


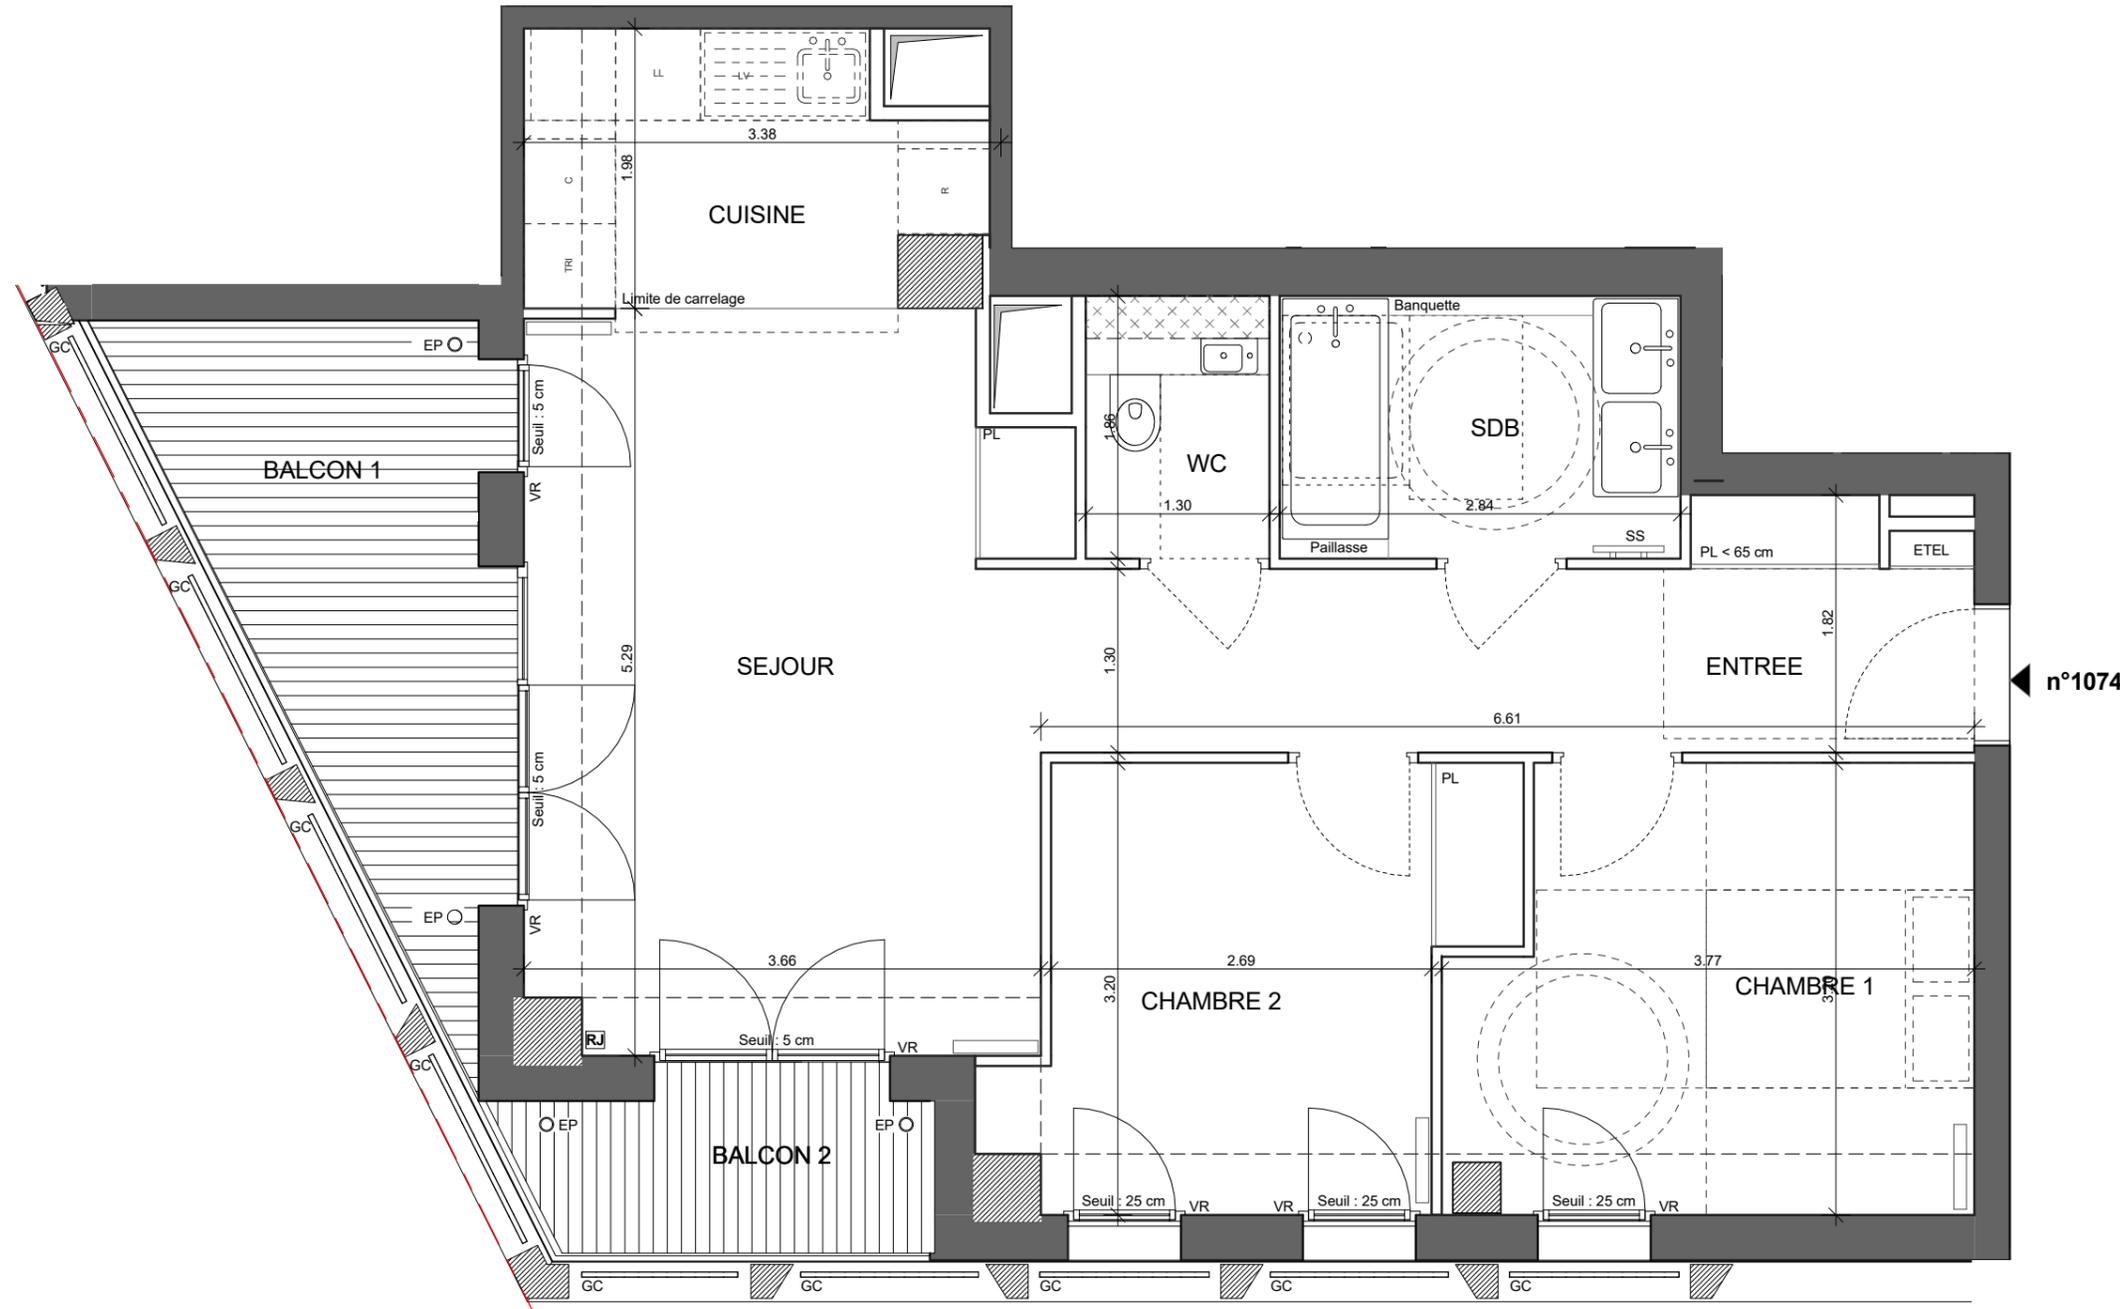

APPARTEMENT DE 3 PIECES
n°1074 au 7ème étage



ENTREE	9.22 m ²
SEJOUR	18.94 m ²
CUISINE	5.64 m ²
CHAMBRE 1	11.01 m ²
CHAMBRE 2	9.83 m ²
SDB	5.27 m ²
WC	2.42 m ²
SURF. TOTALE HABITABLE	62.33 m²
BALCON 1	7.68 m ²
BALCON 2	3.21 m ²
SURF. TOTALE BALCON	10.89 m²
SURFACE TOTALE PRIVATIVE	73.22 m²

LEGENDE			
RJ	TV Prise RJ 45		Sèche-serviettes
AV	Allège vitrée		Radiateur
VR	Occultant		Réfrigérateur
GC	Garde-corps		Lave vaisselle
	Soffites		Lave linge
ETEL	Tableau électrique		Cuisson
PL	Placard		Tri sélectif
	Retombée de poutre		Pare-vue
EP	Evacuations Eaux Pluviales		

Indice E	Janvier 2020
Echelle :	0 0.5 1 2