


Rue Jean Baptiste Berlier 75013 PARIS



APPARTEMENT DE 3 PIECES
n°1064 au 6ème étage

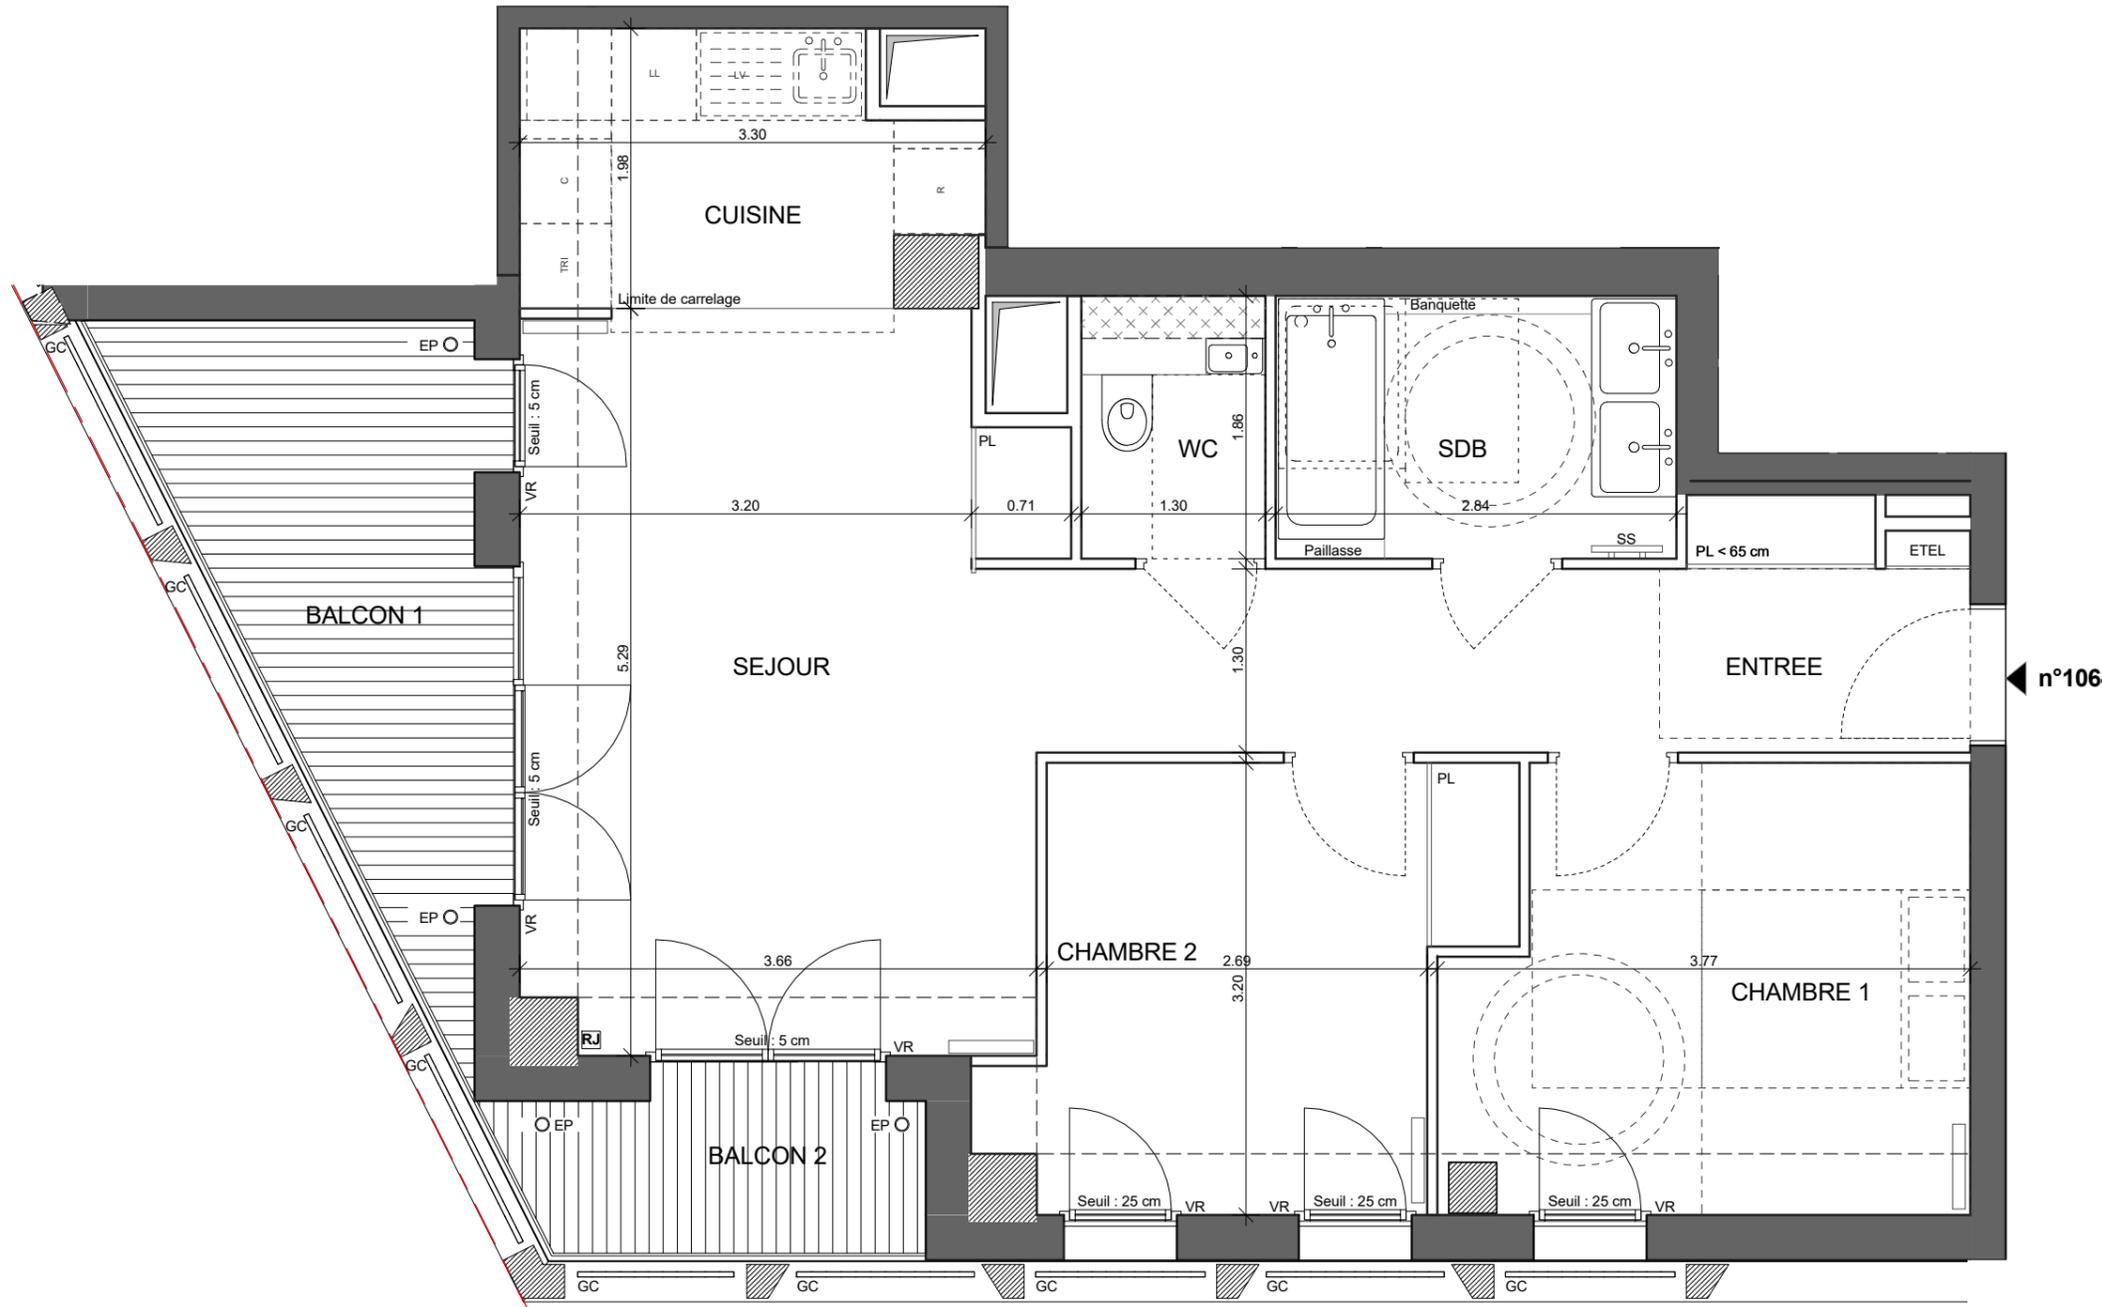

ENTREE	9.29 m ²
SEJOUR	18.93 m ²
CUISINE	5.64 m ²
CHAMBRE 1	11.02 m ²
CHAMBRE 2	9.83 m ²
SDB	5.27 m ²
WC	2.42 m ²
SURF. TOTALE HABITABLE	62.40 m²

BALCON 1	7.69 m ²
BALCON 2	3.21 m ²
SURF. TOTALE BALCON	10.90 m²

SURFACE TOTALE PRIVATIVE	73.30 m²
---------------------------------	----------------------------

LEGENDE			
RJ	TV Prise RJ 45		Sèche-serviettes
AV	Allège vitrée		Radiateur
VR	Occultant	R	Réfrigérateur
GC	Garde-corps	LV	Lave vaisselle
	Soffites	LL	Lave linge
ETEL	Tableau électrique	C	Cuisson
PL	Placard	TRI	Tri sélectif
	Retombée de poutre	PV	Pare-vue
EP	Evacuations Eaux Pluviales		

Indice E	Janvier 2020
Echelle :	0 0.5 1 2

Nota : les surfaces des placards sont comprises dans celles des pièces où ils se situent. Des modifications sont susceptibles d'être apportées à ce plan en fonction des nécessités techniques, réglementaires ou administratives de la réalisation, tant en ce qui concerne les dimensions libres que les équipements. Les soffites, faux-plafonds, retombées, gaines techniques, canalisations, équipements électriques, ne sont pas systématiquement représentés ou le sont à titre indicatif. Les dimensions et les implantations des appareils de chauffage, lorsqu'ils sont représentés, sont indicatifs et seront soumis à la conformité de l'étude thermique.