


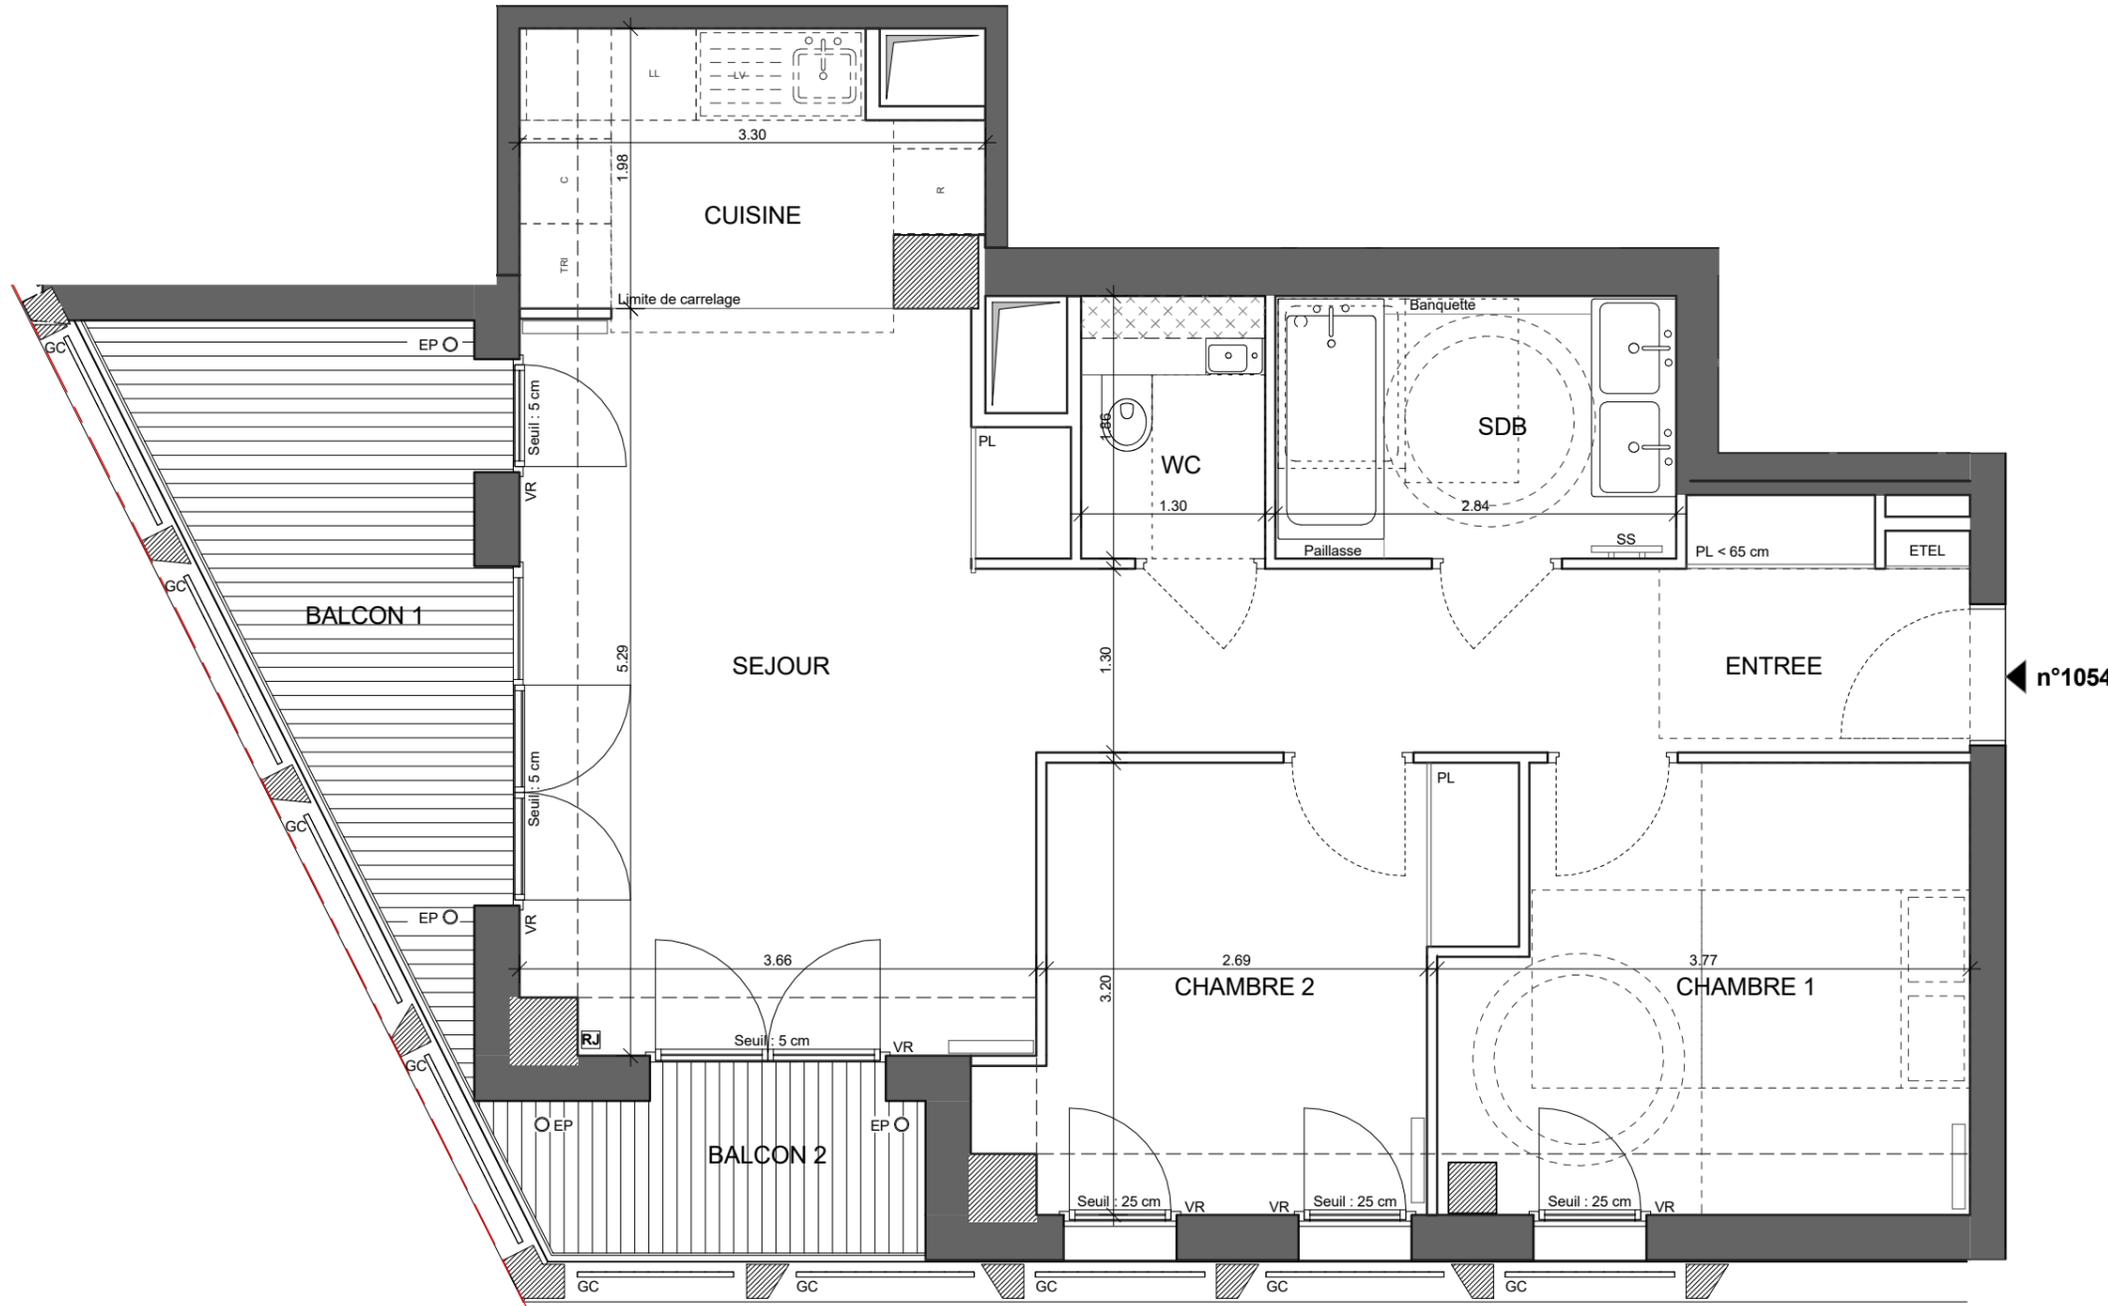

APPARTEMENT DE 3 PIECES
n°1054 au 5ème étage



ENTREE	9.29 m ²
SEJOUR	18.93 m ²
CUISINE	5.64 m ²
CHAMBRE 1	11.02 m ²
CHAMBRE 2	9.83 m ²
SDB	5.27 m ²
WC	2.42 m ²
SURF. TOTALE HABITABLE	62.40 m²

BALCON 1	7.69 m ²
BALCON 2	3.21 m ²
SURF. TOTALE BALCON	10.90 m²

SURFACE TOTALE PRIVATIVE	73.30 m²
---------------------------------	----------------------------

LEGENDE			
RJ	TV Prise RJ 45		Sèche-serviettes
AV	Allège vitrée		Radiateur
VR	Occultant		Réfrigérateur
GC	Garde-corps	LV	Lave vaisselle
	Soffites	LL	Lave linge
ETEL	Tableau électrique	C	Cuisson
PL	Placard	TRI	Tri sélectif
	Retombée de poutre	PV	Pare-vue
EP	Evacuations Eaux Pluviales		

Indice E	Janvier 2020
Echelle :	0 0.5 1 2