




APPARTEMENT DE 3 PIECES
n°1122 au 12ème étage

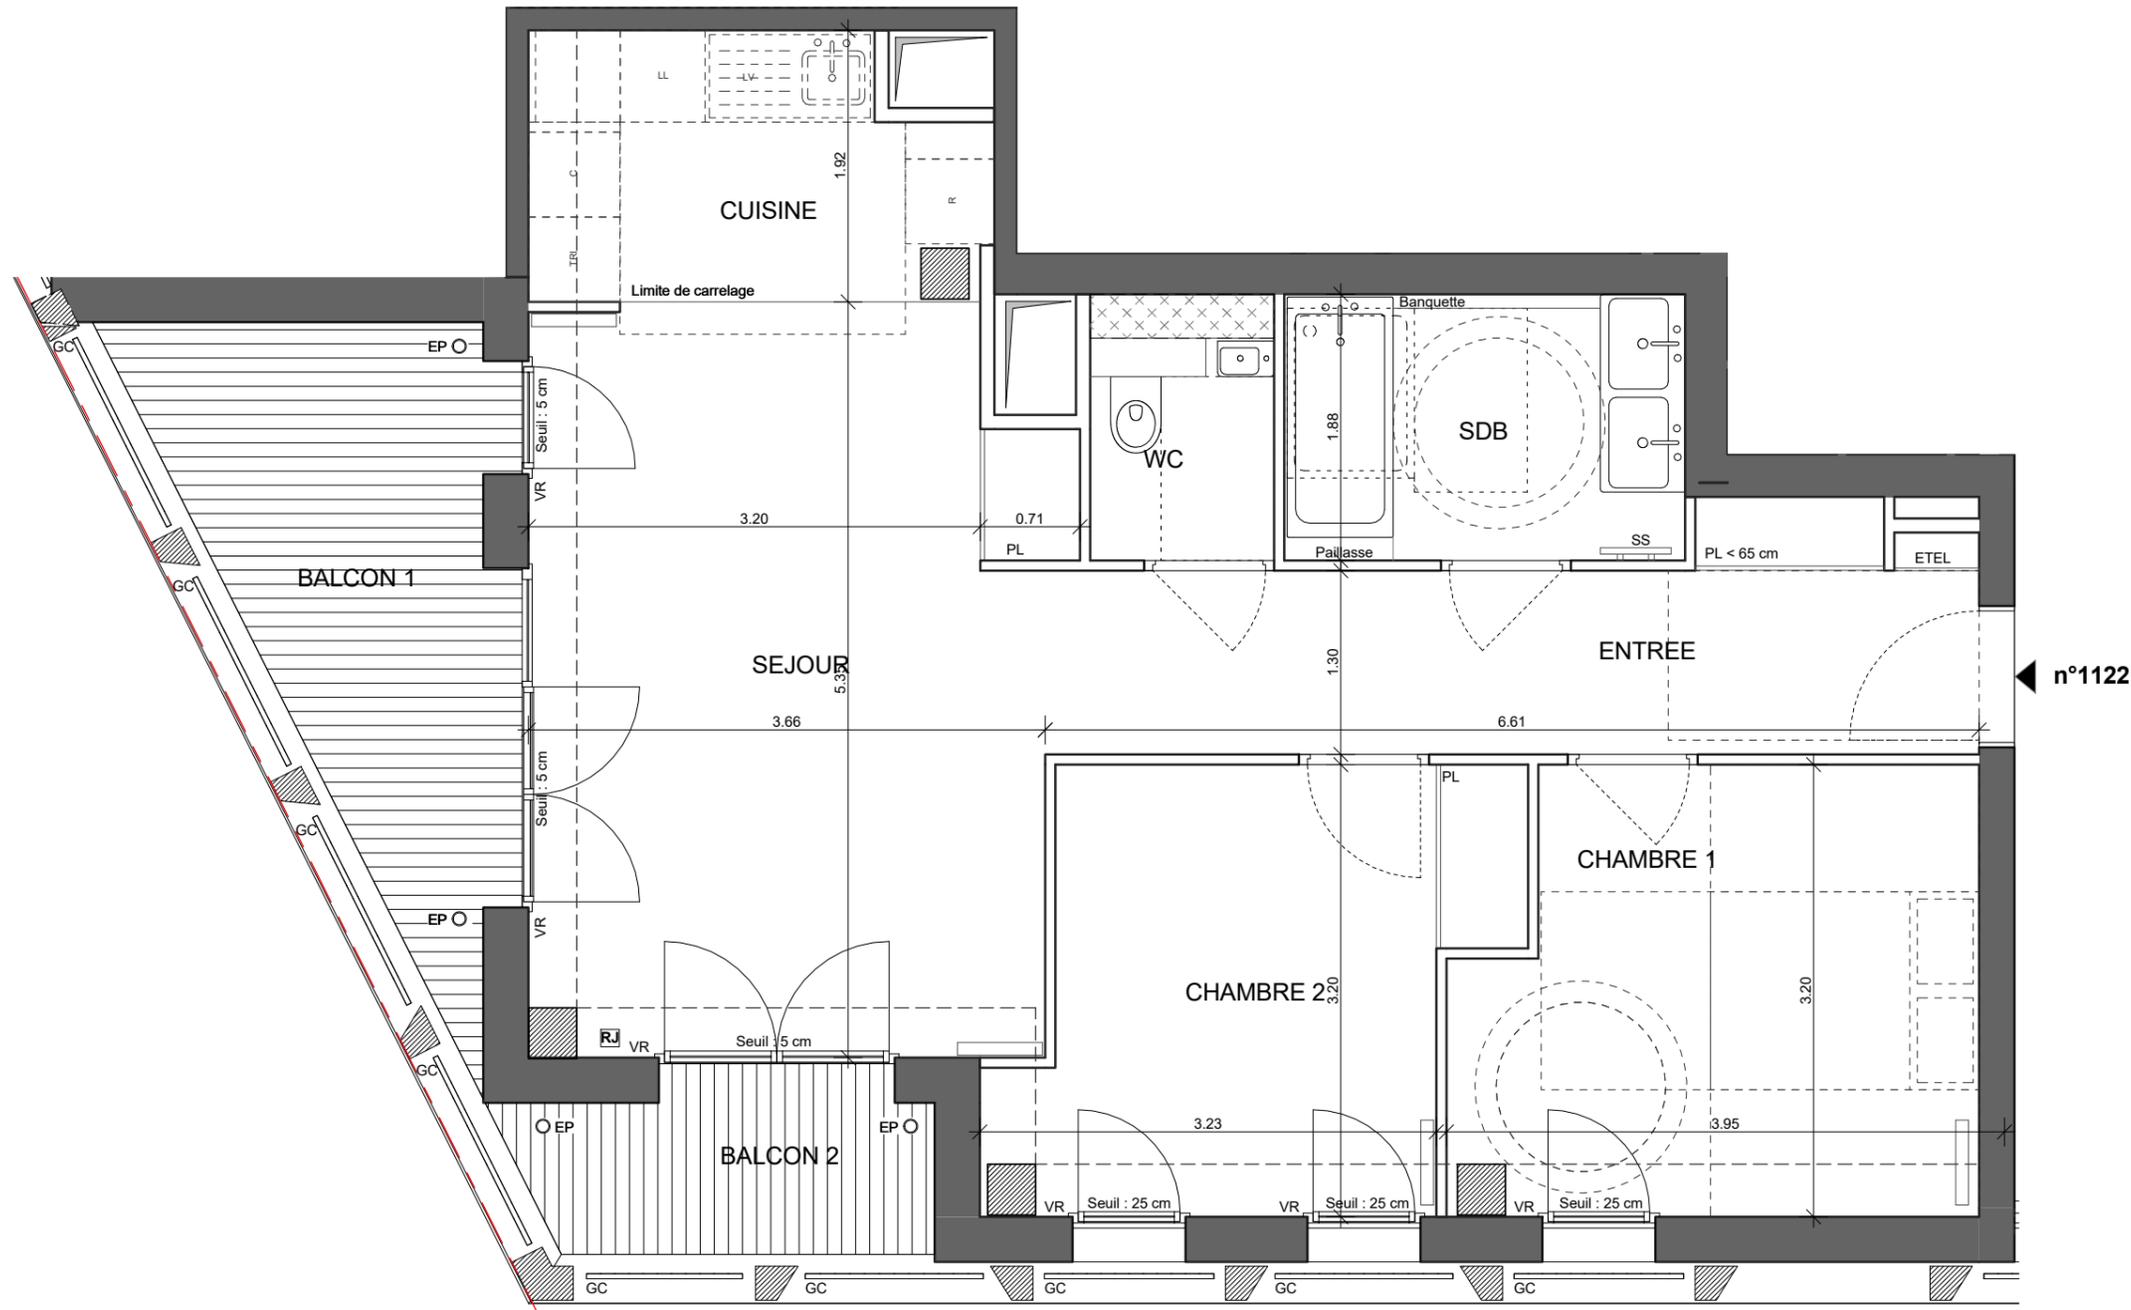

ENTREE	9.22 m ²
SEJOUR	19.17 m ²
CUISINE	5.58 m ²
CHAMBRE 1	11.01 m ²
CHAMBRE 2	9.91 m ²
SDB	5.34 m ²
WC	2.45 m ²
SURF. TOTALE HABITABLE	62.68 m²
BALCON 1	7.58 m ²
BALCON 2	3.12 m ²
SURF. TOTALE BALCON	10.70 m²
SURFACE TOTALE PRIVATIVE	73.38 m²

LEGENDE			
RJ	TV Prise RJ 45		Sèche-serviettes
AV	Allège vitrée		Radiateur
VR	Occultant	R	Réfrigérateur
GC	Garde-corps	LV	Lave vaisselle
	Soffites	LL	Lave linge
ETEL	Tableau électrique	C	Cuisson
PL	Piacard	TRI	Tri sélectif
	Retombée de poutre	PV	Pare-vue
EP	Evacuations Eaux Pluviales		

Indice E	Janvier 2020
Echelle :	0 0.5 1 2