


Rue Jean Baptiste Berlier 75013 PARIS



APPARTEMENT DE 4 PIECES  
n°1057 au 5ème étage

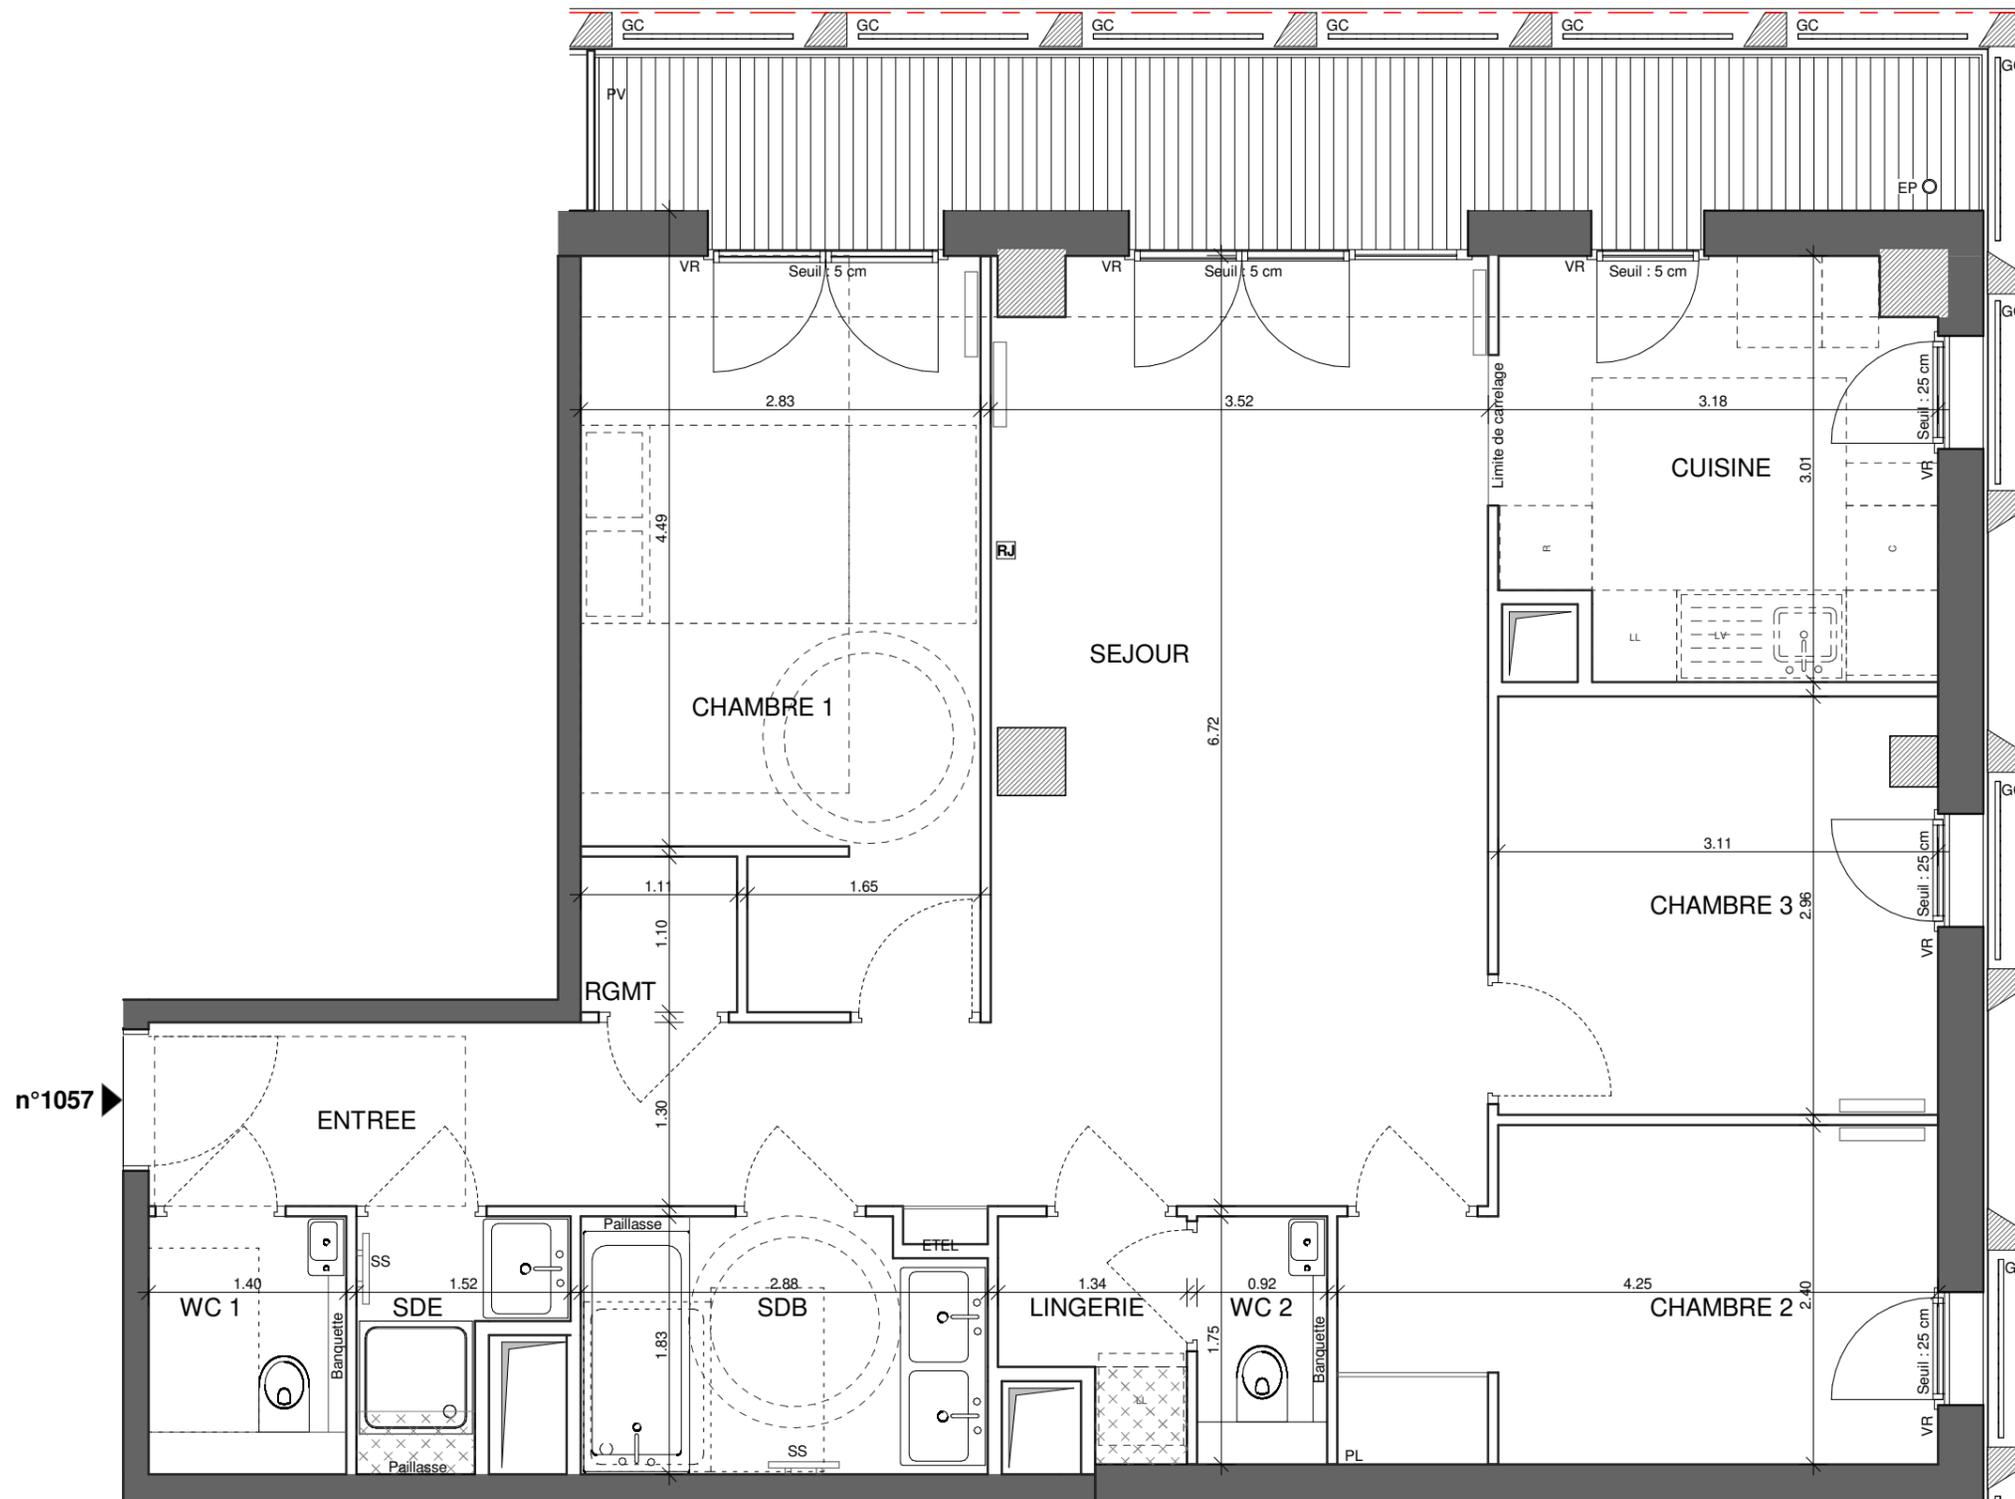

ENTREE	7.74 m <sup>2</sup>
SEJOUR	23.18 m <sup>2</sup>
CUISINE	8.85 m <sup>2</sup>
CHAMBRE 1	13.71 m <sup>2</sup>
CHAMBRE 2	9.42 m <sup>2</sup>
CHAMBRE 3	9.10 m <sup>2</sup>
SDB	5.06 m <sup>2</sup>
SDE	2.03 m <sup>2</sup>
LINGERIE	1.87 m <sup>2</sup>
RGMT	1.22 m <sup>2</sup>
WC 1	2.56 m <sup>2</sup>
WC 2	1.61 m <sup>2</sup>
<b>SURF. TOTALE HABITABLE</b>	<b>86.35 m<sup>2</sup></b>

BALCON	11.13 m <sup>2</sup>
<b>SURF. TOTALE BALCON</b>	<b>11.13 m<sup>2</sup></b>

<b>SURFACE TOTALE PRIVATIVE</b>	<b>97.48 m<sup>2</sup></b>
---------------------------------	----------------------------

**LEGENDE**

<b>R</b>	TV Prise RJ 45		Sèche-serviettes
<b>AV</b>	Allège vitrée		Radiateur
<b>VR</b>	Occultant	<b>R</b>	Réfrigérateur
<b>GC</b>	Garde-corps	<b>LV</b>	Lave vaisselle
	Soffites	<b>LL</b>	Lave linge
<b>ETEL</b>	Tableau électrique	<b>C</b>	Cuisson
<b>PL</b>	Piacard	<b>TRI</b>	Tri sélectif
	Retombée de poutre	<b>PV</b>	Pare-vue
<b>EP</b>	Evacuations Eaux Pluviales		



Indice F	Octobre 2020
Echelle :	0 0.5 1 2