


LE BER LIER

PARIS 13

Rue Jean Baptiste Berlier 75013 PARIS

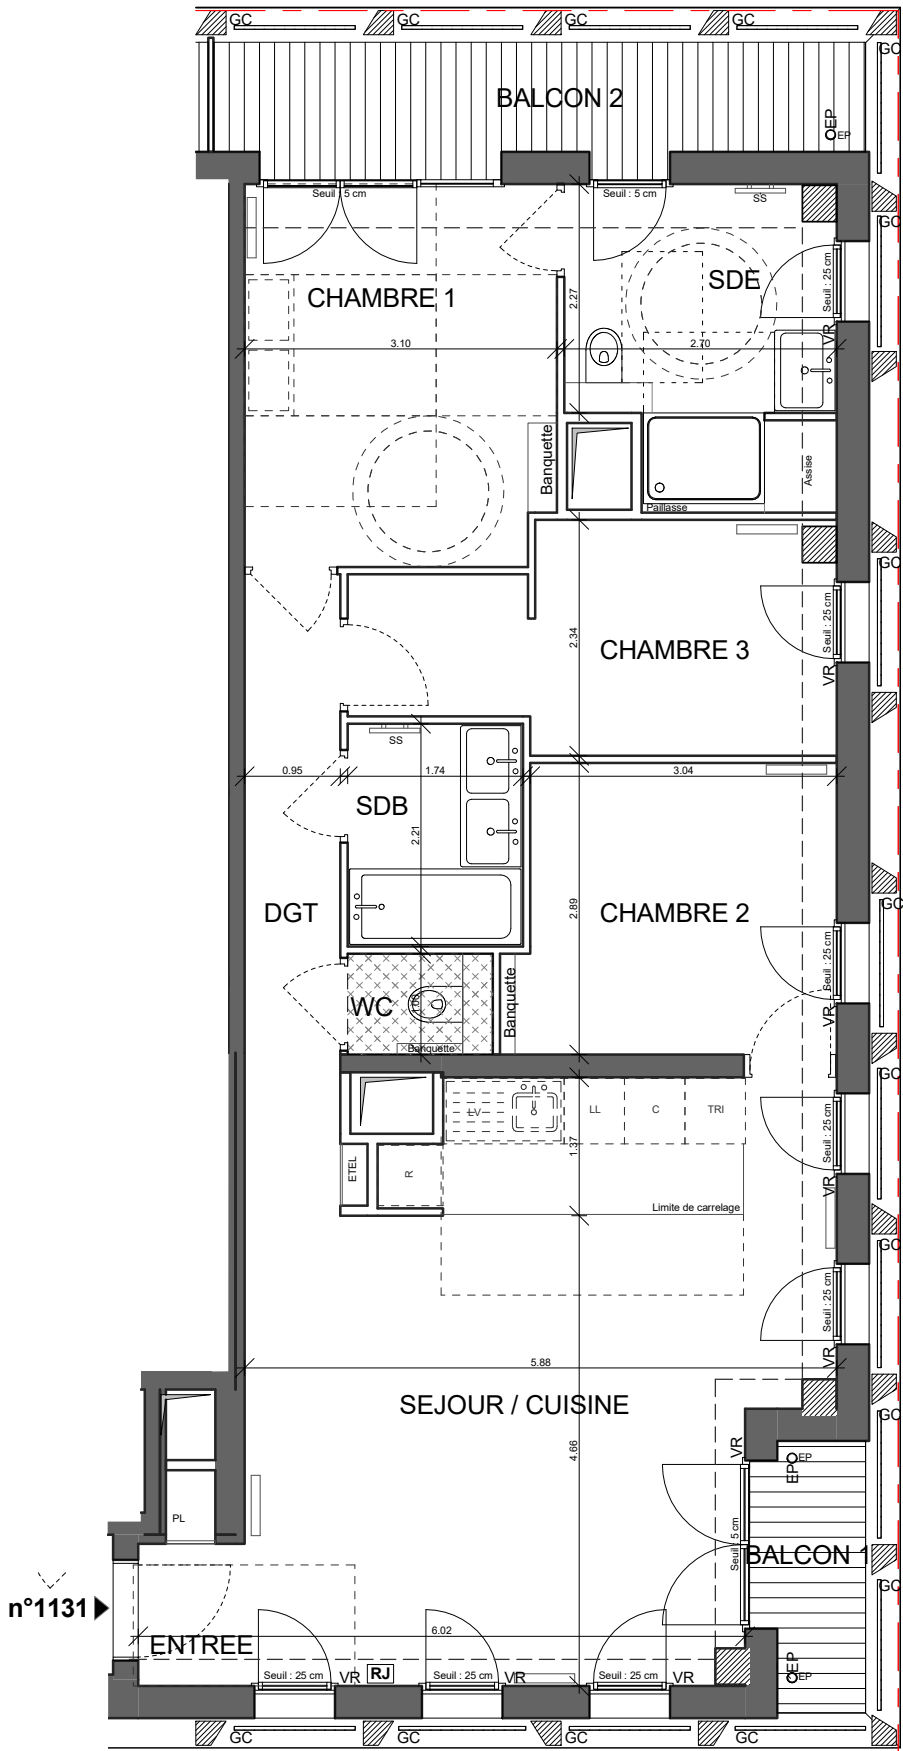

APPARTEMENT DE 4 PIECES
n°1131 au 13ème étage

1/2

ENTREE	1.84 m ²
SEJOUR / CUISINE	30.49 m ²
CHAMBRE 1	11.61 m ²
CHAMBRE 2	9.10 m ²
CHAMBRE 3	9.47 m ²
SDB	3.84 m ²
SDE	7.83 m ²
DGT	6.20 m ²
WC	1.44 m ²
SURF. TOTALE HABITABLE	81.82 m ²

BALCON 1	2.36 m ²
BALCON 2	7.33 m ²
SURF. TOTALE BALCON	9.69 m ²

SURFACE TOTALE PRIVATIVE	91.51 m ²
--------------------------	----------------------

LEGENDE

RJ	TV Prise RJ 45		Sèche-serviettes
AV	Allège vitrée		Radiateur
VR	Occultant	R	Réfrigérateur
GC	Garde-corps	LV	Lave vaisselle
	Soffites	LL	Lave linge
ETEL	Tableau électrique	C	Cuisson
PL	Placard	TRI	Tri sélectif
	Retombée de poutre	PV	Pare-vue
EP	Evacuations Eaux Pluviales		

Indice E	Janvier 2020
Echelle :	0 0.5 1 2 3

Nota : les surfaces des placards sont comprises dans celles des pièces où ils se situent. Des modifications sont susceptibles d'être apportées à ce plan en fonction des nécessités techniques, réglementaires ou administratives de la réalisation, tant en ce qui concerne les dimensions libres que les équipements. Les soffites, faux-plafonds, retombées, gaines techniques, canalisations, trappes de visite, descentes d'eaux pluviales, équipements électriques, ne sont pas systématiquement représentés ou le sont à titre indicatif. Les dimensions et les implantations des appareils de chauffage, lorsqu'ils sont représentés, sont indicatifs et seront soumis à la conformité de l'étude thermique.