

Rue Jean Baptiste Berlier 75013 PARIS





APPARTEMENT DE 4 PIECES
n°1077 au 7ème étage

ENTREE	7.74 m ²
SEJOUR	23.19 m ²
CUISINE	8.85 m ²
CHAMBRE 1	13.71 m ²
CHAMBRE 2	9.42 m ²
CHAMBRE 3	9.09 m ²
SDB	5.06 m ²
SDE	2.03 m ²
LINGERIE	1.87 m ²
RGMT	1.22 m ²
WC 1	2.56 m ²
WC 2	1.61 m ²
SURF. TOTALE HABITABLE	86.35 m²

BALCON	11.14 m ²
SURF. TOTALE BALCON	11.14 m²

SURFACE TOTALE PRIVATIVE	97.49 m²
---------------------------------	----------------------------

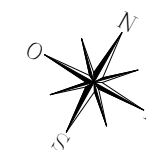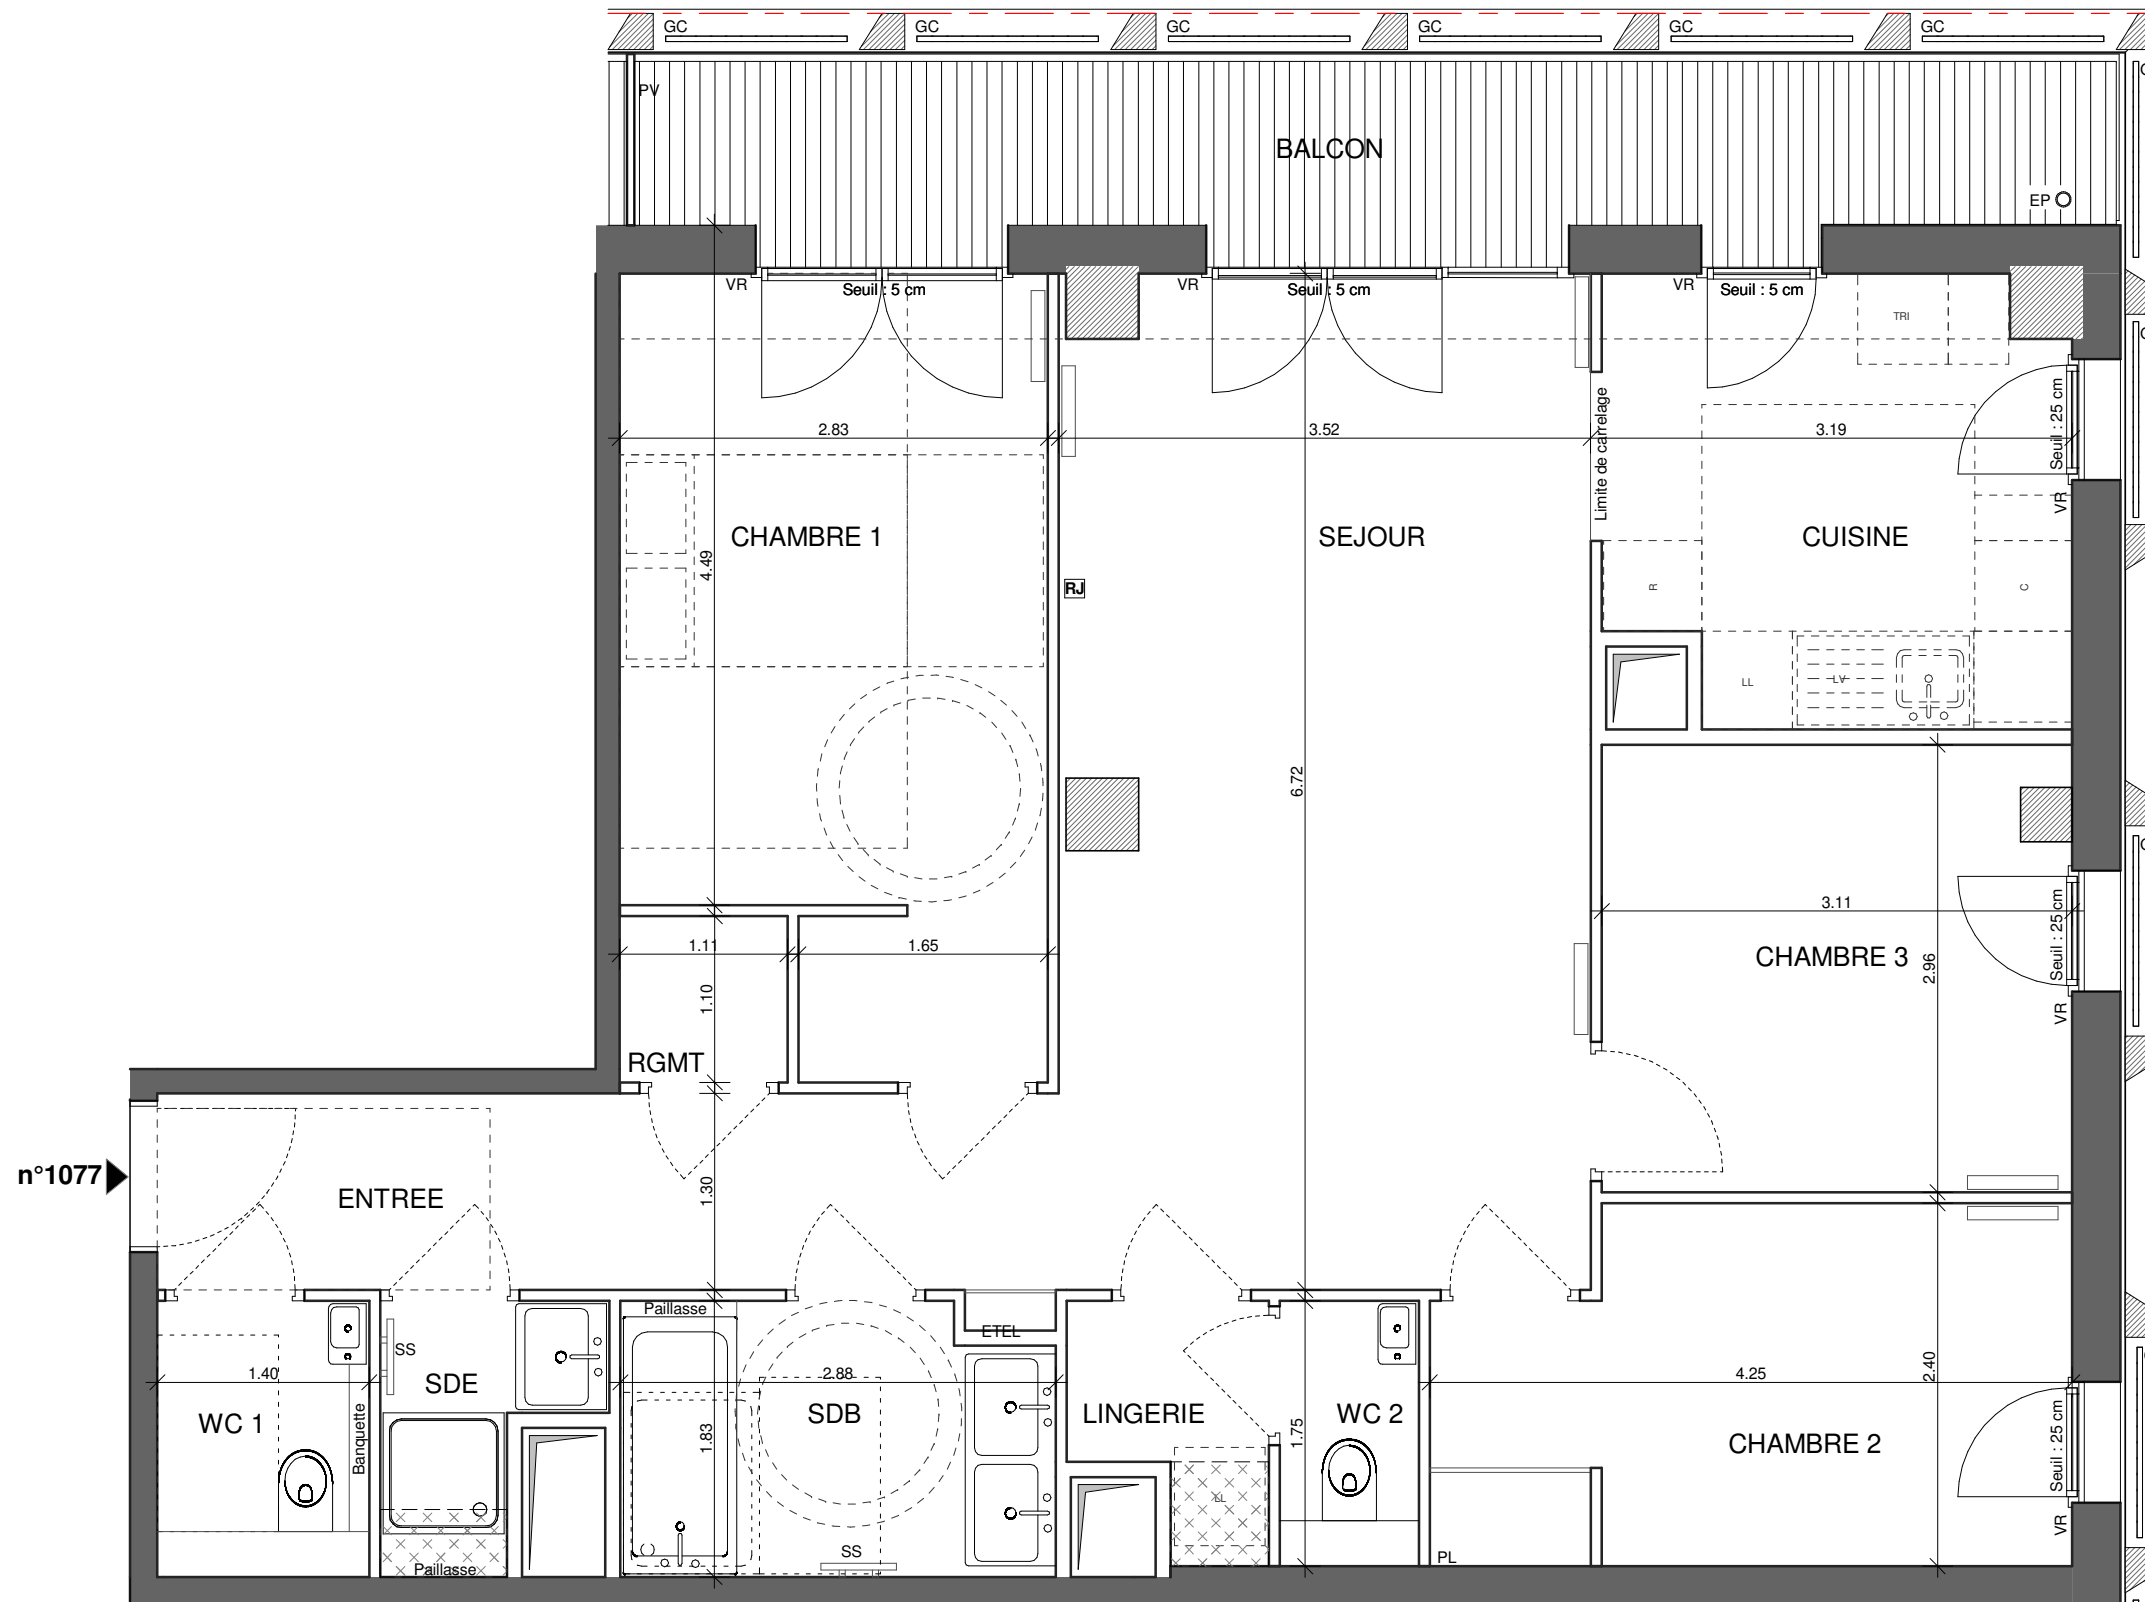

LEGENDE			
R	TV Prise RJ 45		Sèche-serviettes
AV	Allège vitrée		Radiateur
VR	Occultant	R	Réfrigérateur
GC	Garde-corps	LV	Lave vaisselle
	Soffites	LL	Lave linge
ETEL	Tableau électrique	C	Cuisson
PL	Piacard	TRI	Tri sélectif
	Retombée de poutre	PV	Pare-vue
EP	Evacuations Eaux Pluviales		

Indice F	Octobre 2020
Echelle :	0 0.5 1 2