


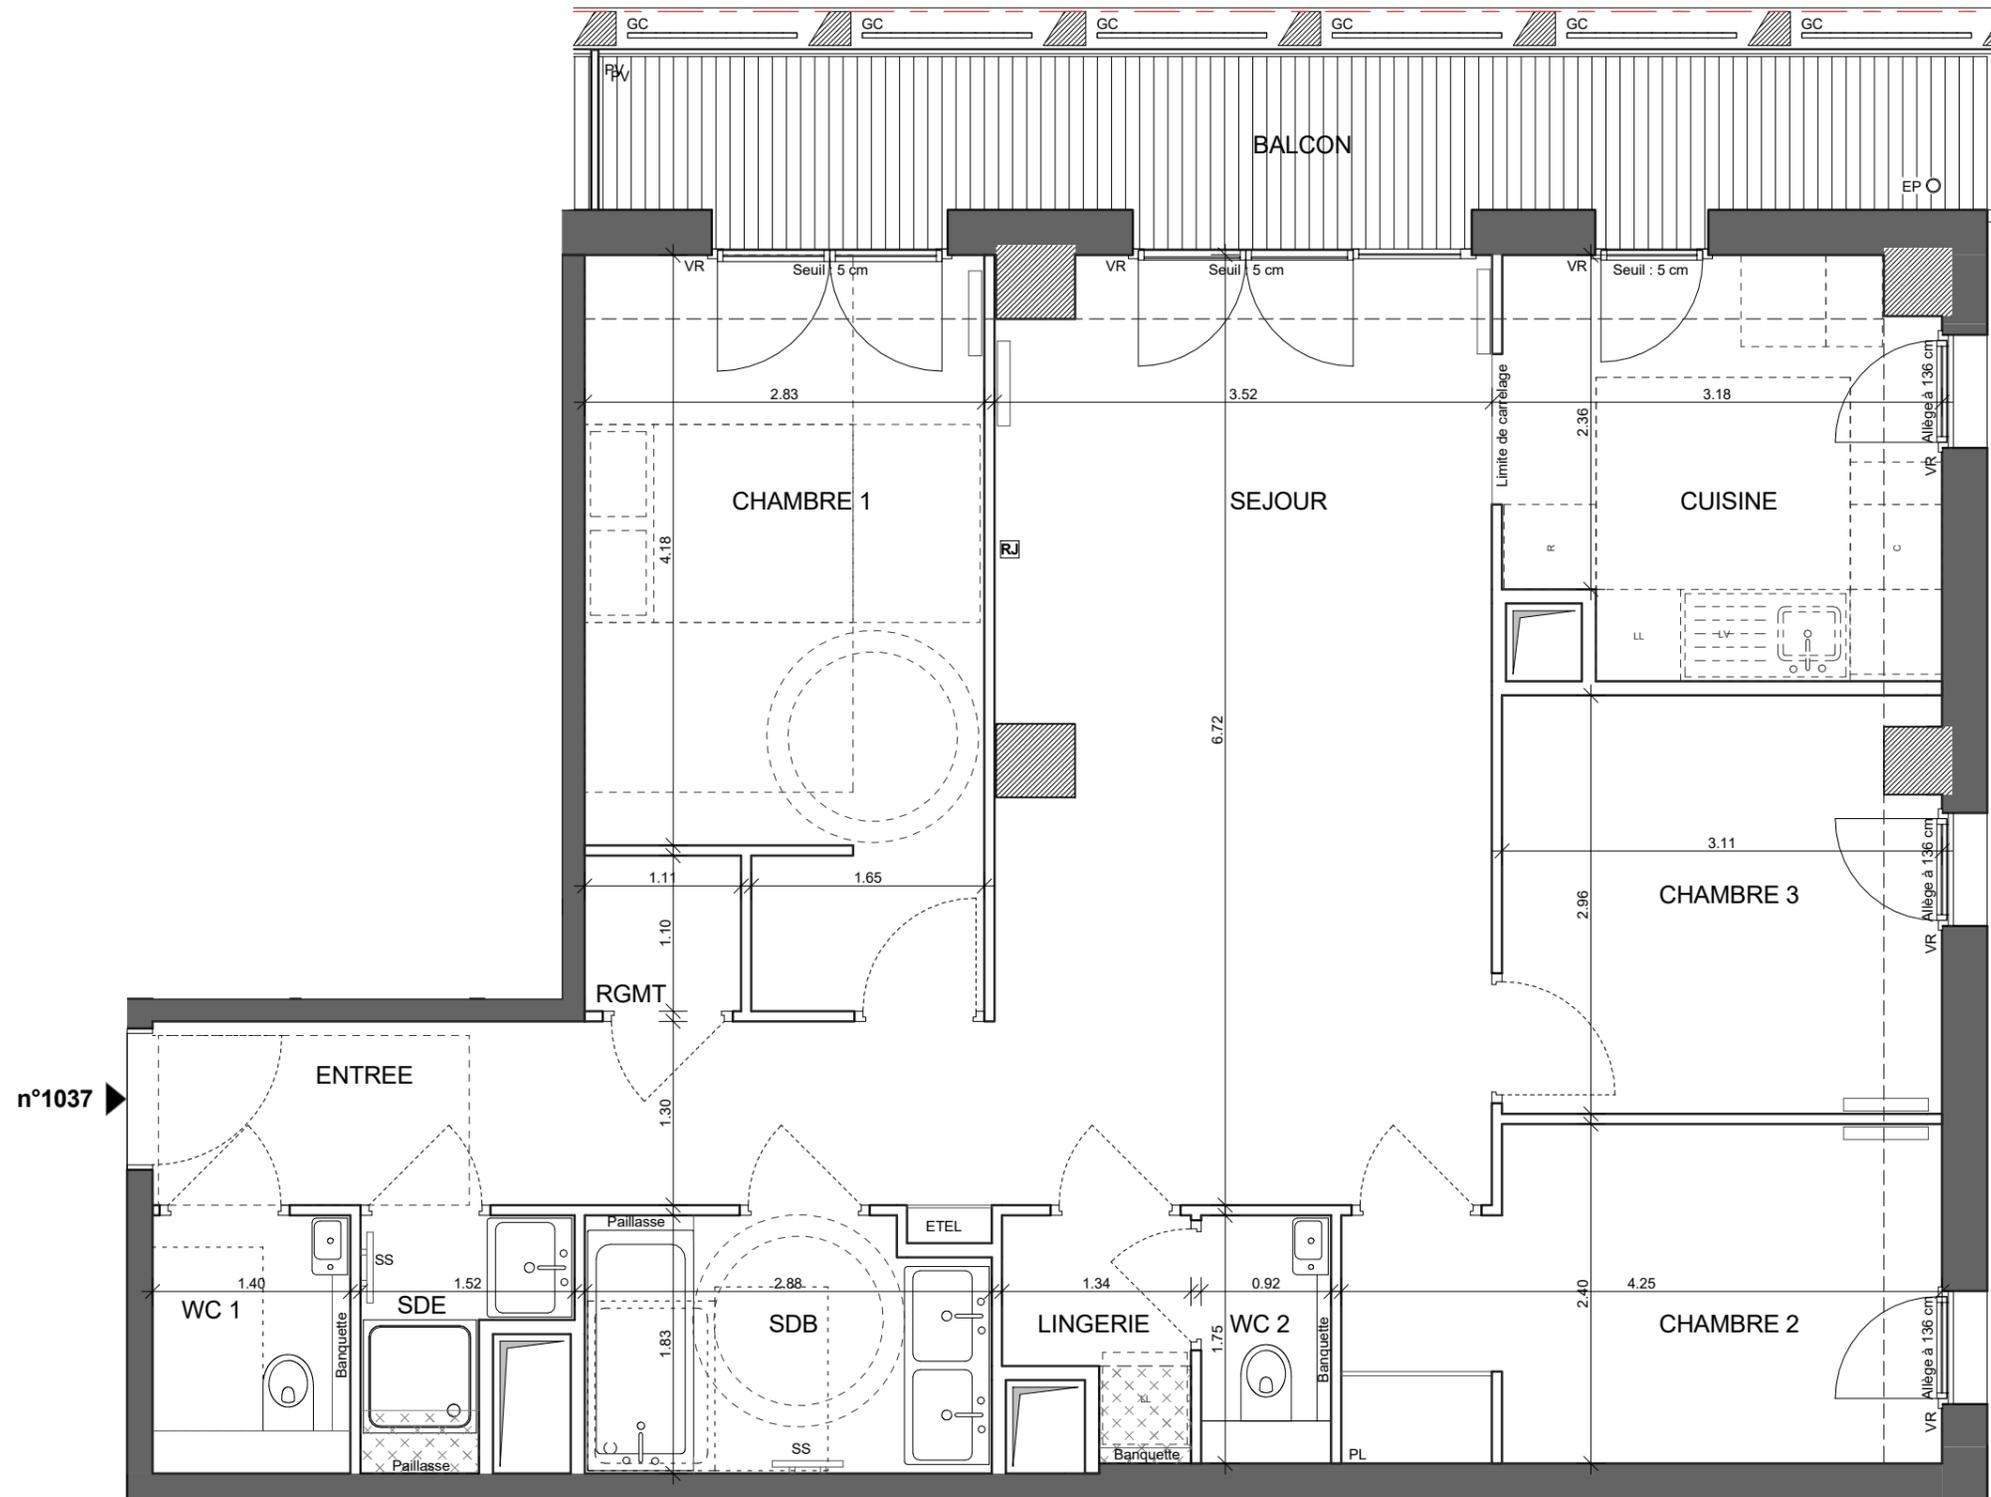

APPARTEMENT DE 4 PIECES
n°1037 au 3ème étage



Toiture terrasse Ecole



| | |
|---------------------------------|----------------------------|
| ENTREE | 7.74 m ² |
| SEJOUR | 23.11 m ² |
| CUISINE | 8.86 m ² |
| CHAMBRE 1 | 13.70 m ² |
| CHAMBRE 2 | 9.43 m ² |
| CHAMBRE 3 | 9.03 m ² |
| SDB | 5.06 m ² |
| SDE | 2.03 m ² |
| LINGERIE | 1.87 m ² |
| RGMT | 1.22 m ² |
| WC 1 | 2.56 m ² |
| WC 2 | 1.61 m ² |
| SURF. TOTALE HABITABLE | 86.22 m² |
| BALCON | 11.12 m ² |
| SURF. TOTALE BALCON | 11.12 m² |
| SURFACE TOTALE PRIVATIVE | 97.34 m² |

| LEGENDE | | | |
|-------------|----------------------------|------------|------------------|
| RJ | TV Prise RJ 45 | | Sèche-serviettes |
| AV | Allège vitrée | | Radiateur |
| VR | Occultant | R | Réfrigérateur |
| GC | Garde-corps | LV | Lave vaisselle |
| | Soffites | LL | Lave linge |
| ETEL | Tableau électrique | C | Cuisson |
| PL | Piacard | TRI | Tri sélectif |
| | Retombée de poutre | PV | Pare-vue |
| EP | Evacuations Eaux Pluviales | | |

| | |
|-----------|--------------|
| Indice E | Janvier 2020 |
| Echelle : | 0 0.5 1 2 |