


Rue Jean Baptiste Berlier 75013 PARIS



APPARTEMENT DE 4 PIECES
n°1141 au 14ème étage

1/2

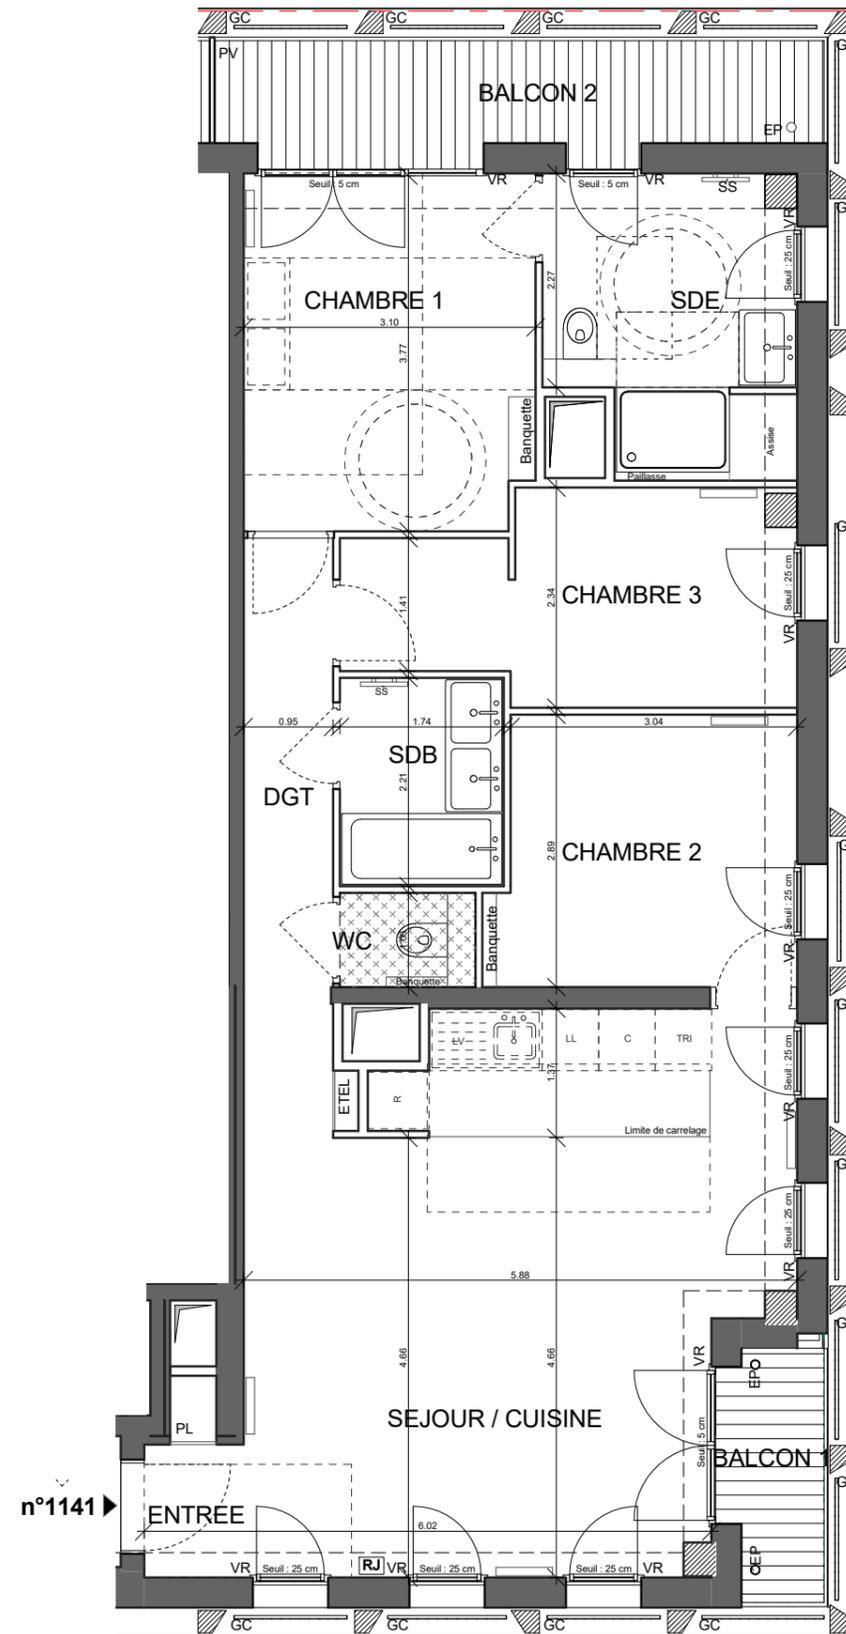

ENTREE	1.84 m ²
SEJOUR / CUISINE	30.50 m ²
CHAMBRE 1	11.62 m ²
CHAMBRE 2	9.10 m ²
CHAMBRE 3	9.47 m ²
SDB	3.84 m ²
SDE	7.89 m ²
DGT	6.03 m ²
WC	1.44 m ²
SURF. TOTALE HABITABLE	81.73 m²

BALCON 1	2.36 m ²
BALCON 2	7.36 m ²
SURF. TOTALE BALCON	9.72 m²

SURFACE TOTALE PRIVATIVE	91.45 m²
---------------------------------	----------------------------

LEGENDE

RJ TV Prise RJ 45	Sèche-serviettes
AV Allège vitrée	Radiateur
VR Occultant	Réfrigérateur
GC Garde-corps	LV Lave vaisselle
Soffites	LL Lave linge
ETEL Tableau électrique	C Cuisson
PL Placard	TRI Tri sélectif
Retombée de poutre	PV Pare-vue
EP Evacuations Eaux Pluviales	

Indice E	Janvier 2020
Echelle :	0 0.5 1 2 3

Nota : les surfaces des placards sont comprises dans celles des pièces où ils se situent. Des modifications sont susceptibles d'être apportées à ce plan en fonction des nécessités techniques, réglementaires ou administratives de la réalisation, tant en ce qui concerne les dimensions libres que les équipements. Les soffites, faux-plafonds, retombées, gaines techniques, canalisations, trappes de visite, descentes d'eaux pluviales, équipements électriques, ne sont pas systématiquement représentés ou le sont à titre indicatif. Les dimensions et les implantations des appareils de chauffage, lorsqu'ils sont représentés, sont indicatifs et seront soumis à la conformité de l'étude thermique.