



Rue Jean Baptiste Berlier 75013 PARIS

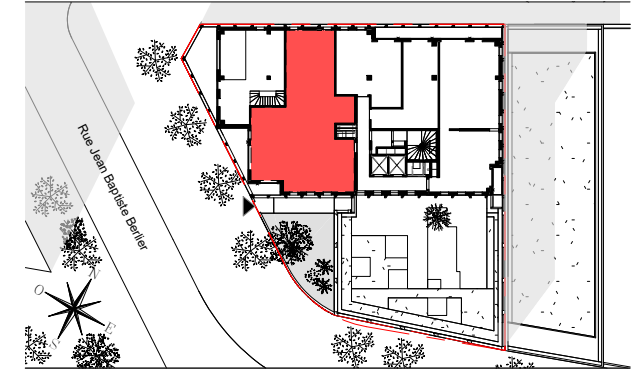


APPARTEMENT DE 5 PIECES
n°1112 au 11ème étage

1/2

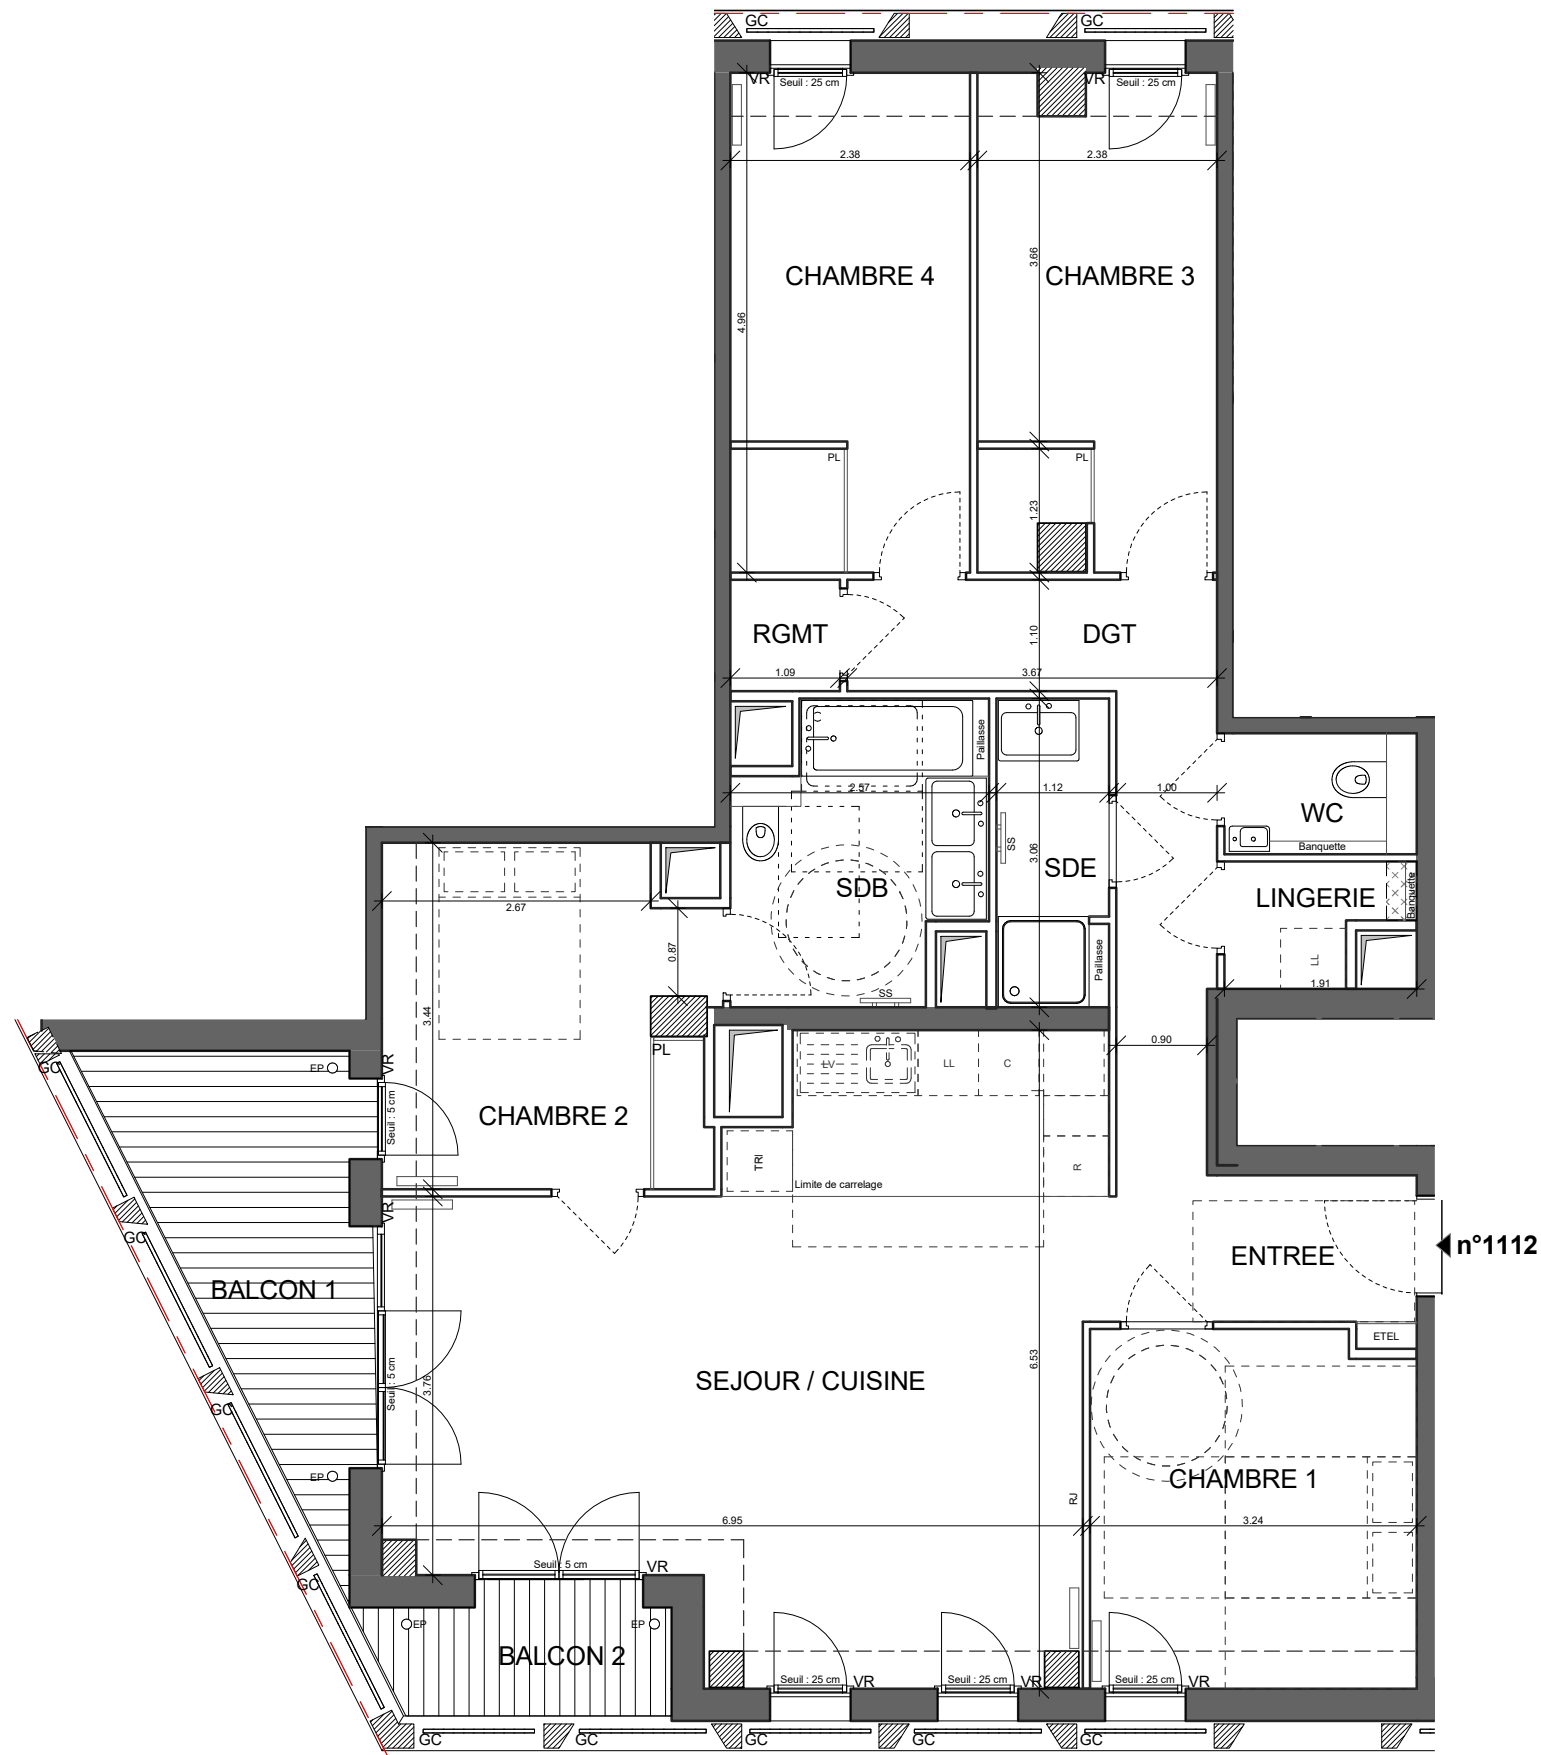

ENTREE	4.33 m ²
SEJOUR / CUISINE	36.07 m ²
CHAMBRE 1	11.36 m ²
CHAMBRE 2	10.68 m ²
CHAMBRE 3	11.23 m ²
CHAMBRE 4	11.71 m ²
SDB	6.80 m ²
SDE	3.41 m ²
LINGERIE	1.93 m ²
RGMT	1.20 m ²
DGT	8.67 m ²
WC	2.29 m ²
SURF. TOTALE HABITABLE	109.68 m²
BALCON 1	7.67 m ²
BALCON 2	3.14 m ²
SURF. TOTALE BALCON	10.81 m²
SURFACE TOTALE PRIVATIVE	120.49 m²

LEGENDE			
RJ	TV Prise RJ 45		Sèche-serviettes
AV	Allège vitrée		Radiateur
VR	Occultant	R	Réfrigérateur
GC	Garde-corps	LV	Lave vaisselle
	Soffites	LL	Lave linge
ETEL	Tableau électrique	C	Cuisson
PL	Placard	TRI	Tri sélectif
	Retombée de poutre	PV	Pare-vue
EP	Evacuations Eaux Pluviales		

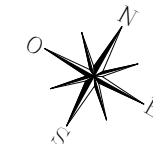

Indice E	Janvier 2020
Echelle :	0 0.5 1 2 3