



Rue Jean Baptiste Berlier 75013 PARIS

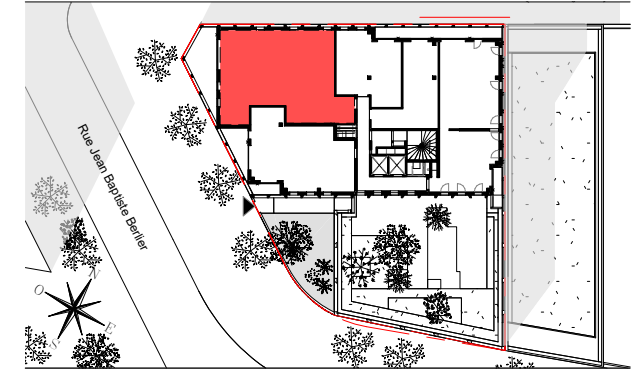


APPARTEMENT DE 5 PIECES
n°1103 au 10ème étage

1/3

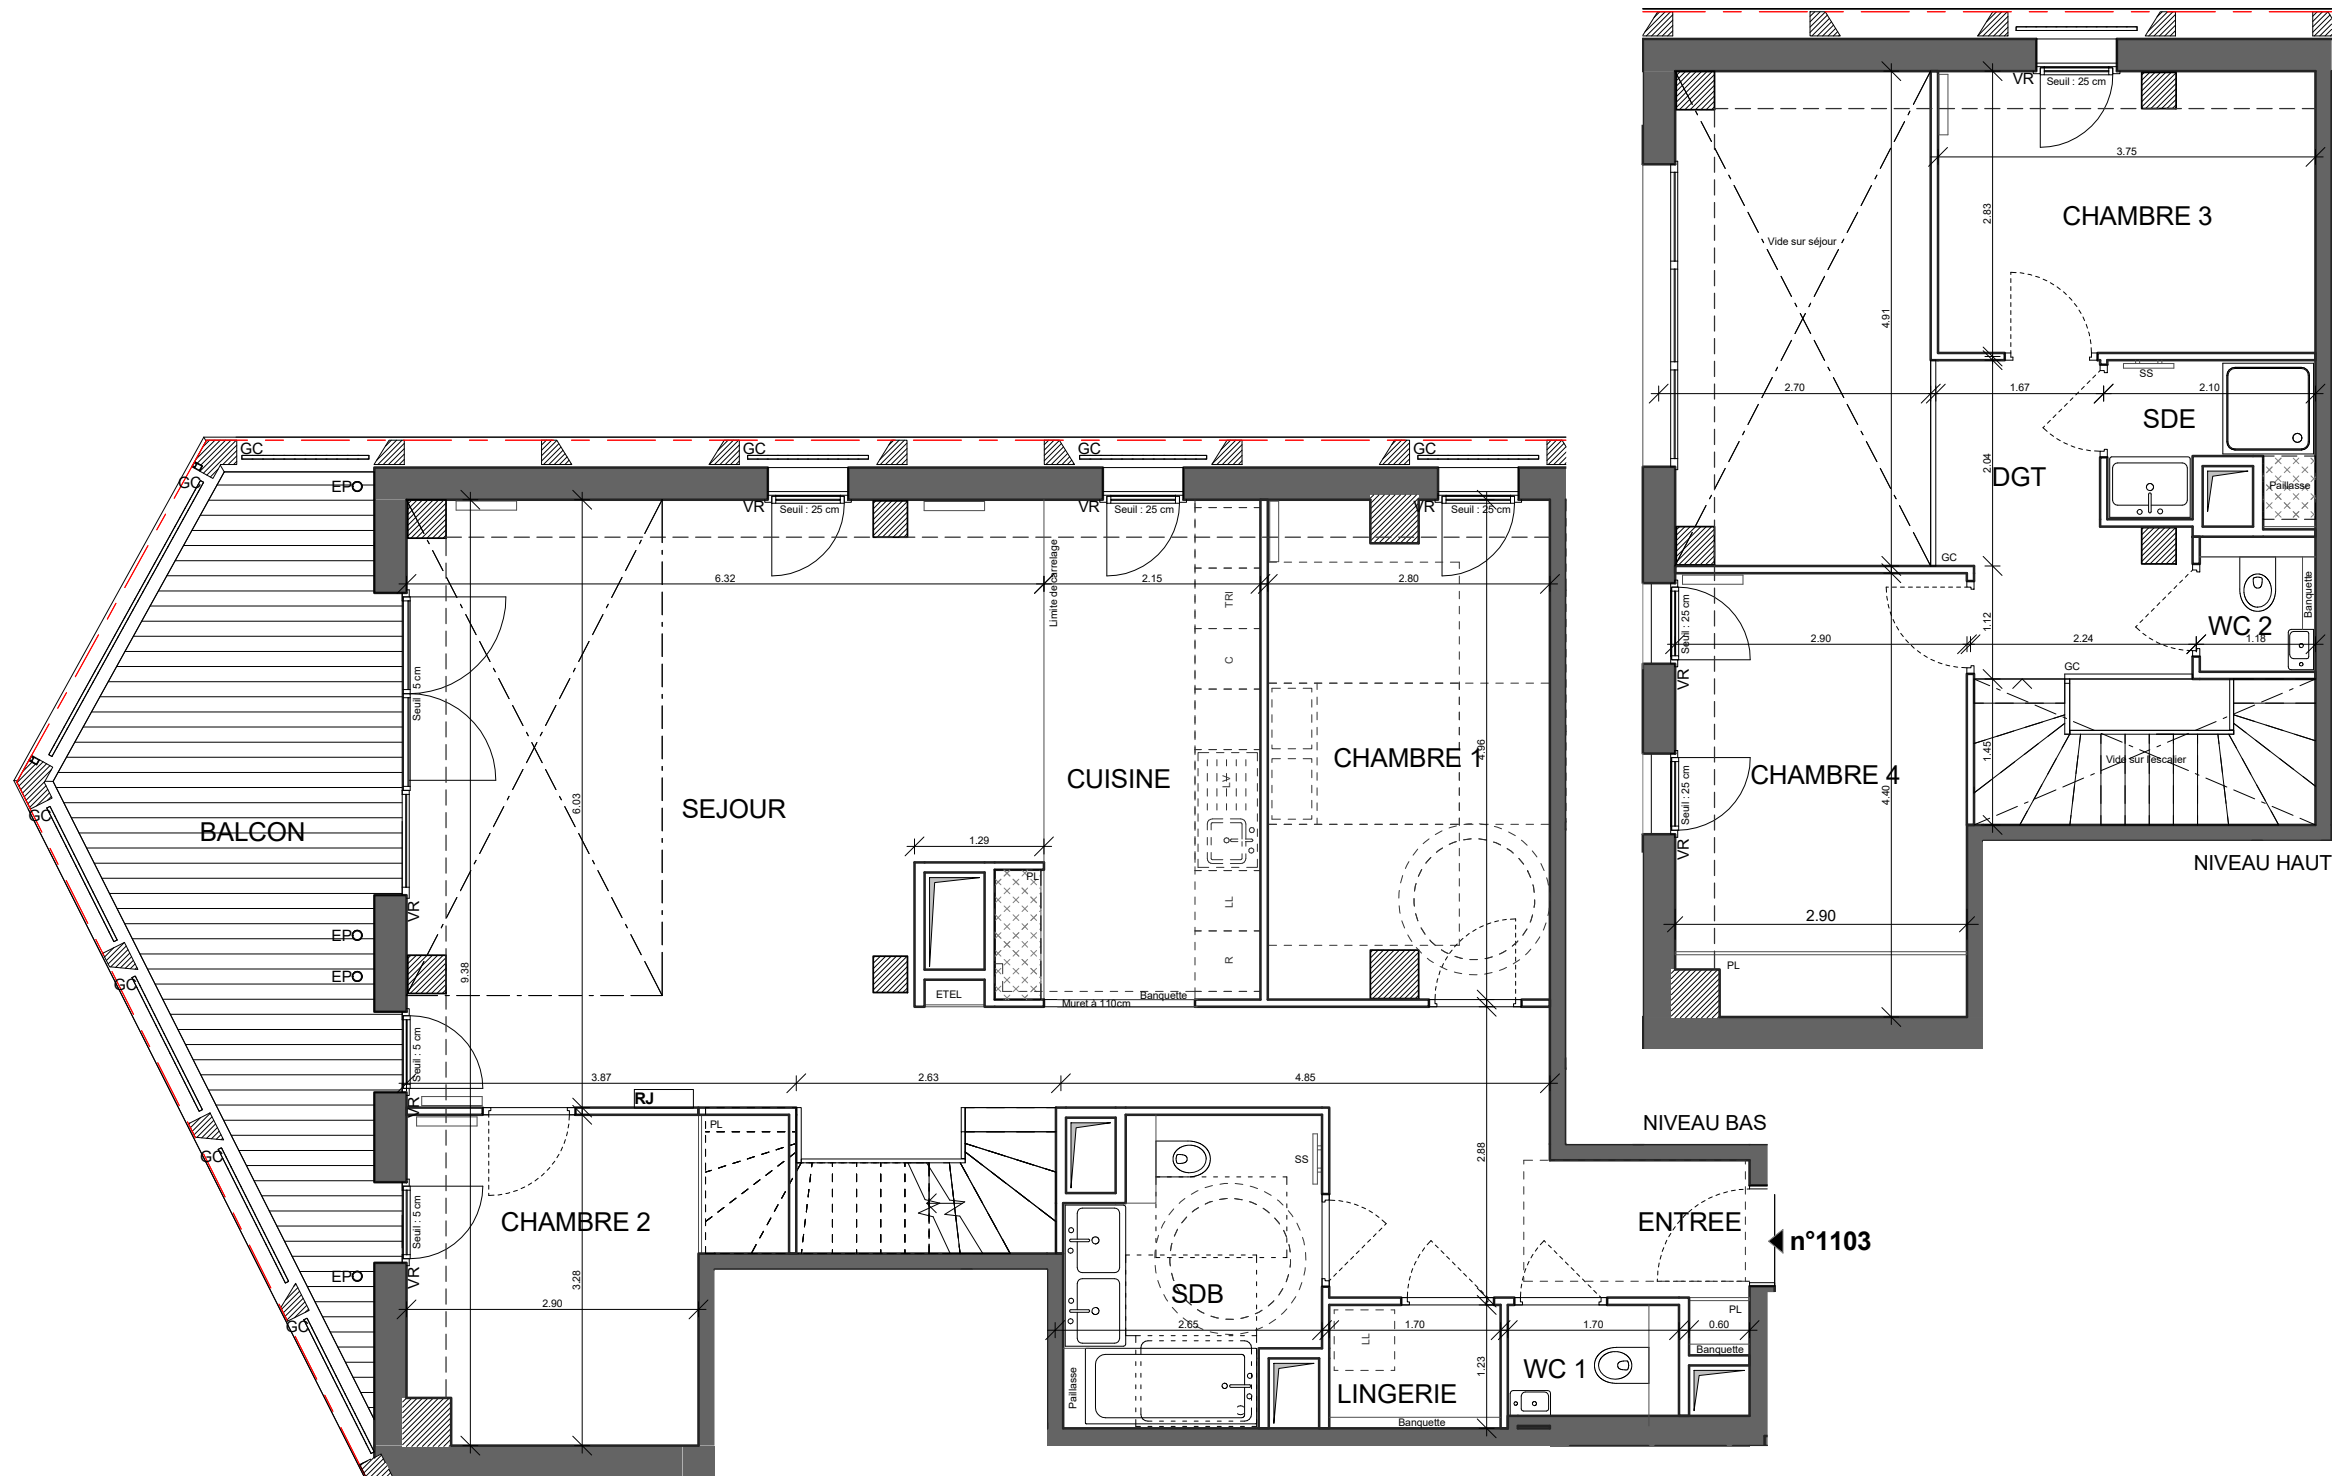

ENTREE	9.36 m ²
SEJOUR	39.67 m ²
CUISINE	11.26 m ²
CHAMBRE 1	13.44 m ²
CHAMBRE 2	10.53 m ²
CHAMBRE 3	10.35 m ²
CHAMBRE 4	12.54 m ²
SDB	6.94 m ²
SDE	2.87 m ²
LINGERIE	2.08 m ²
DGT	5.93 m ²
WC 1	1.87 m ²
WC 2	1.54 m ²
SURF. TOTALE HABITABLE	128.38 m²
BALCON	17.27 m ²
SURF. TOTALE BALCON	17.27 m²
SURFACE TOTALE PRIVATIVE	145.65 m²

LEGENDE			
RJ	TV Prise RJ 45		Sèche-serviettes
AV	Allège vitrée		Radiateur
VR	Occultant		Réfrigérateur
GC	Garde-corps	LV	Lave vaisselle
	Soffites	LL	Lave linge
ETEL	Tableau électrique	C	Cuisson
PL	Piacard	TRI	Tri sélectif
	Retombée de poutre	PV	Pare-vue
EP	Evacuations Eaux Pluviales		

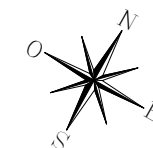

Indice E	Janvier 2020
Echelle :	0 0.5 1 2 3