


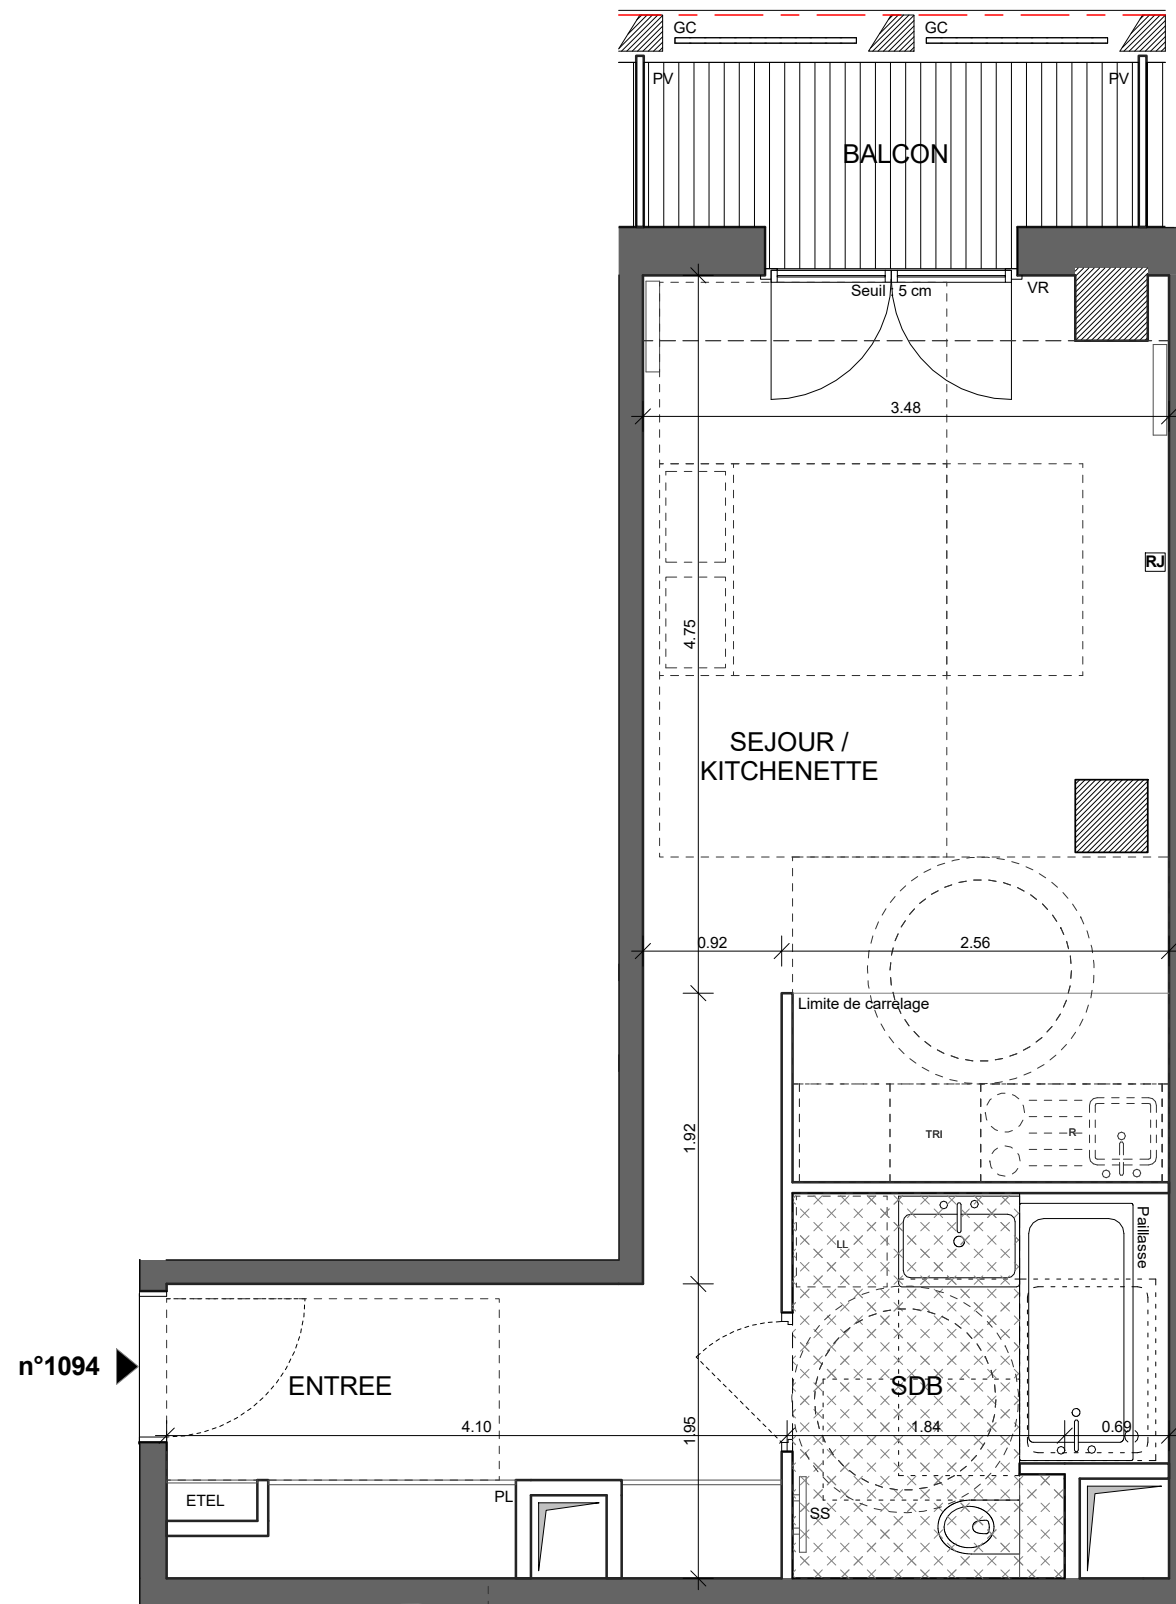


STUDIO
n°1094 au 9ème étage



ENTREE	5.34 m ²
SEJOUR / KITCHENETTE	22.83 m ²
SDB	5.80 m ²
SURF. TOTALE HABITABLE	33.97 m²
BALCON	3.62 m ²
SURF. TOTALE BALCON	3.62 m²
SURFACE TOTALE PRIVATIVE	37.59 m²

LEGENDE			
RJ	TV Prise RJ 45		Sèche-serviettes
AV	Allège vitrée		Radiateur
VR	Occultant		Réfrigérateur
GC	Garde-corps	LV	Lave vaisselle
	Soffites	LL	Lave linge
ETEL	Tableau électrique	C	Cuisson
PL	Placard	TRI	Tri sélectif
	Retombée de poutre	PV	Pare-vue
EP	Evacuations Eaux Pluviales		

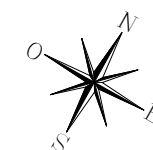

Indice E	Janvier 2020
Echelle :	0 0.5 1 2