


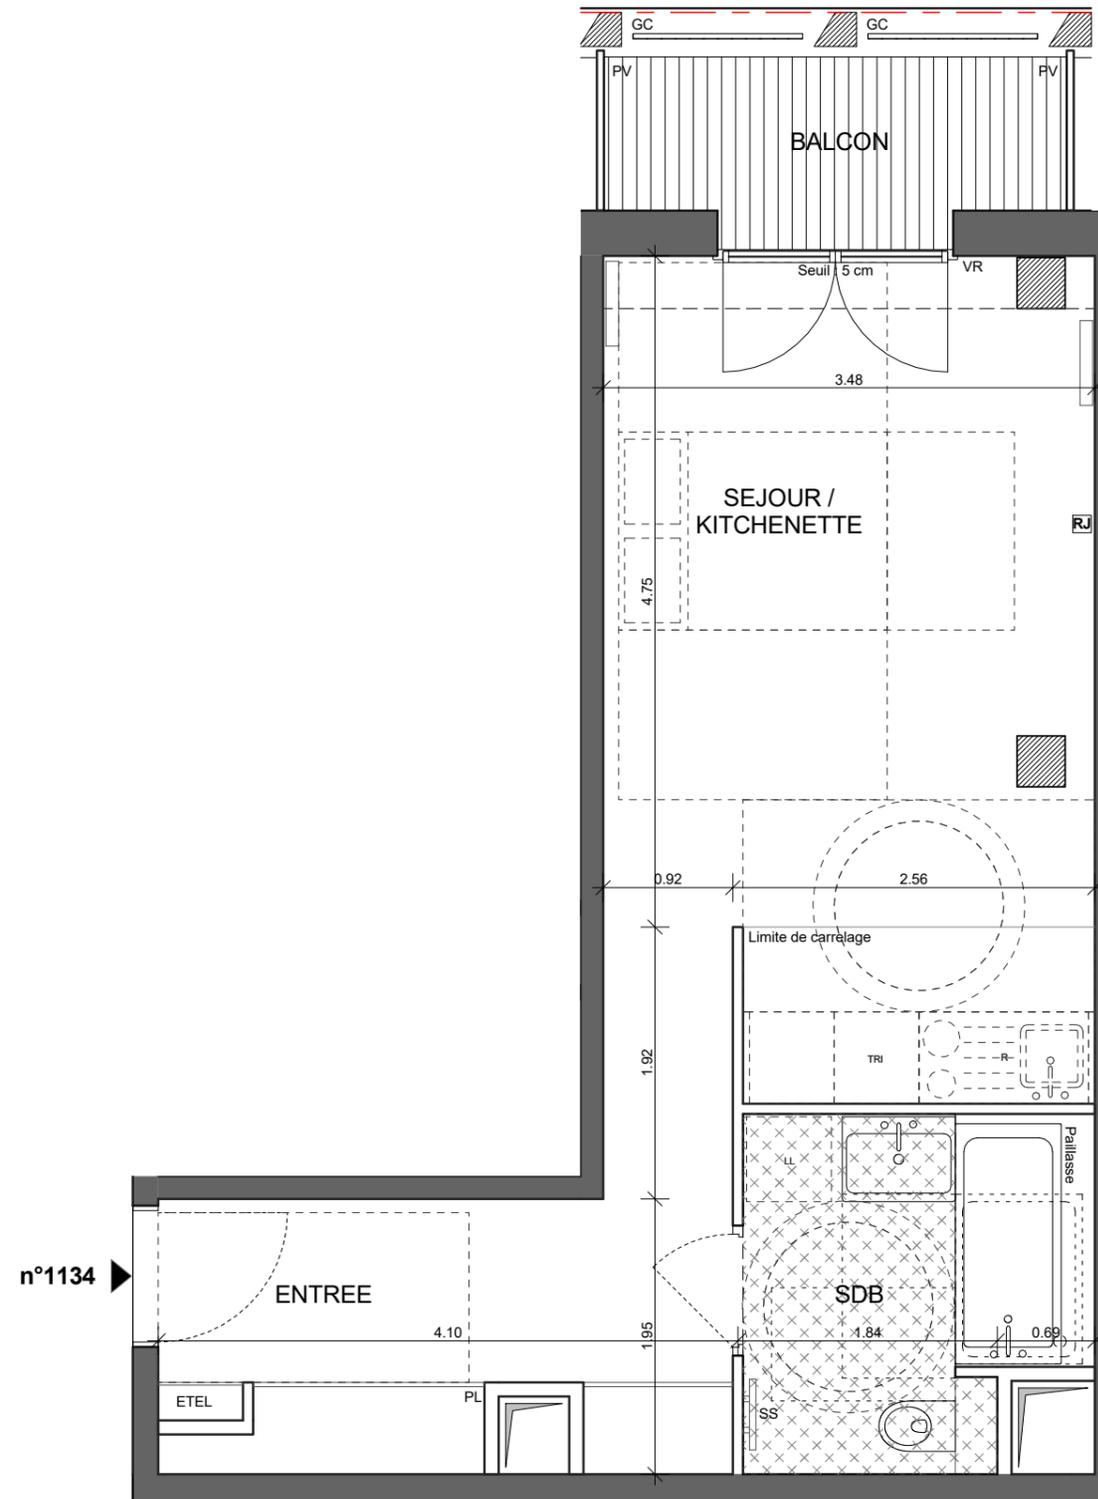

STUDIO
n°1134 au 13ème étage



| | |
|---------------------------------|----------------------------|
| ENTREE | 5.34 m ² |
| SDB | 5.80 m ² |
| SEJOUR / KITCHENETTE | 23.02 m ² |
| SURF. TOTALE HABITABLE | 34.16 m ² |
| BALCON | 3.71 m ² |
| SURF. TOTALE BALCON | 3.71 m ² |
| SURFACE TOTALE PRIVATIVE | 37.87 m² |

| LEGENDE | | | |
|-------------|----------------------------|------------|------------------|
| RJ | TV Prise RJ 45 | | Sèche-serviettes |
| AV | Allège vitrée | | Radiateur |
| VR | Occultant | | Réfrigérateur |
| GC | Garde-corps | LV | Lave vaisselle |
| | Soffites | LL | Lave linge |
| ETEL | Tableau électrique | C | Cuisson |
| PL | Placard | TRI | Tri sélectif |
| | Retombée de poutre | PV | Pare-vue |
| EP | Evacuations Eaux Pluviales | | |



| | |
|-----------|--------------|
| Indice E | Janvier 2020 |
| Echelle : | 0 0.5 1 2 |