


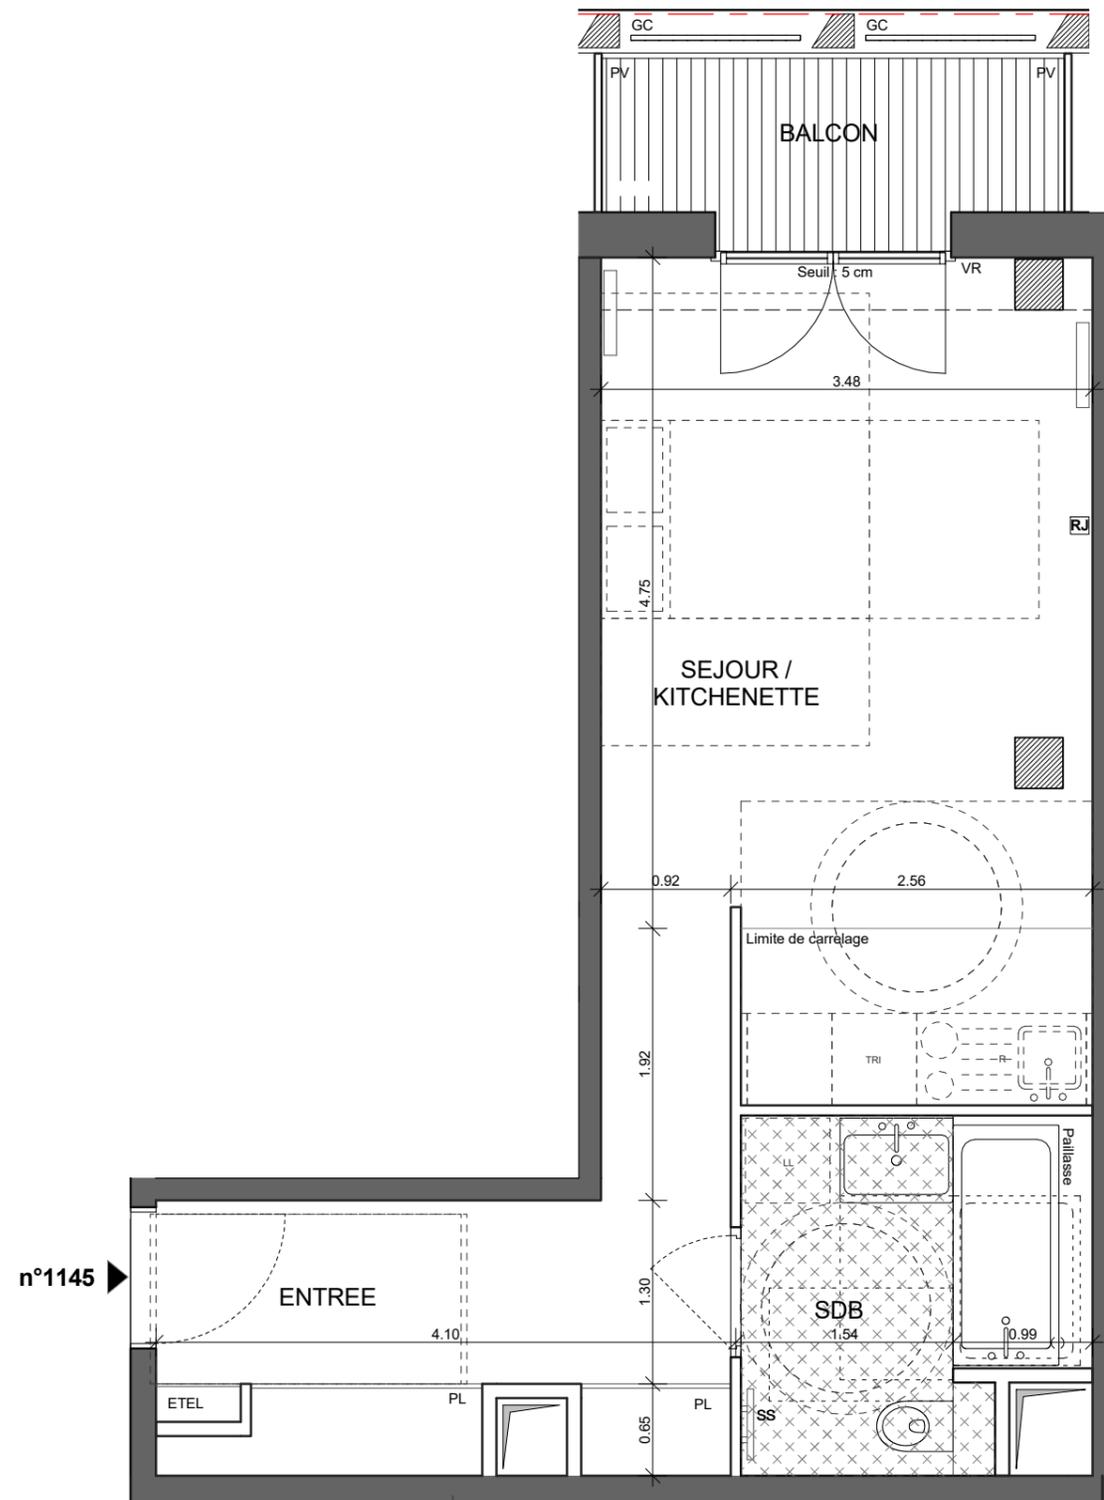

STUDIO
n°1145 au 14ème étage



ENTREE	5.34 m ²
SEJOUR / KITCHENETTE	23.01 m ²
SDB	5.79 m ²
SURF. TOTALE HABITABLE	34.14 m²
BALCON	3.71 m ²
SURF. TOTALE BALCON	3.71 m²
SURFACE TOTALE PRIVATIVE	37.85 m²

LEGENDE			
RJ	TV Prise RJ 45		Sèche-serviettes
AV	Allège vitrée		Radiateur
VR	Occultant		Réfrigérateur
GC	Garde-corps	LV	Lave vaisselle
	Soffites	LL	Lave linge
EDEL	Tableau électrique	C	Cuisson
PL	Placard	TRI	Tri sélectif
	Retombée de poutre	PV	Pare-vue
EP	Evacuations Eaux Pluviales		



Indice E	Janvier 2020
Echelle :	0 0.5 1 2