



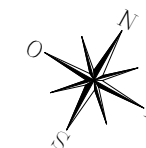

STUDIO
n°1027 au 2ème étage

ENTREE	5.34 m ²
SEJOUR / KITCHENETTE	22.16 m ²
SDB	5.63 m ²
SURF. TOTALE HABITABLE	33.13 m²
TERRASSE	3.55 m ²
SURF. TOTALE BALCON	3.55 m²
SURFACE TOTALE PRIVATIVE	36.68 m²

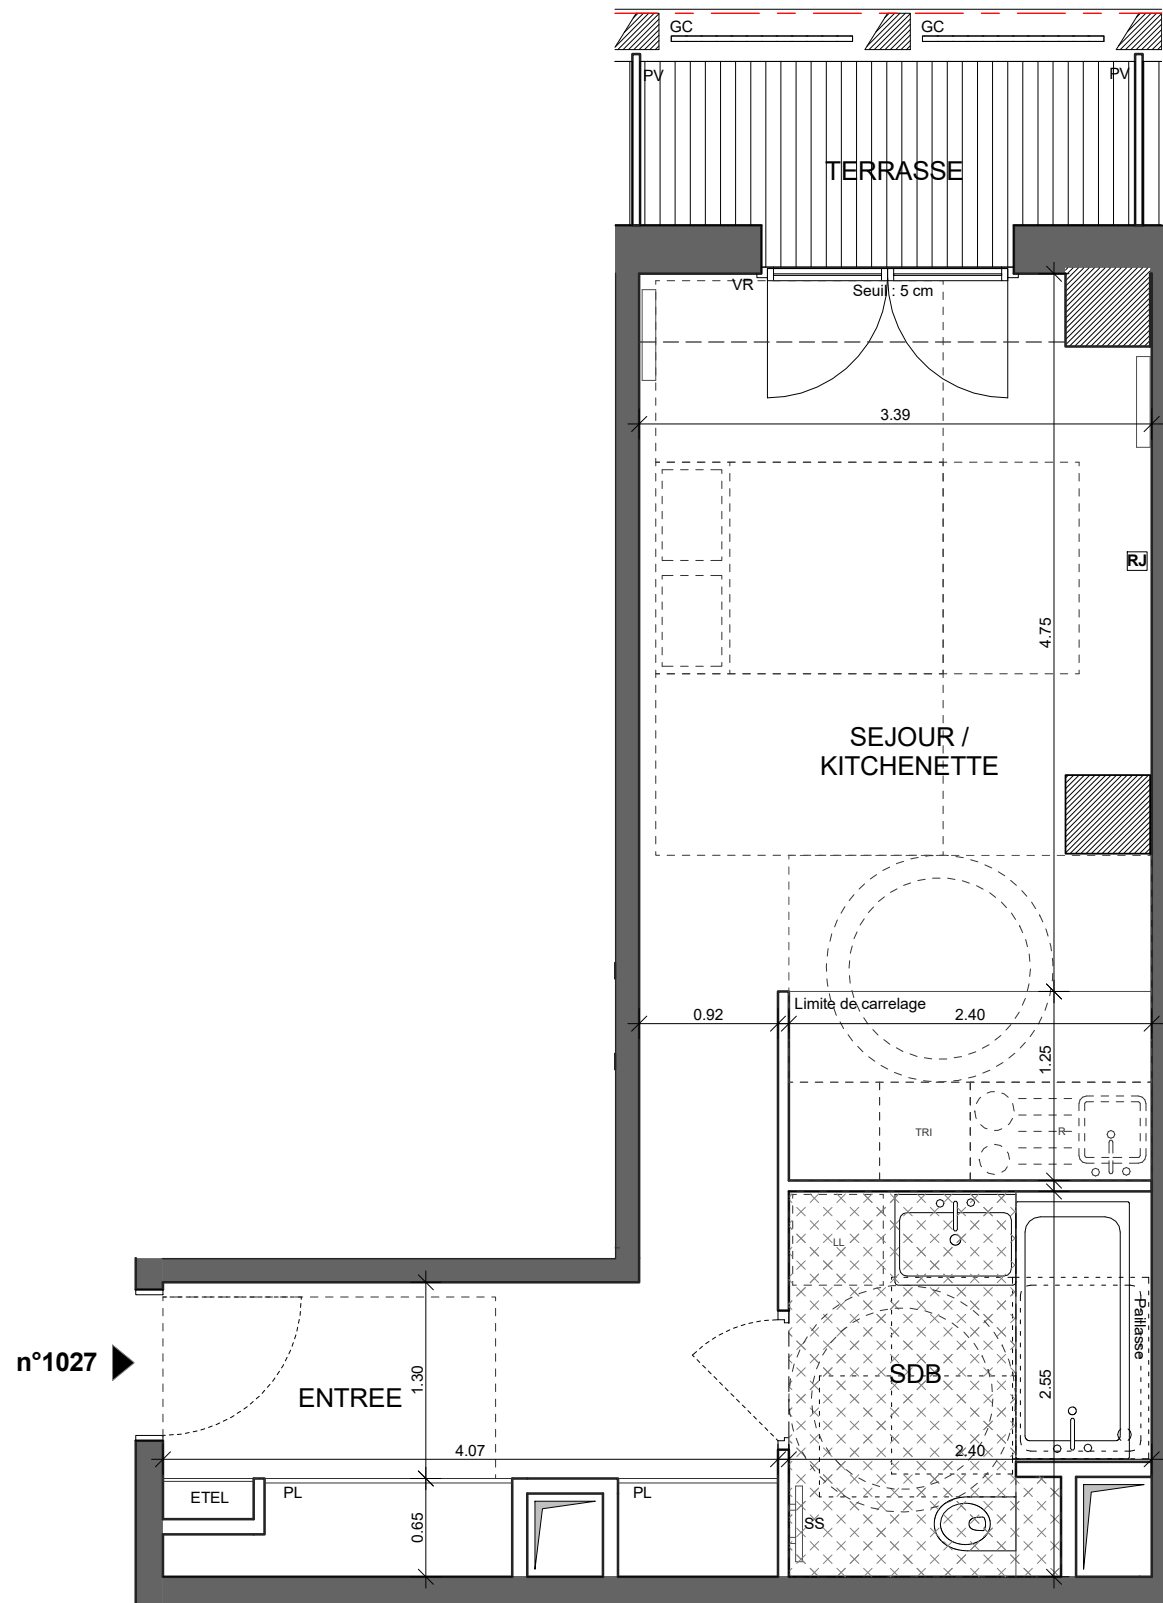

LEGENDE

RJ	TV Prise RJ 45		Sèche-serviettes
AV	Allège vitrée		Radiateur
VR	Occultant		Réfrigérateur
GC	Garde-corps	LV	Lave vaisselle
	Soffites	LL	Lave linge
EDEL	Tableau électrique	C	Cuisson
PL	Placard	TRI	Tri sélectif
	Retombée de poutre	PV	Pare-vue
EP	Evacuations Eaux Pluviales		

Indice E	Janvier 2020
Echelle :	0 0.5 1 2