
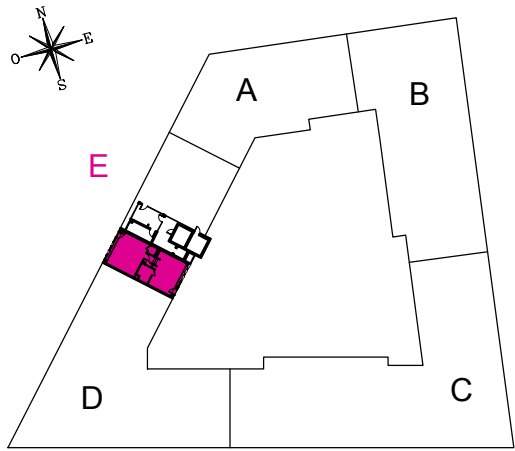


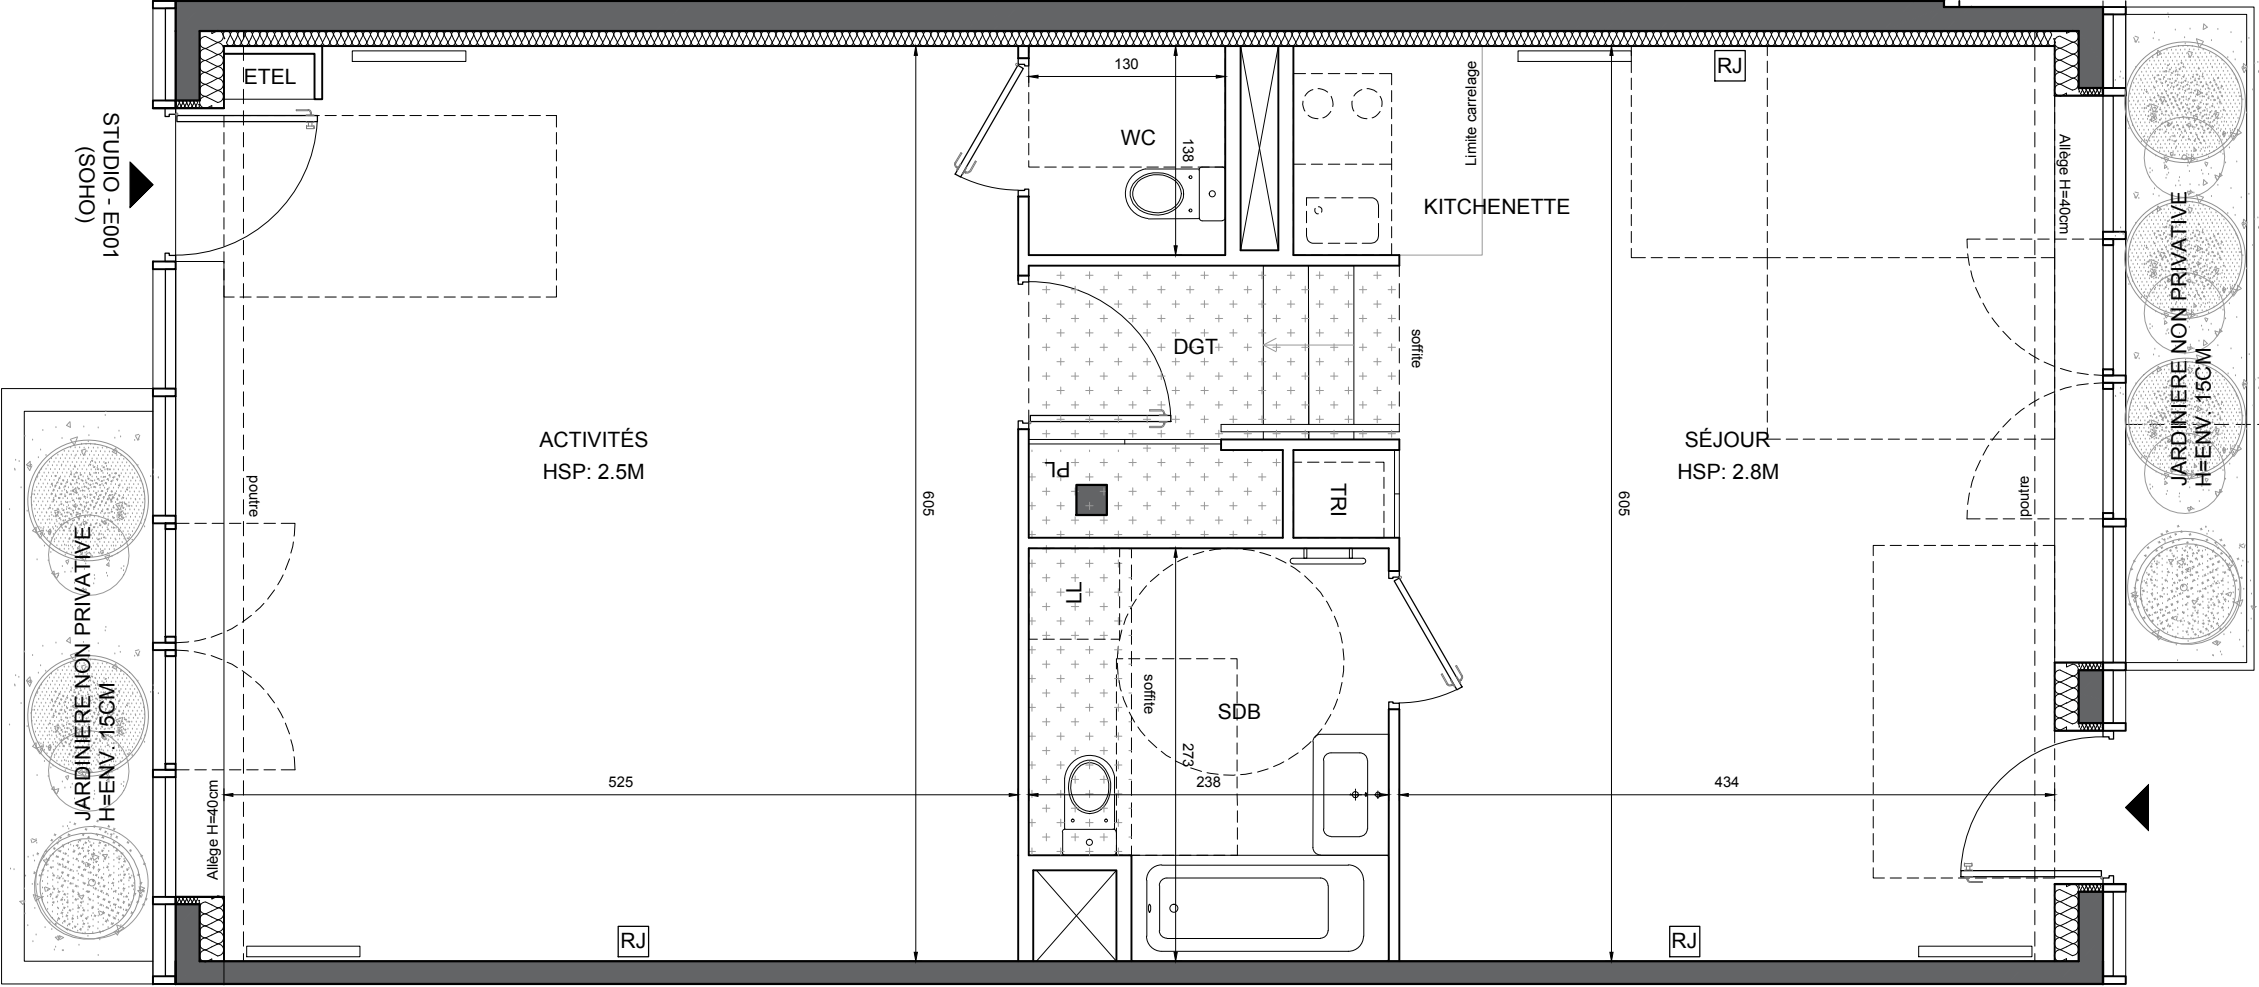

HALL E
STUDIO (SOHO)
n° E001 au Rez de jardin

SÉJOUR / KITCH / DGT	30,45 m²
SALLE DE BAIN	6,02 m²
WC	1,79 m²
ACTIVITÉS	31,57 m²

SURFACE TOTALE HABITABLE 69.83 m²

SURFACE TOTALE HABITABLE ET ANNEXE 69.83 m²

LEGENDE

RJ	Prise RJ 45	SS	Sèche Serviette
AV	Allège Vitrée		Radiateur
VR	Volet Roulant	R	Réfrigérateur
GC	Garde-corps	LV	Lave Vaisselle
	Soffite / faux plafond	LL	Lave Linge
ETEL	Esp. techn. elect. du lgt	CU	Cuisson
PL	Placard	TRI	Tri sélectif
---	Retombée de poutre	LC	Linéaire complément.

Indice A
Echelle : 0 50 100 200cm

ARCHITECTE
BRISAC GONZALEZ ARCHITECTS
BRISAC GONZALEZ

Nota : Les surfaces des placards sont comprises dans celles des pièces où ils se situent. Des modifications sont susceptibles d'être apportées à ce plan en fonction des nécessités techniques et réglementaires de la réalisation, tant en ce qui concerne les dimensions libres que l'équipement. Les soffites, faux-plafonds, retombées, gaines techniques, canalisations, trappes de visite, descentes d'eaux pluviales, équipements électriques, ne sont pas systématiquement représentés ou le sont à titre indicatif. Les dimensions et les implantations des appareils de chauffage, lorsqu'ils sont représentés, sont indicatifs et seront soumis à la conformité de l'étude thermique.