
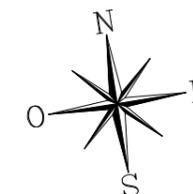


**HALL C**  
APPARTEMENT DE 3 PIECES  
n°C003 au Rez de jardin

SEJOUR/CUISINE	23,58 m <sup>2</sup>
CHAMBRE 1	14,96 m <sup>2</sup>
CHAMBRE 2	9,76 m <sup>2</sup>
SALLE D'EAU	5,26 m <sup>2</sup>
WC	1,65 m <sup>2</sup>
DEGAGEMENT	2,99 m <sup>2</sup>

**SURFACE TOTALE HABITABLE 58.20 m<sup>2</sup>**

**SURFACE TOTALE HABITABLE ET ANNEXE 58.20 m<sup>2</sup>**

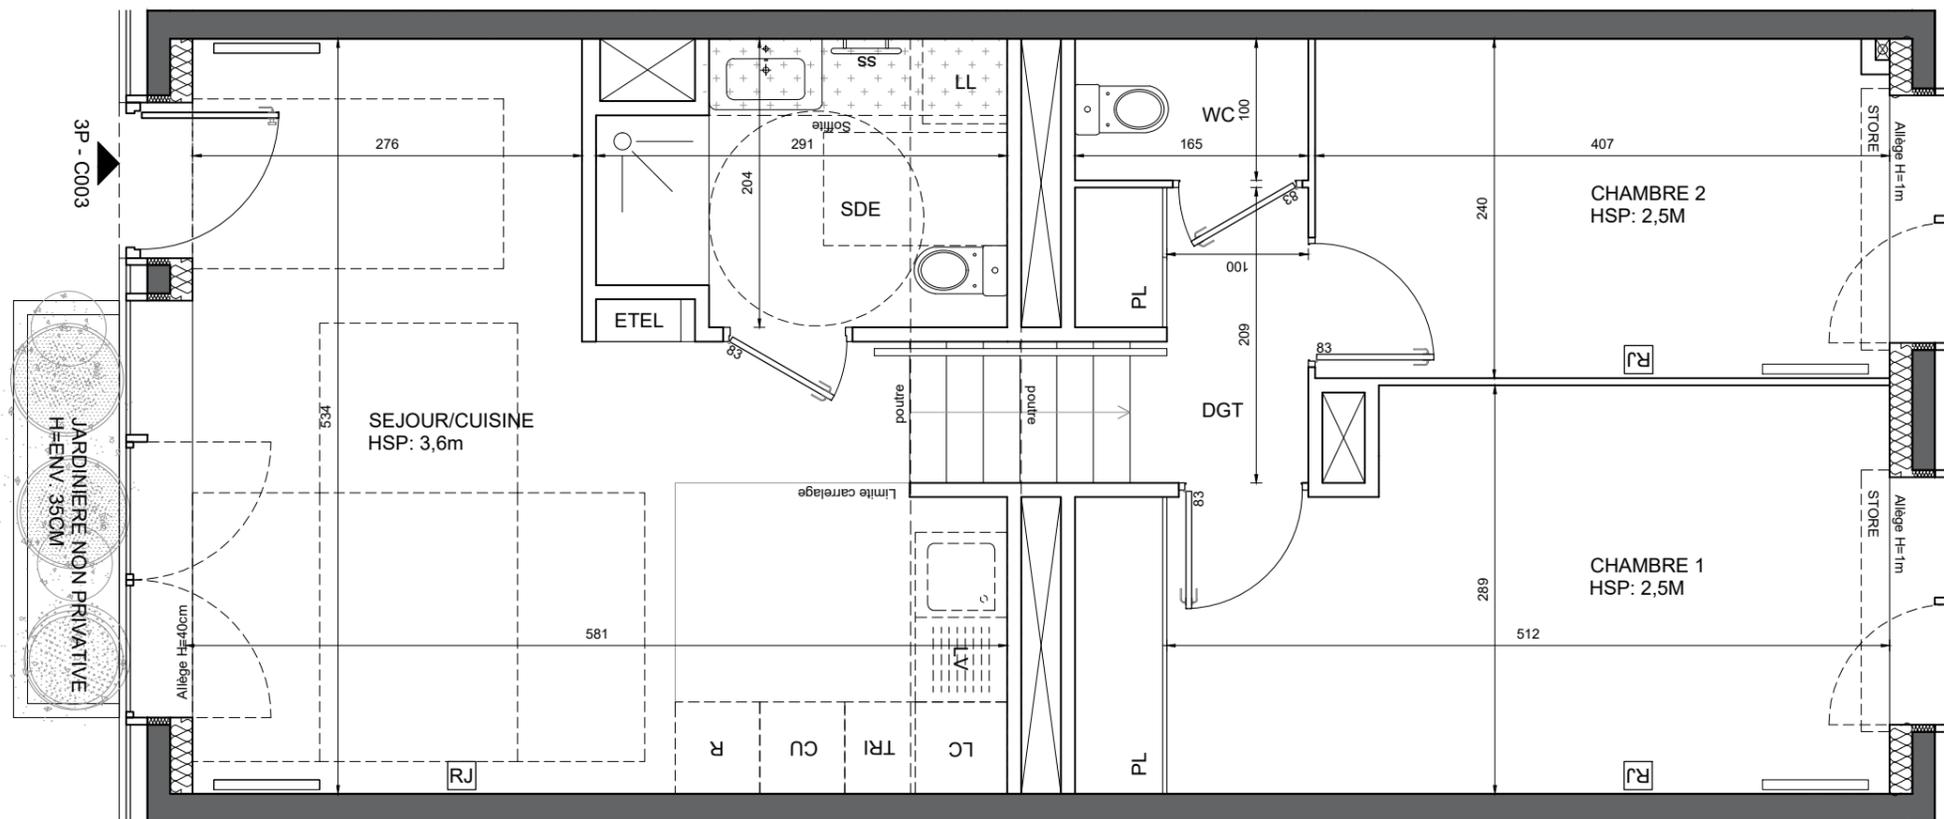

**LEGENDE**

Prise RJ 45	Sèche Serviette
Allège Vitrée	Radiateur
Volet Roulant	Réfrigérateur
Garde-corps	Lave Vaisselle
Soffite / faux plafond	Lave Linge
Esp. techn. elect. du lgt	Cuisson
Placard	Tri sélectif
Retombée de poutre	Linéaire complément.

Indice D Février 2019

Echelle :

**ARCHITECTE**  
BRISAC GONZALEZ ARCHITECTS

Nota : Les surfaces des placards sont comprises dans celles des pièces où ils se situent. Des modifications sont susceptibles d'être apportées à ce plan en fonction des nécessités techniques et réglementaires de la réalisation, tant en ce qui concerne les dimensions libres que l'équipement. Les soffites, faux-plafonds, retombées, gaines techniques, canalisations, trappes de visite, descentes d'eaux pluviales, équipements électriques, ne sont pas systématiquement représentés ou le sont à titre indicatif. Les dimensions et les implantations des appareils de chauffage, lorsqu'ils sont représentés, sont indicatifs et seront soumis à la conformité de l'étude thermique.