


PLAN INDICE E
-DÉPLACEMENT PORTE D'ENTRÉE

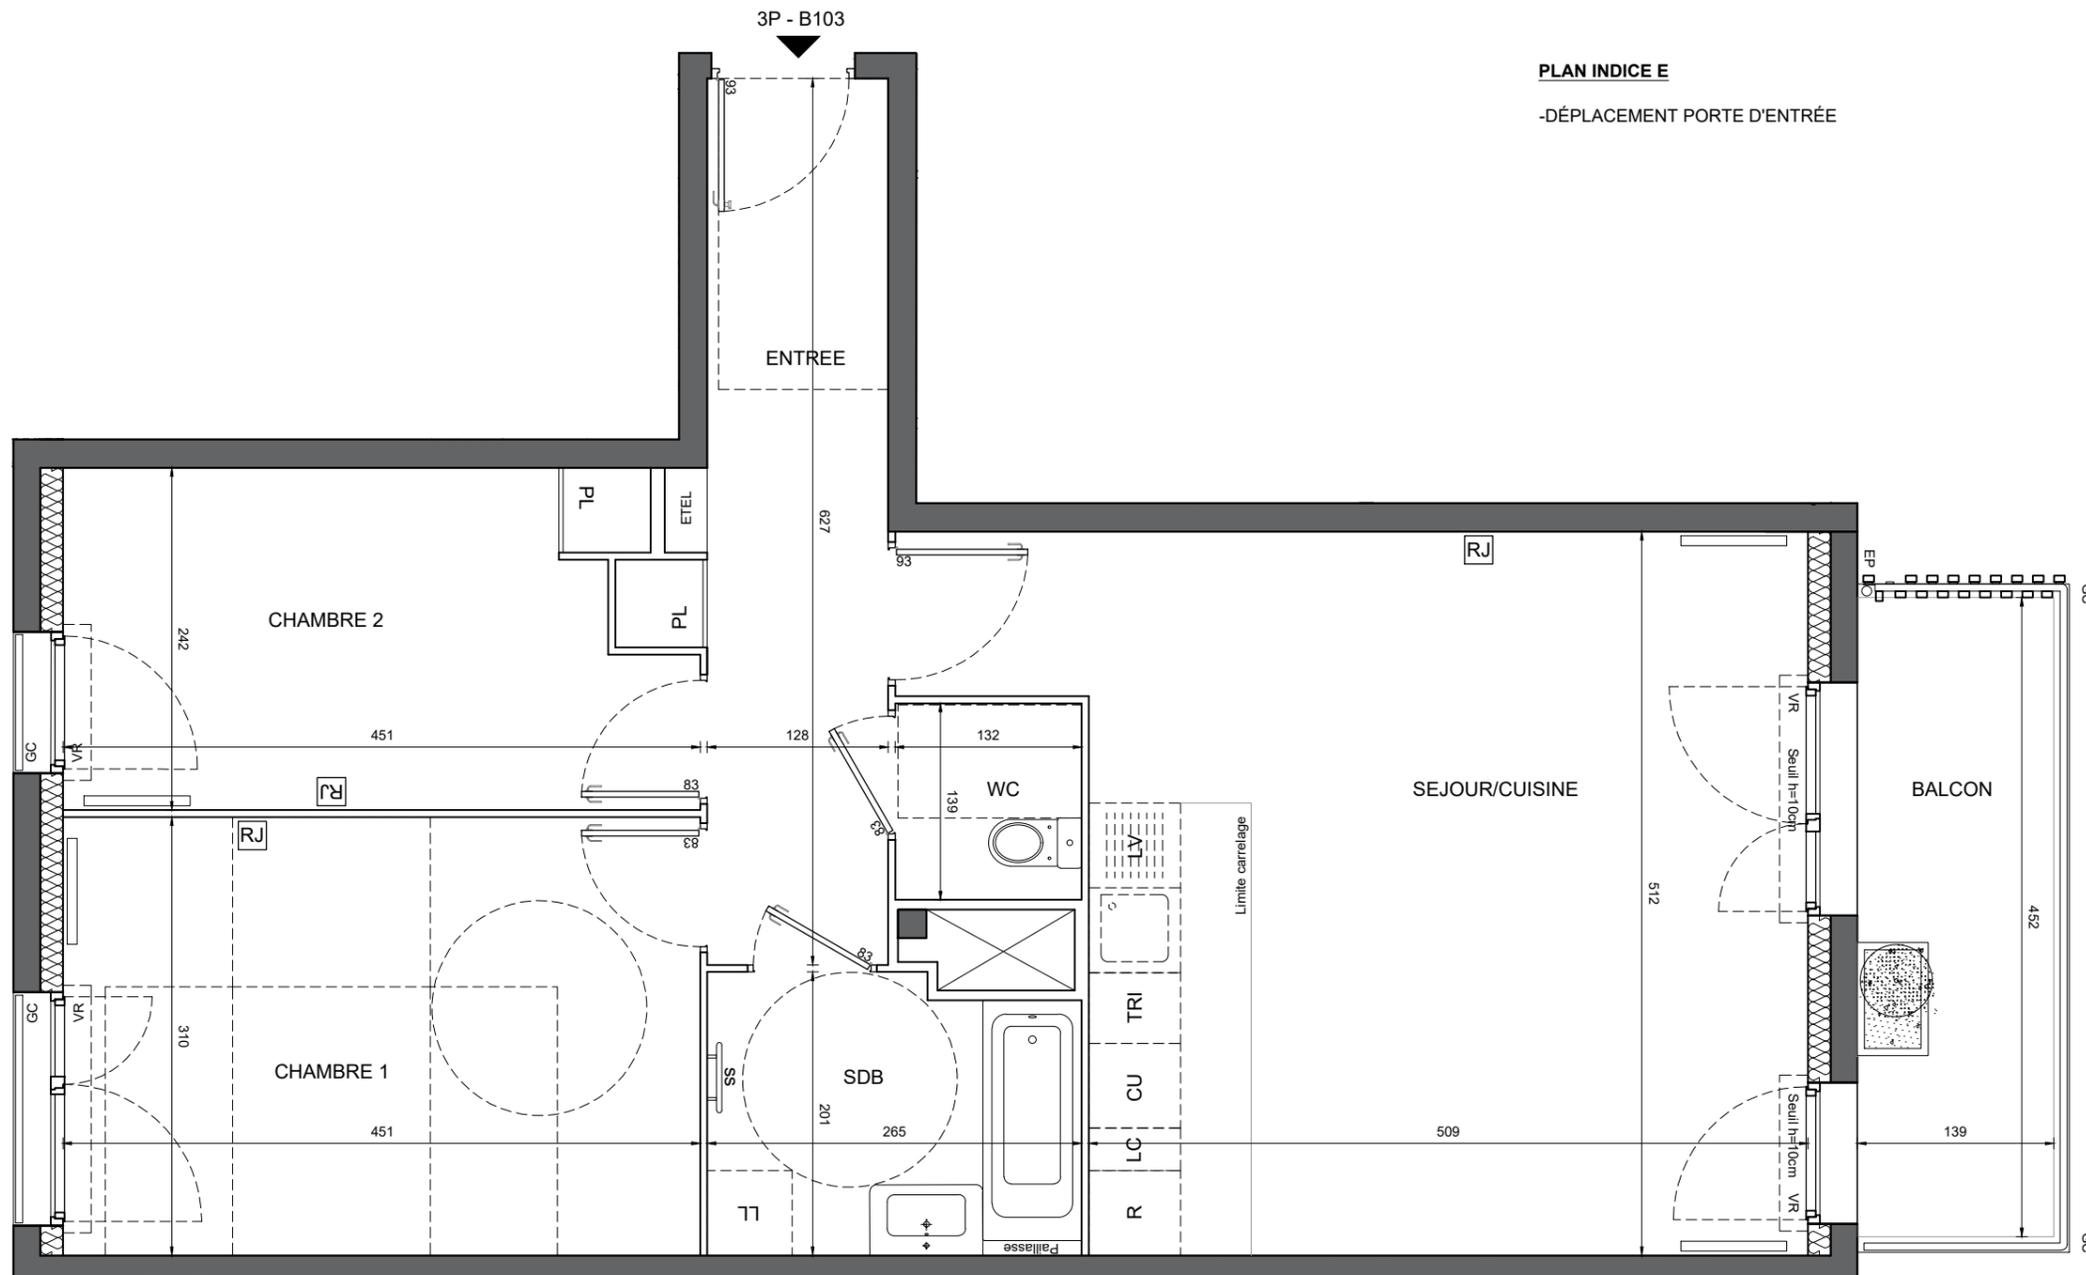

HALL B
APPARTEMENT DE 3 PIECES
n° B103 au 1er étage

ENTREE	8,43 m ²
SEJOUR/CUISINE	27,66 m ²
CHAMBRE 1	13,98 m ²
CHAMBRE 2	10,22 m ²
SALLE DE BAINS	5,10 m ²
WC	1,83 m ²

SURFACE TOTALE HABITABLE	67,22 m²
BALCON	6,28 m ²

SURFACE TOTALE HABITABLE ET ANNEXE	73,50 m²
---	----------------------------

LEGENDE

RJ	Prise RJ 45	SS	Sèche Serviette
AV	Allège Vitrée	Radiateur	
VR	Volet Roulant	R	Réfrigérateur
GC	Garde-corps	LV	Lave Vaisselle
Soffite / faux plafond		LL	Lave Linge
ETEL	Esp techn. elect. du lgt	CU	Cuisson
PL	Placard	TRI	Tri sélectif
Retombée de poutre		LC	Linéaire complément.

Indice E Novembre 2019

Echelle :

Nota : Les surfaces des placards sont comprises dans celles des pièces où ils se situent. Des modifications sont susceptibles d'être apportées à ce plan en fonction des nécessités techniques et réglementaires de la réalisation, tant en ce qui concerne les dimensions libres que l'équipement. Les soffites, faux-plafonds, retombées, gaines techniques, canalisations, trappes de visite, descentes d'eaux pluviales, équipements électriques, ne sont pas systématiquement représentés ou le sont à titre indicatif. Les dimensions et les implantations des appareils de chauffage, lorsqu'ils sont représentés, sont indicatifs et seront soumis à la conformité de l'étude thermique.