


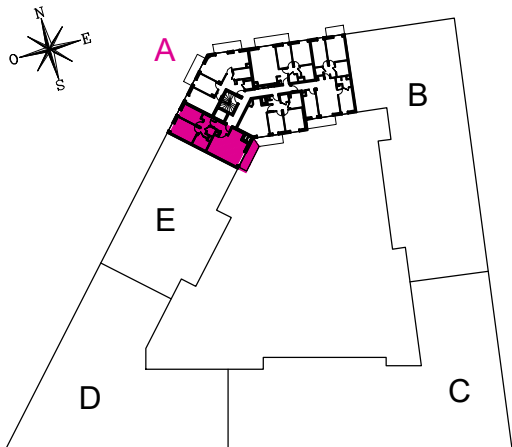


HALL A
APPARTEMENT DE 3 PIECES
n° A205 au 2ème étage

ENTREE	3,75 m²
SEJOUR/CUISINE	25,55 m²
CHAMBRE 1	12,14 m²
CHAMBRE 2	9,08 m²
SALLE DE BAINS	4,78 m²
WC	1,79 m²
DEGAGEMENT	5,72 m²

SURFACE TOTALE HABITABLE	62.81 m²
BALCON	6,76 m²

SURFACE TOTALE HABITABLE ET ANNEXE	69.57 m²
---------------------------------------	----------

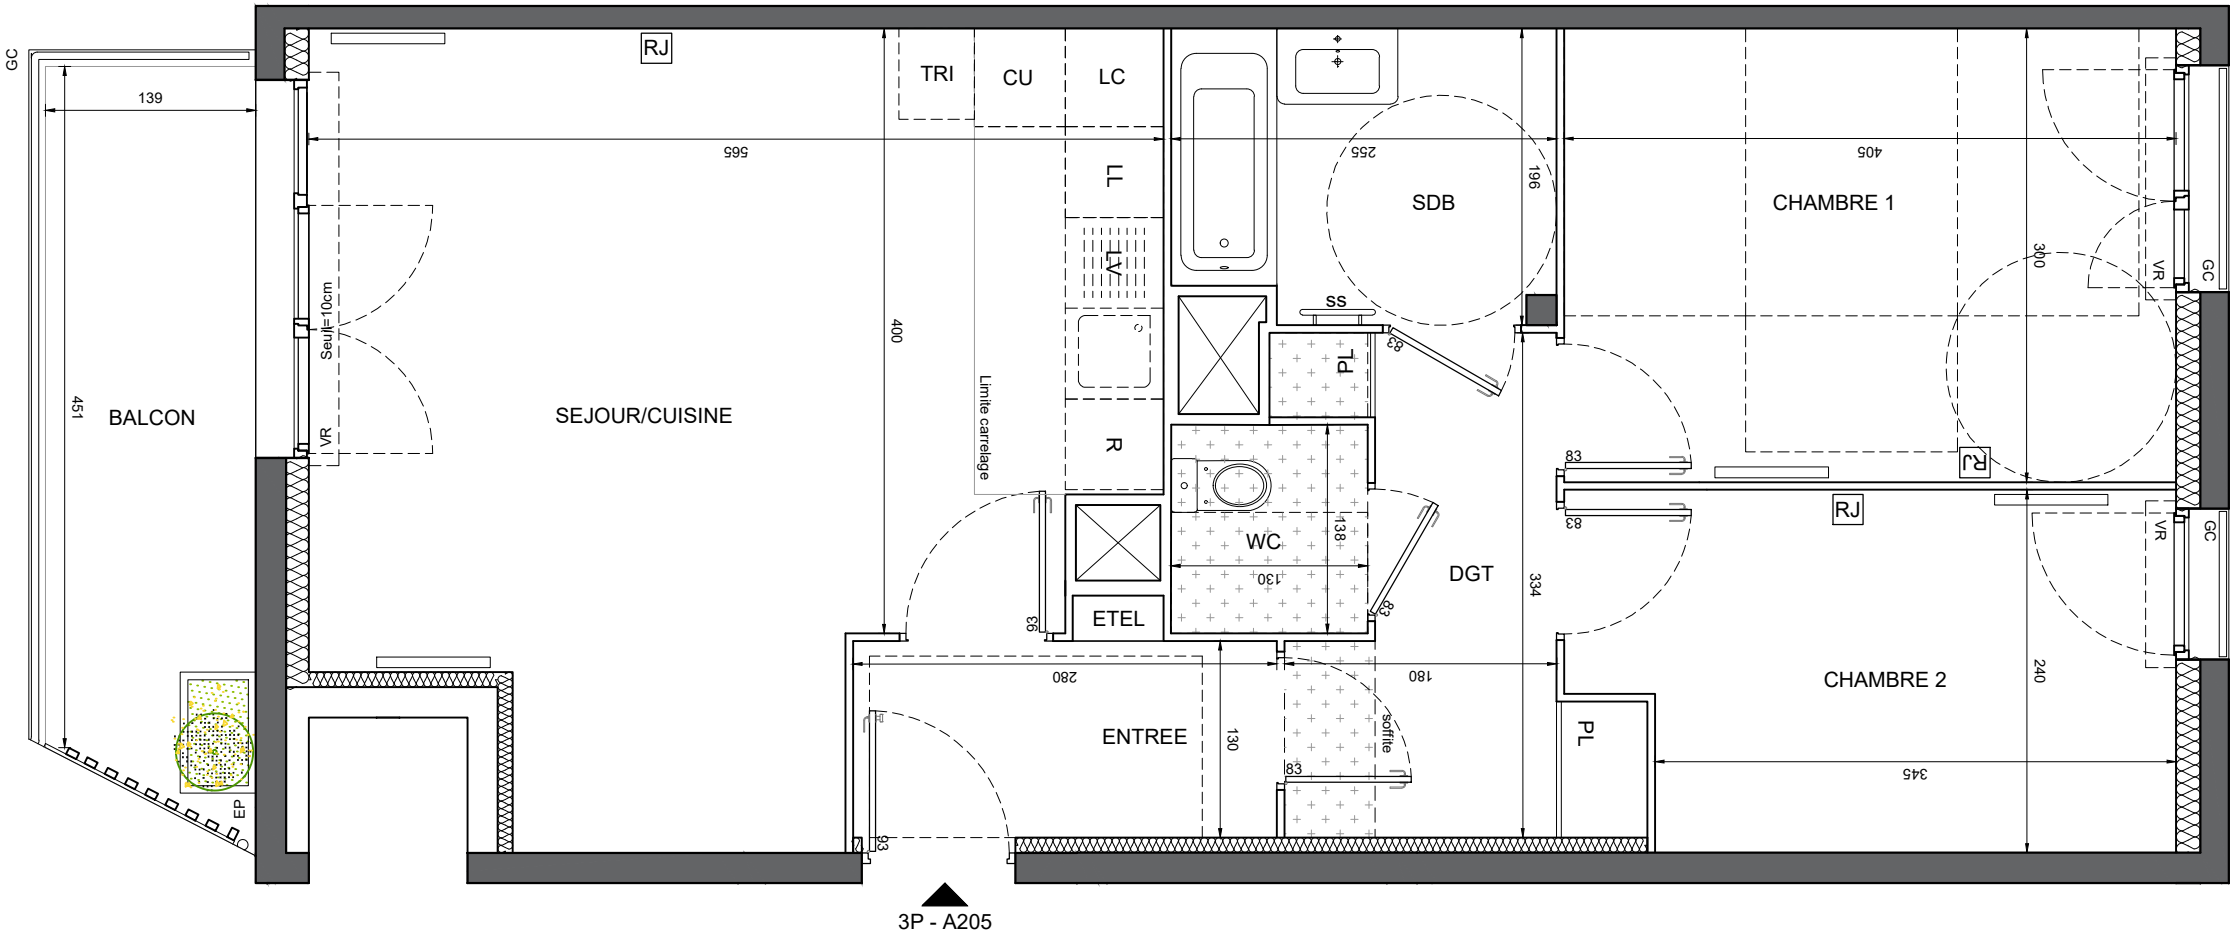

LEGENDE			
RJ	Prise RJ 45	SS	Sèche Serviette
AV	Allège Vitrée		Radiateur
VR	Volet Roulant	R	Réfrigérateur
GC	Garde-corps	LV	Lave Vaisselle
	Soffite / faux plafond	LL	Lave Linge
ETEL	Esp techn. elect. du lgt	CU	Cuisson
PL	Placard	TRI	Tri sélectif
---	Retombée de poutre	LC	Linéaire complément.

Nota : Les surfaces des placards sont comprises dans celles des pièces où ils se situent. Des modifications sont susceptibles d'être apportées à ce plan en fonction des nécessités techniques et réglementaires de la réalisation, tant en ce qui concerne les dimensions libres que l'équipement. Les soffites, faux-plafonds, retombées, gaines techniques, canalisations, trappes de visite, descentes d'eaux pluviales, équipements électriques, ne sont pas systématiquement représentés ou le sont à titre indicatif. Les dimensions et les implantations des appareils de chauffage, lorsqu'ils sont représentés, sont indicatifs et seront soumis à la conformité de l'étude thermique.