


HALL A
APPARTEMENT DE 3 PIECES
n° A105 au 1er étage

ENTREE	4,53 m ²
SEJOUR/CUISINE	25,55 m ²
CHAMBRE 1	12,14 m ²
CHAMBRE 2	9,08 m ²
SALLE DE BAINS	4,78 m ²
WC	1,79 m ²
DEGAGEMENT	4,94 m ²


SURFACE TOTALE HABITABLE	62.81 m²
BALCON	5,02 m ²

SURFACE TOTALE HABITABLE ET ANNEXE	67.83 m²
---	----------------------------

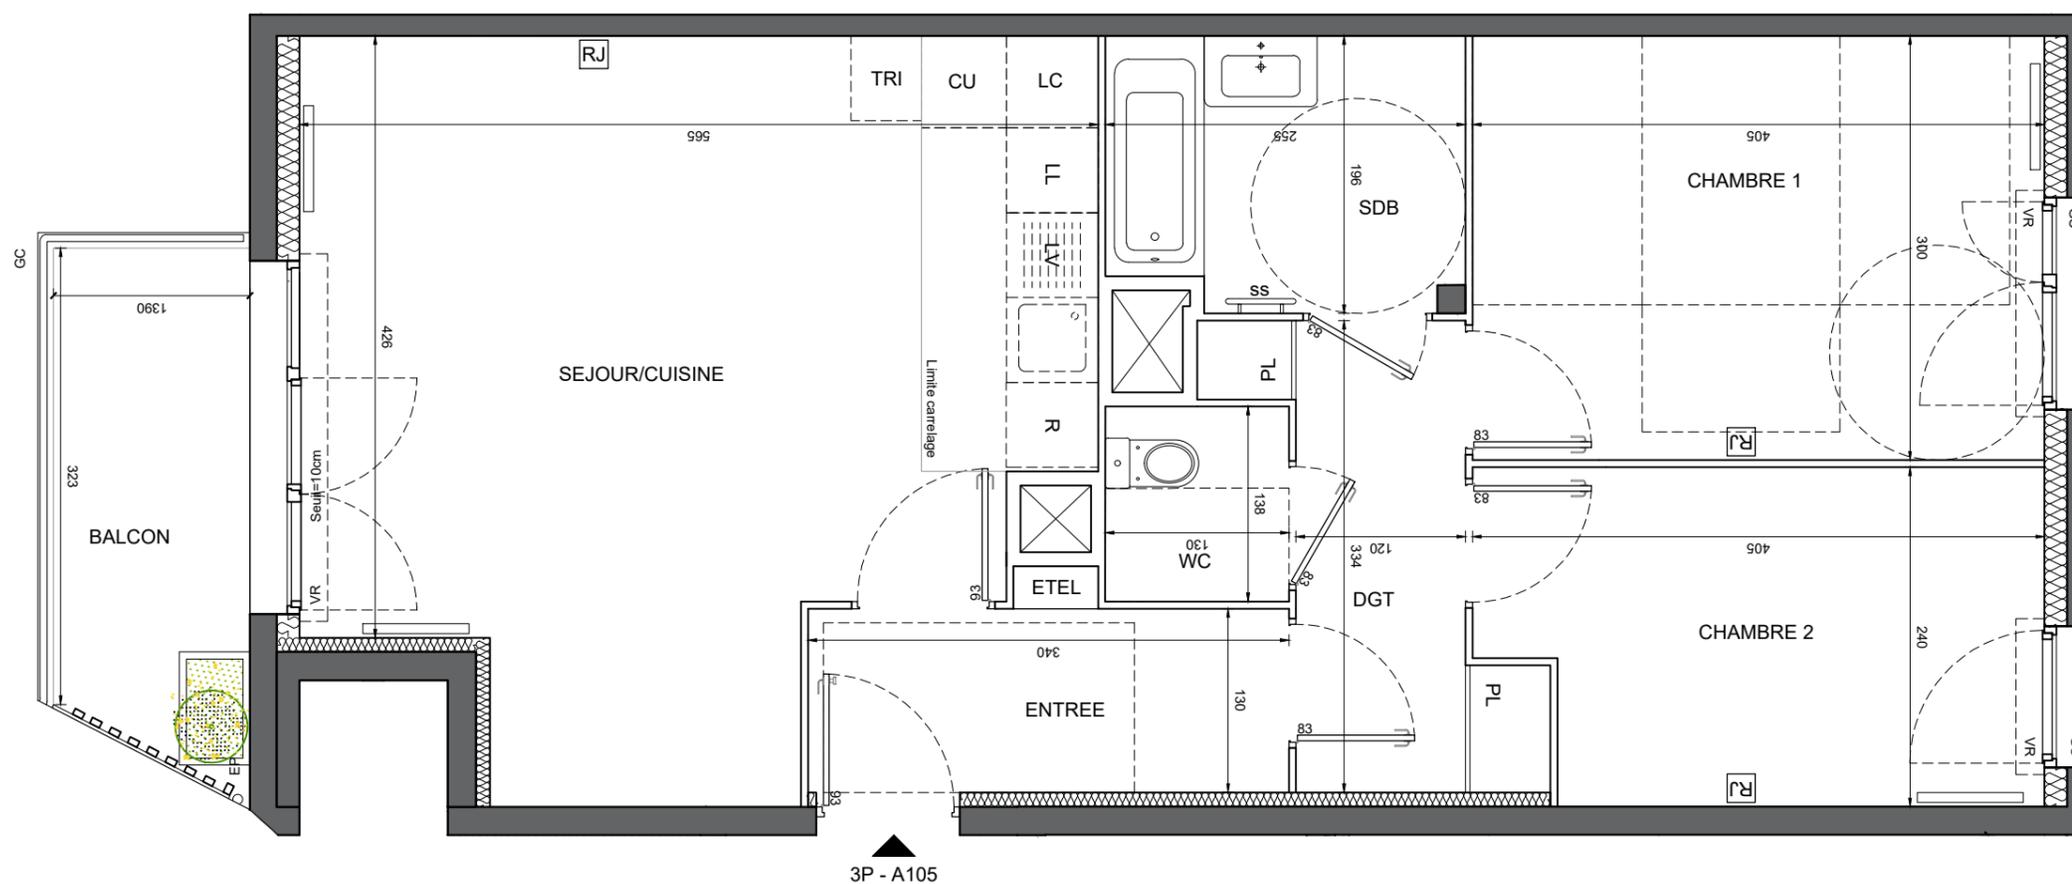

LEGENDE

RJ	Prise RJ 45	SS	Sèche Serviette
AV	Allège Vitrée	Radiateur	
VR	Volet Roulant	R	Réfrigérateur
GC	Garde-corps	LV	Lave Vaisselle
Soffite / faux plafond		LL	Lave Linge
ETEL	Esp techn. elect. du lgt	CU	Cuisson
PL	Placard	TRI	Tri sélectif
- - -	Retombée de poutre	LC	Linéaire complément.

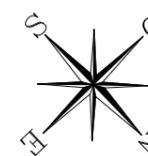

Indice D Février 2019

Echelle : 0 50 100 200cm

ARCHITECTE
BRISAC GONZALEZ ARCHITECTS

Nota : Les surfaces des placards sont comprises dans celles des pièces où ils se situent. Des modifications sont susceptibles d'être apportées à ce plan en fonction des nécessités techniques et réglementaires de la réalisation, tant en ce qui concerne les dimensions libres que l'équipement. Les soffites, faux-plafonds, retombées, gaines techniques, canalisations, trappes de visite, descentes d'eaux pluviales, équipements électriques, ne sont pas systématiquement représentés ou le sont à titre indicatif. Les dimensions et les implantations des appareils de chauffage, lorsqu'ils sont représentés, sont indicatifs et seront soumis à la conformité de l'étude thermique.