


**PLAN INDICE E**  
-DÉPLACEMENT PORTE D'ENTRÉE

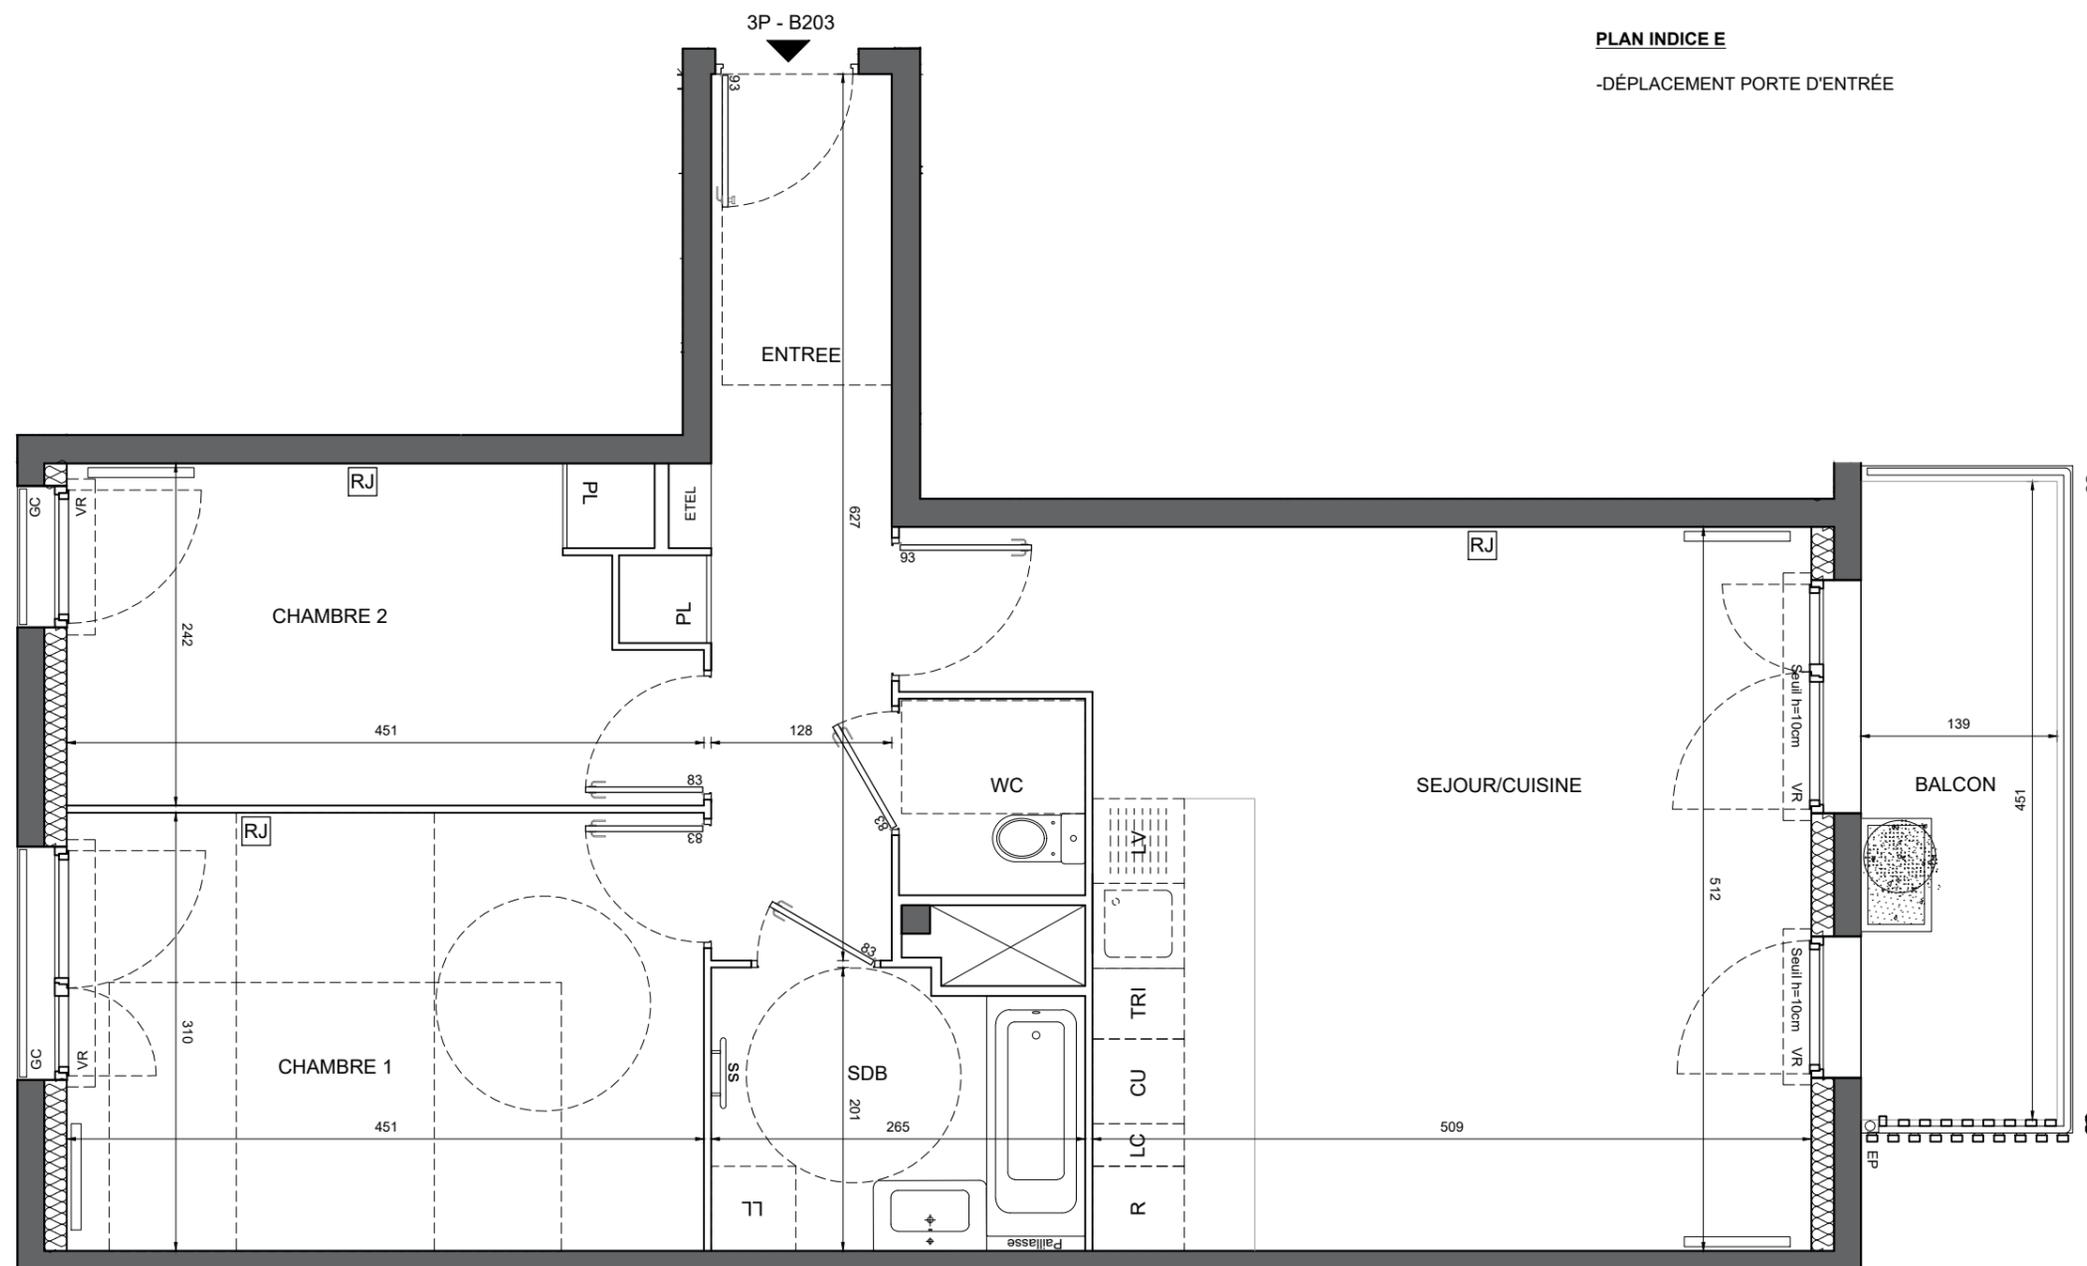

**HALL B**  
**APPARTEMENT DE 3 PIECES**  
n° B203 au 2ème étage


ENTREE	8,43 m <sup>2</sup>
SEJOUR/CUISINE	27,66 m <sup>2</sup>
CHAMBRE 1	13,98 m <sup>2</sup>
CHAMBRE 2	10,22 m <sup>2</sup>
SALLE DE BAINS	5,10 m <sup>2</sup>
WC	1,83 m <sup>2</sup>

<b>SURFACE TOTALE HABITABLE</b>	<b>67,22 m<sup>2</sup></b>
BALCON	6,27 m <sup>2</sup>

<b>SURFACE TOTALE HABITABLE ET ANNEXE</b>	<b>73,49 m<sup>2</sup></b>
---	----------------------------

**LEGENDE**

[RJ]	Prise RJ 45	SS	Sèche Serviette
AV	Allège Vitrée	—	Radiateur
VR	Volet Roulant	R	Réfrigérateur
GC	Garde-corps	LV	Lave Vaisselle
[Pattern]	Soffite / faux plafond	LL	Lave Linge
ETEL	Esp techn. elect. du lgt	CU	Cuisson
PL	Placard	TRI	Tri sélectif
---	Retombée de poutre	LC	Linéaire complément.

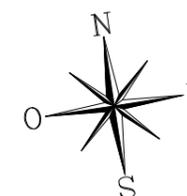

Indice E Novembre 2019

Echelle : 0 50 100 200cm

**ARCHITECTE**  
BRISAC GONZALEZ ARCHITECTS

**BRISAC GONZALEZ**

*Nota : Les surfaces des placards sont comprises dans celles des pièces où ils se situent. Des modifications sont susceptibles d'être apportées à ce plan en fonction des nécessités techniques et réglementaires de la réalisation, tant en ce qui concerne les dimensions libres que l'équipement. Les soffites, faux-plafonds, retombées, gaines techniques, canalisations, trappes de visite, descentes d'eaux pluviales, équipements électriques, ne sont pas systématiquement représentés ou le sont à titre indicatif. Les dimensions et les implantations des appareils de chauffage, lorsqu'ils sont représentés, sont indicatifs et seront soumis à la conformité de l'étude thermique.*