
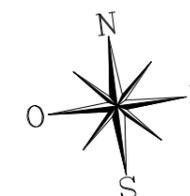


HALL A
APPARTEMENT DE 4 PIECES
n° A304 au 3ème étage

ENTREE	11,63 m ²
SEJOUR/CUISINE	35,61 m ²
CHAMBRE 1	12,29 m ²
CHAMBRE 2	9,30 m ²
CHAMBRE 3	10,02 m ²
SALLE D'EAU	3,34 m ²
SALLE DE BAINS	4,49 m ²
WC	2,38 m ²

SURFACE TOTALE HABITABLE	89,06 m²
TERRASSE	30,42 m ²

SURFACE TOTALE HABITABLE ET ANNEXE	119,48 m²
---	-----------------------------

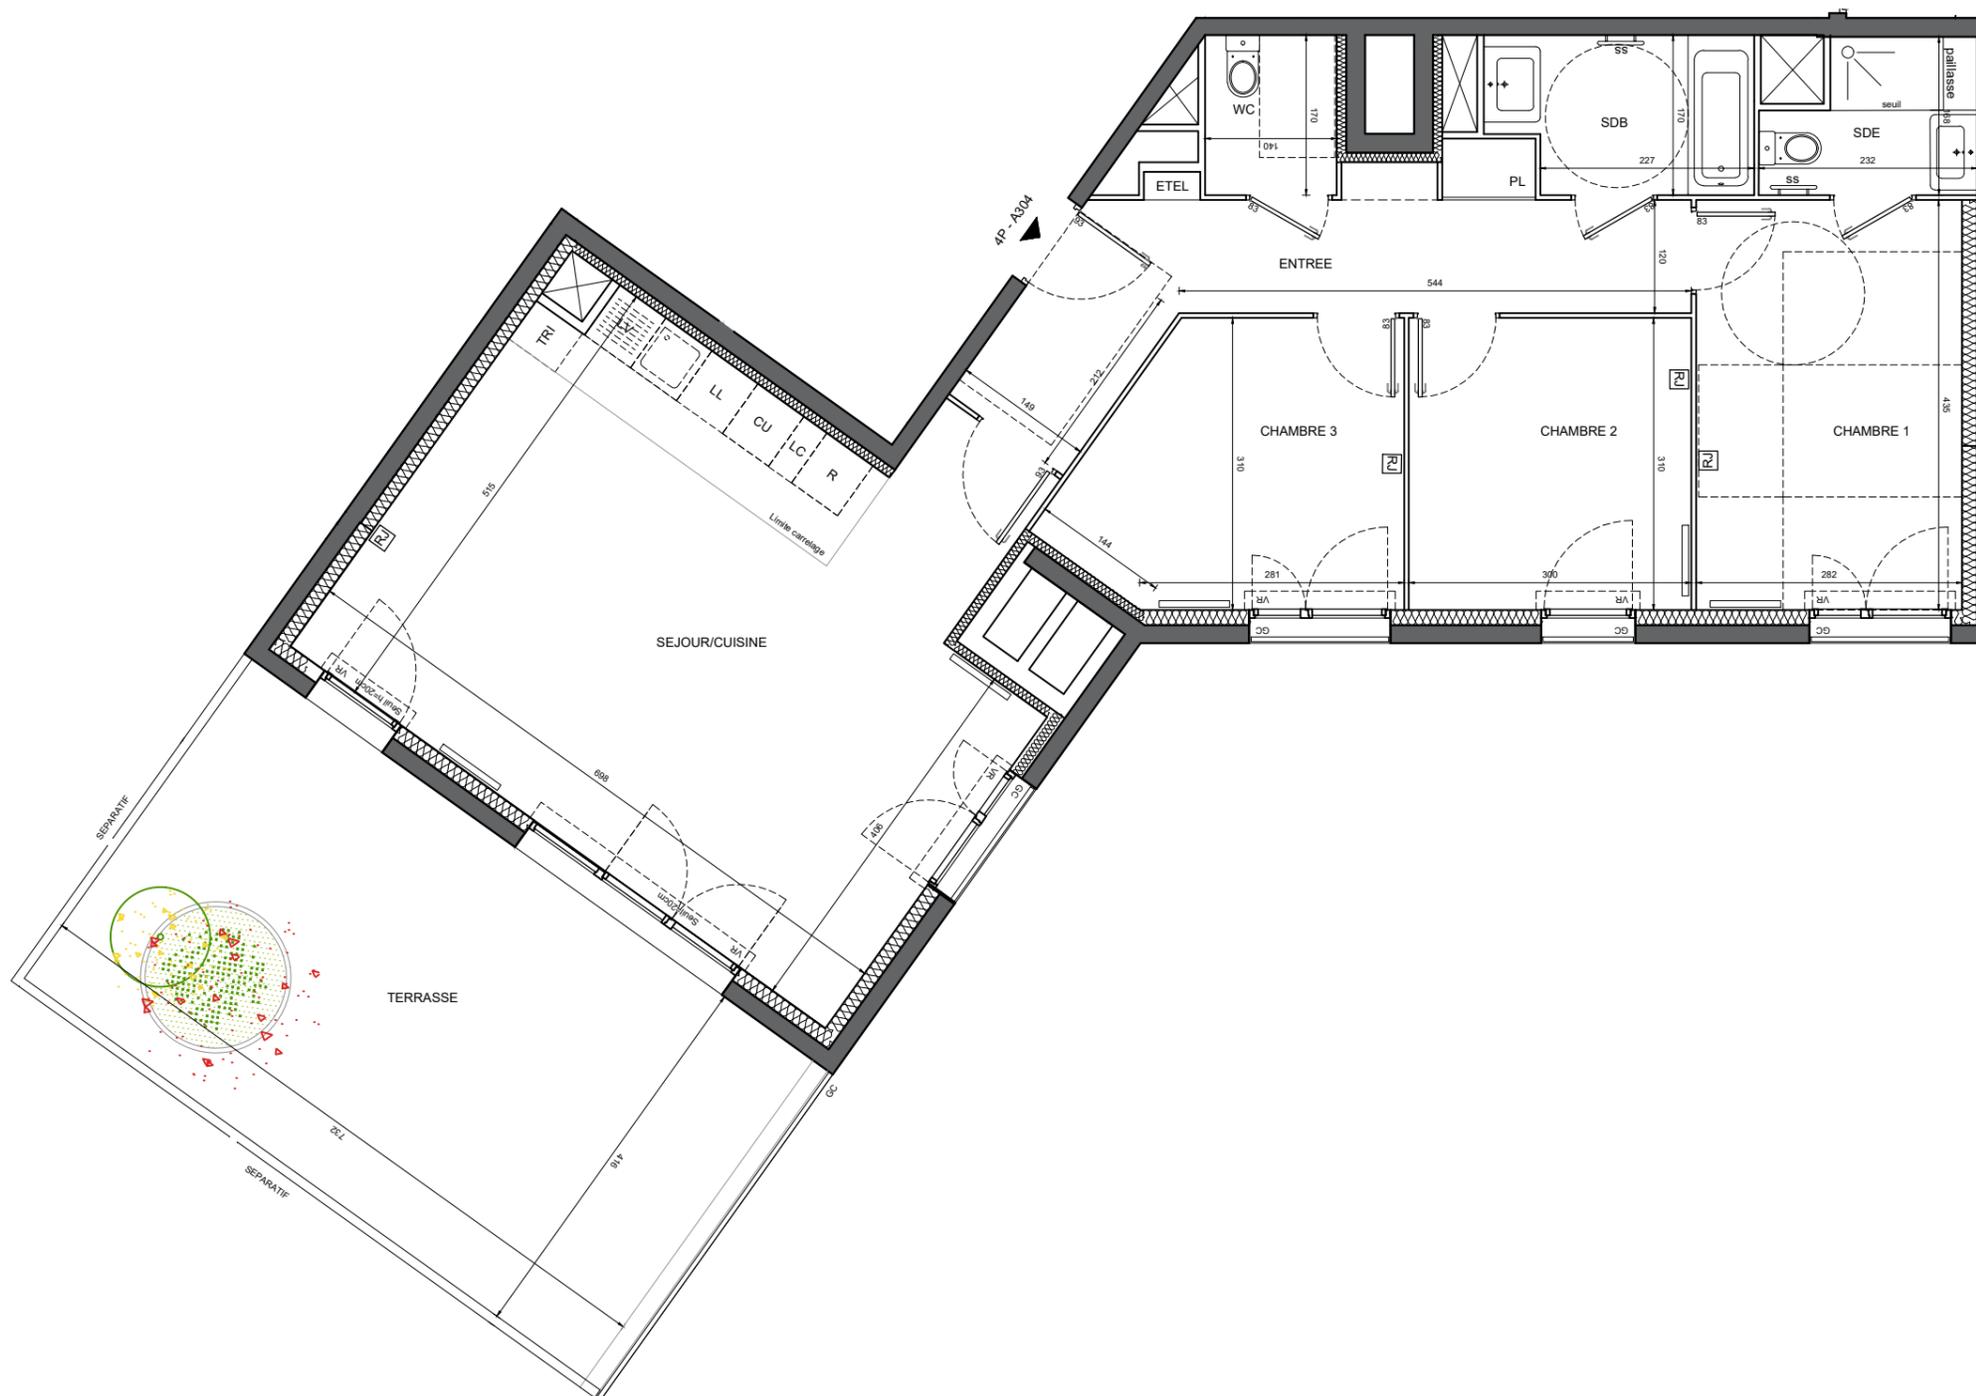

LEGENDE

RJ	Prise RJ 45	SS	Sèche Serviette
AV	Allège Vitrée	R	Radiateur
VR	Volet Roulant	R	Réfrigérateur
GC	Garde-corps	LV	Lave Vaisselle
Soffite	Soffite / faux plafond	LL	Lave Linge
ETEL	Esp techn. elect. du lgt	CU	Cuisson
PL	Placard	TRI	Tri sélectif
- - -	Retombée de poutre	LC	Linéaire complément.

Indice D Février 2019

Echelle : 0 75 150 300cm

Nota : Les surfaces des placards sont comprises dans celles des pièces où ils se situent. Des modifications sont susceptibles d'être apportées à ce plan en fonction des nécessités techniques et réglementaires de la réalisation, tant en ce qui concerne les dimensions libres que l'équipement. Les soffites, faux-plafonds, retombées, gaines techniques, canalisations, trappes de visite, descentes d'eaux pluviales, équipements électriques, ne sont pas systématiquement représentés ou le sont à titre indicatif. Les dimensions et les implantations des appareils de chauffage, lorsqu'ils sont représentés, sont indicatifs et seront soumis à la conformité de l'étude thermique.