


**HALL C**  
**APPARTEMENT DE 4 PIECES**  
n° C109 au 1er étage


ENTREE	10,69 m <sup>2</sup>
SEJOUR/CUISINE	30,18 m <sup>2</sup>
CHAMBRE 1	13,98 m <sup>2</sup>
CHAMBRE 2	11,43 m <sup>2</sup>
CHAMBRE 3	10,21 m <sup>2</sup>
SALLE D'EAU	3,94 m <sup>2</sup>
SALLE DE BAINS	5,31 m <sup>2</sup>
WC	1,85 m <sup>2</sup>

<b>SURFACE TOTALE HABITABLE</b>	<b>87,59 m<sup>2</sup></b>
BALCON	4,20 m <sup>2</sup>

<b>SURFACE TOTALE HABITABLE ET ANNEXE</b>	<b>91,79 m<sup>2</sup></b>
---	----------------------------

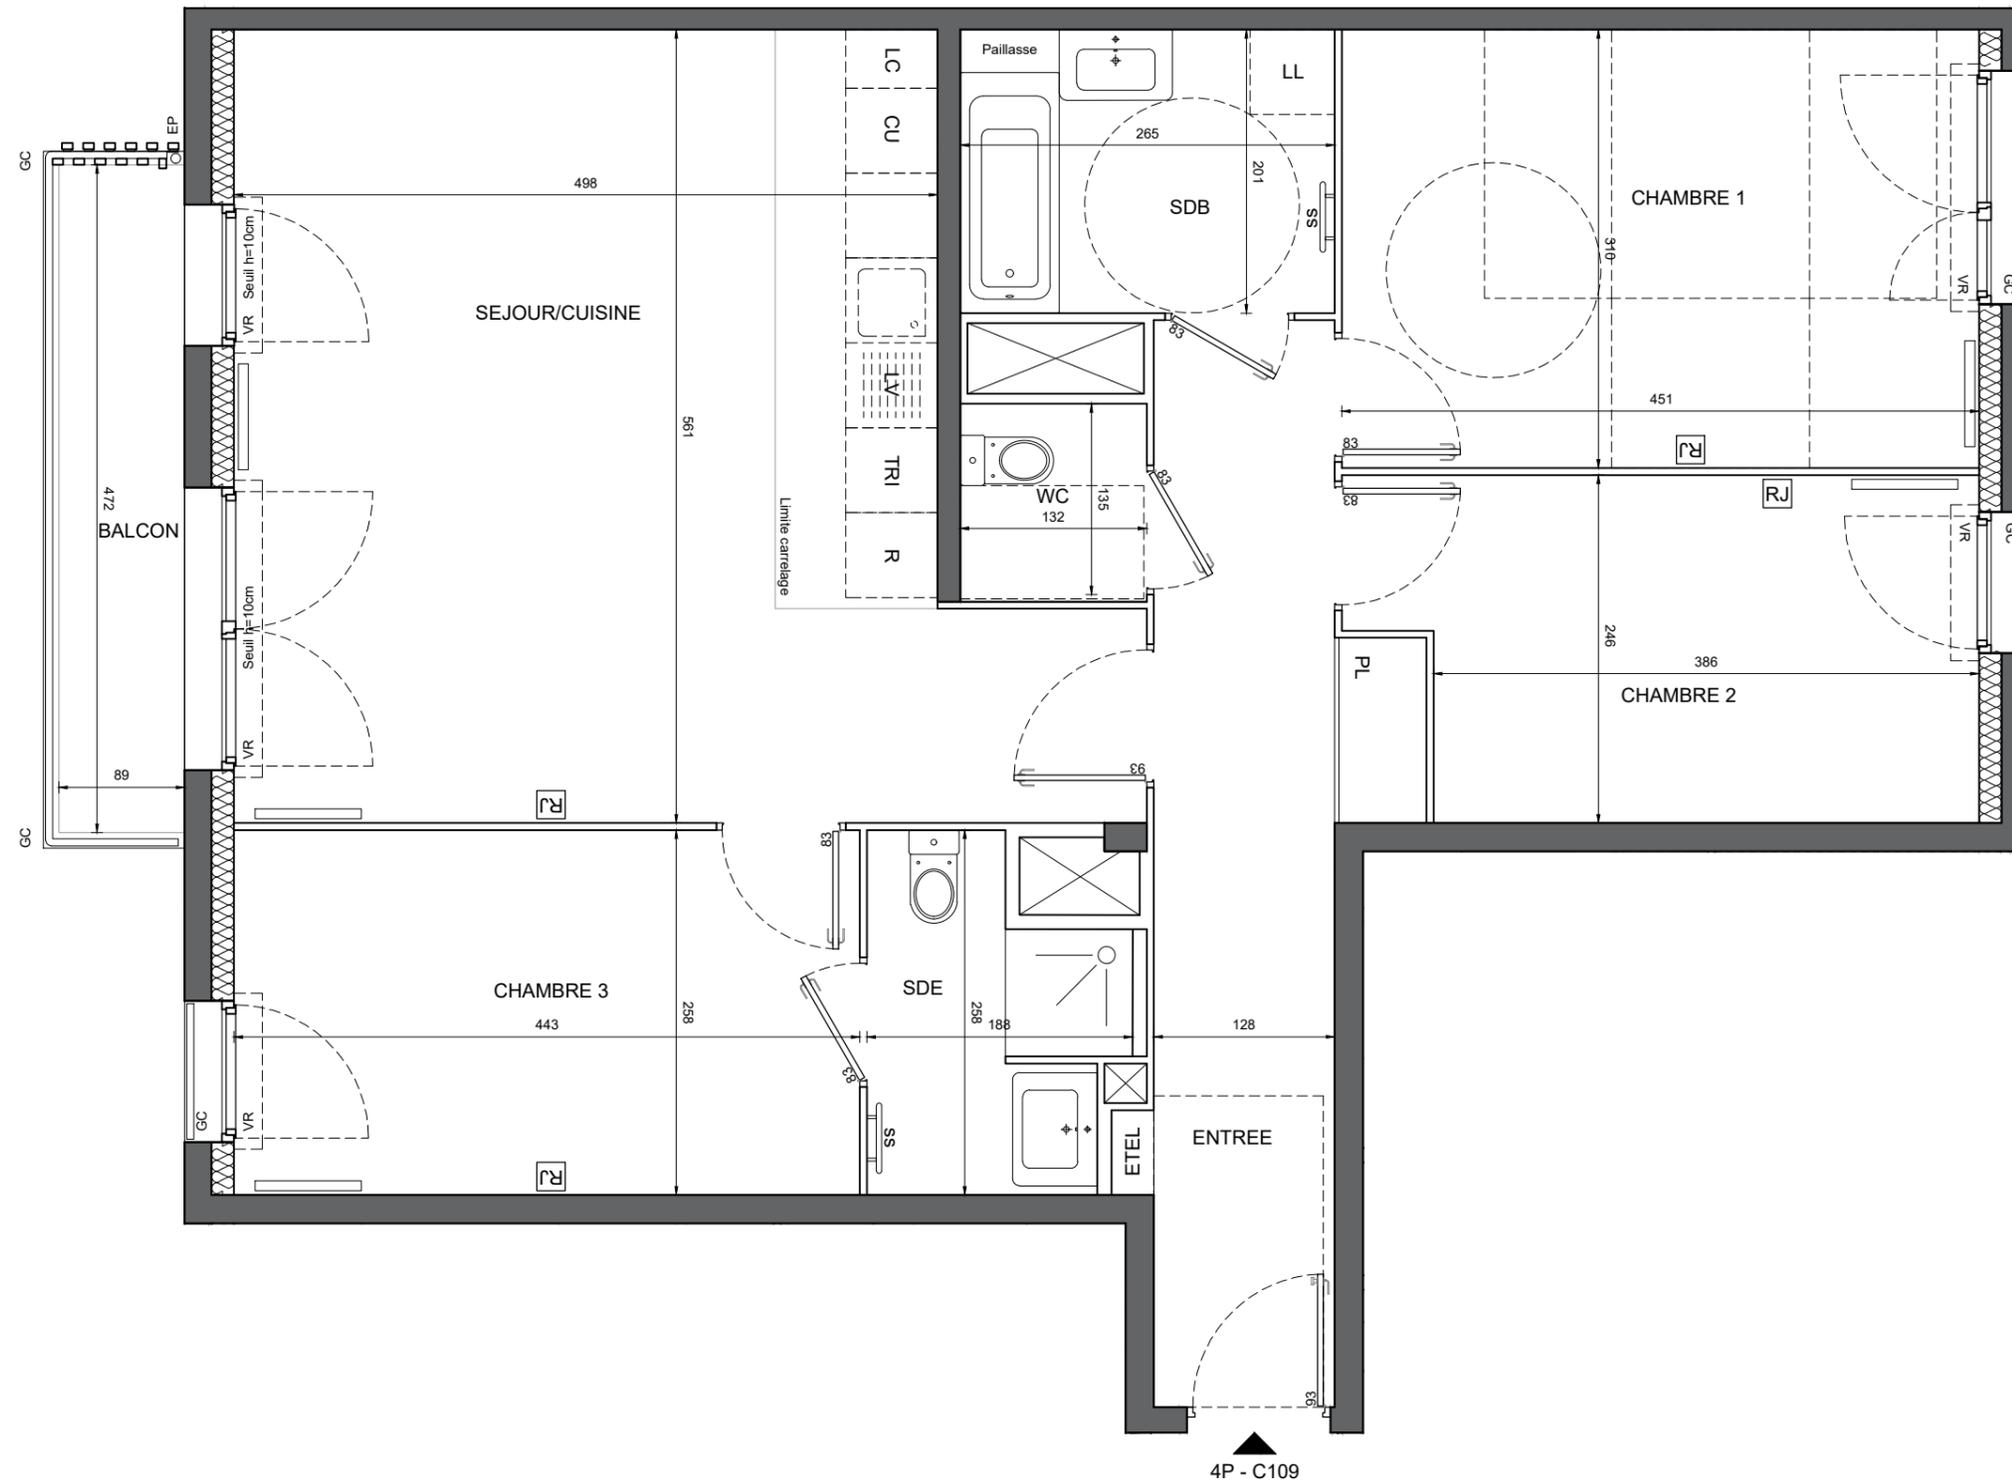

4P - C109

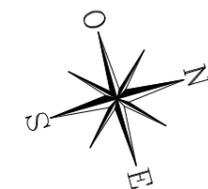

**LEGENDE**

RJ	Prise RJ 45	SS	Sèche Serviette
AV	Allège Vitrée	Radiateur	
VR	Volet Roulant	R	Réfrigérateur
GC	Garde-corps	LV	Lave Vaisselle
Soffite / faux plafond		LL	Lave Linge
ETEL	Esp techn. elect. du lgt	CU	Cuisson
PL	Placard	TRI	Tri sélectif
- - -	Retombée de poutre	LC	Linéaire complément.

Indice D Février 2019

Echelle : 0 50 100 200cm

**ARCHITECTE**  
BRISAC GONZALEZ ARCHITECTS

Nota : Les surfaces des placards sont comprises dans celles des pièces où ils se situent. Des modifications sont susceptibles d'être apportées à ce plan en fonction des nécessités techniques et réglementaires de la réalisation, tant en ce qui concerne les dimensions libres que l'équipement. Les soffites, faux-plafonds, retombées, gaines techniques, canalisations, trappes de visite, descentes d'eaux pluviales, équipements électriques, ne sont pas systématiquement représentés ou le sont à titre indicatif. Les dimensions et les implantations des appareils de chauffage, lorsqu'ils sont représentés, sont indicatifs et seront soumis à la conformité de l'étude thermique.