


HALL C
APPARTEMENT DE 5 PIECES
n° C206 au 2ème étage

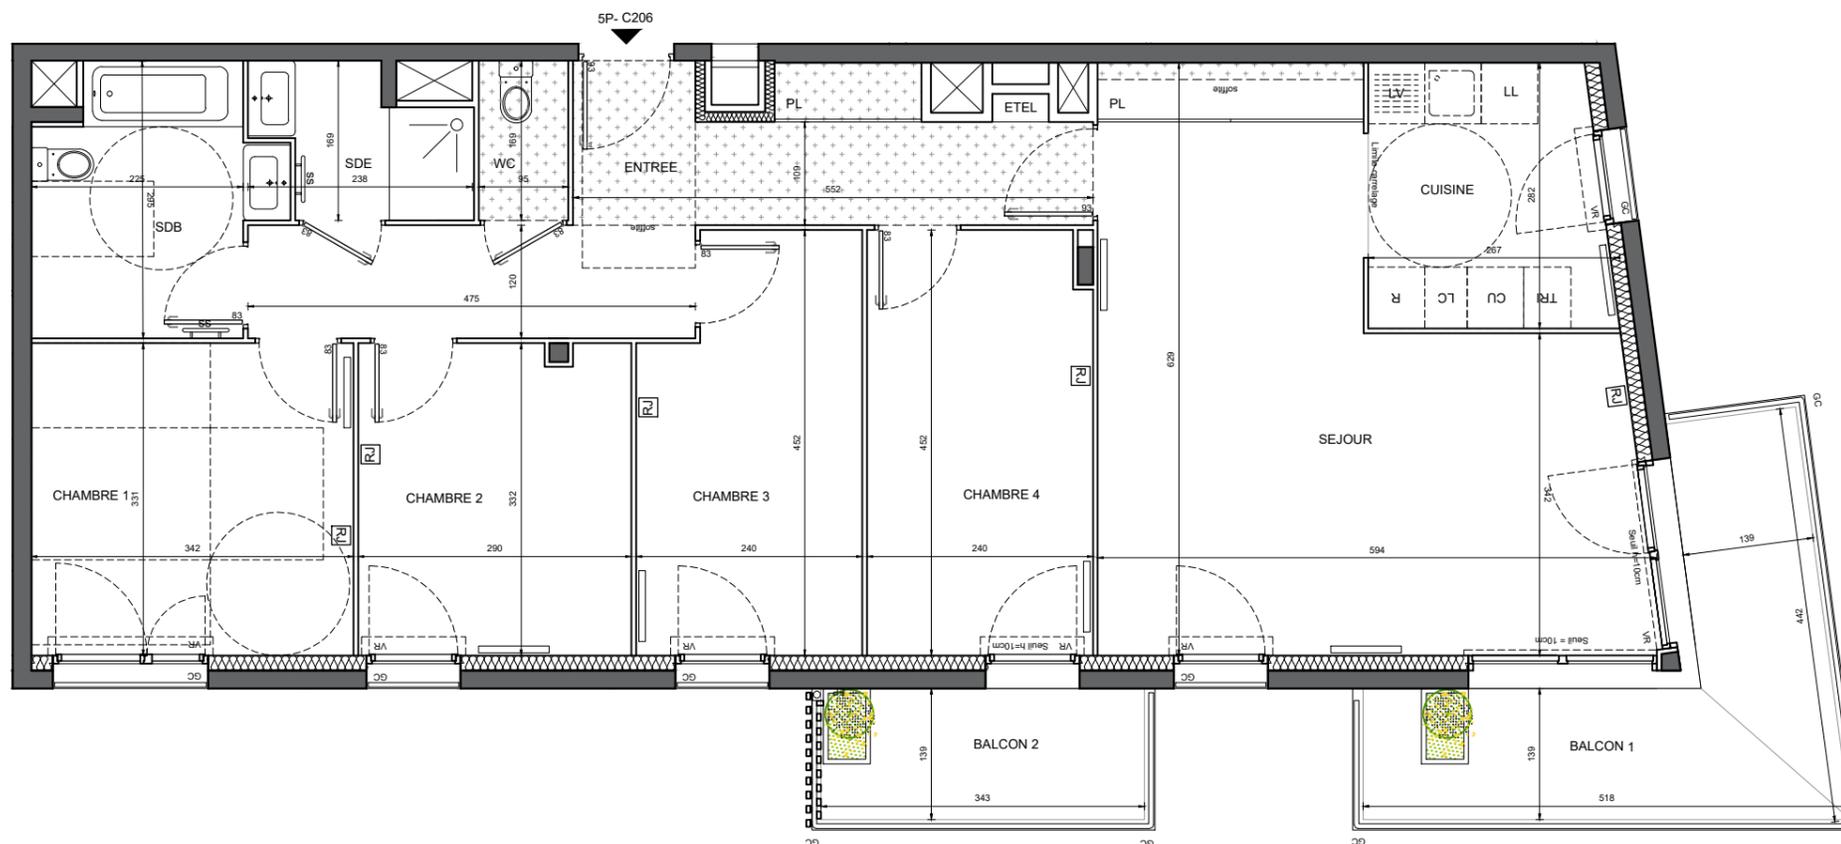


ENTREE	13,57 m ²
SEJOUR/CUISINE	34,92 m ²
CHAMBRE 1	11,34 m ²
CHAMBRE 2	9,50 m ²
CHAMBRE 3	10,02 m ²
CHAMBRE 4	10,70 m ²
SALL D'EAU	3,48 m ²
SALLE DE BAINS	6,24 m ²
WC	1,75 m ²

SURFACE TOTALE HABITABLE	101.52 m²
BALCON 1	11,13 m ²
BALCON 2	4,77 m ²

SURFACE TOTALE HABITABLE ET ANNEXE	117.42 m²
---	-----------------------------

LEGENDE

[RJ]	Prise RJ 45	SS	Sèche Serviette
AV	Allège Vitrée	[R]	Radiateur
VR	Volet Roulant	R	Réfrigérateur
GC	Garde-corps	LV	Lave Vaisselle
[Pattern]	Soffite / faux plafond	LL	Lave Linge
ETEL	Esp techn. elect. du lgt	CU	Cuisson
PL	Placard	TRI	Tri sélectif
- - -	Retombée de poutre	LC	Linéaire complément.

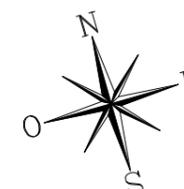

Indice D Février 2019

Echelle : 0 75 150 300cm

ARCHITECTE
BRISAC GONZALEZ ARCHITECTS

Nota : Les surfaces des placards sont comprises dans celles des pièces où ils se situent. Des modifications sont susceptibles d'être apportées à ce plan en fonction des nécessités techniques et réglementaires de la réalisation, tant en ce qui concerne les dimensions libres que l'équipement. Les soffites, faux-plafonds, retombées, gaines techniques, canalisations, trappes de visite, descentes d'eaux pluviales, équipements électriques, ne sont pas systématiquement représentés ou le sont à titre indicatif. Les dimensions et les implantations des appareils de chauffage, lorsqu'ils sont représentés, sont indicatifs et seront soumis à la conformité de l'étude thermique.