

HALL B1

APPARTEMENT DE 3 PIECES

n°B1 34 au 3ème étage

ENTREE	5,28 m²
SEJOUR / CUISINE	25,19 m²
CHAMBRE 1	13,86 m²
CHAMBRE 2	9,13 m²
SALLE DE BAIN	5,60 m²
WC	2,50 m²
DEGAGEMENT	5,88 m²
SURFACE TOTALE HABITABLE	67,44 m²
BALCON	15,20 m²
SURFACE TOTALE HABITABLE ET ANNEXES	82,64 m²

LEGENDE

VR	Volet roulant	SS	Sèche serviette
GC	Garde-corps	RD	Radiateur
PF	Soffite / faux plafond	R	Réfrigérateur
PL	Placard	LV	Lave Vaisselle
ETEL	Esp techn. elect. du lgt	LL	Lave Linge
---	Retombée de poutre	C	Cuisson
F	Fenêtre	EP	Eaux pluviales
PF	Porte-fenêtre		


Indice : A

Juin 2022


Echelle :

00.512

2m

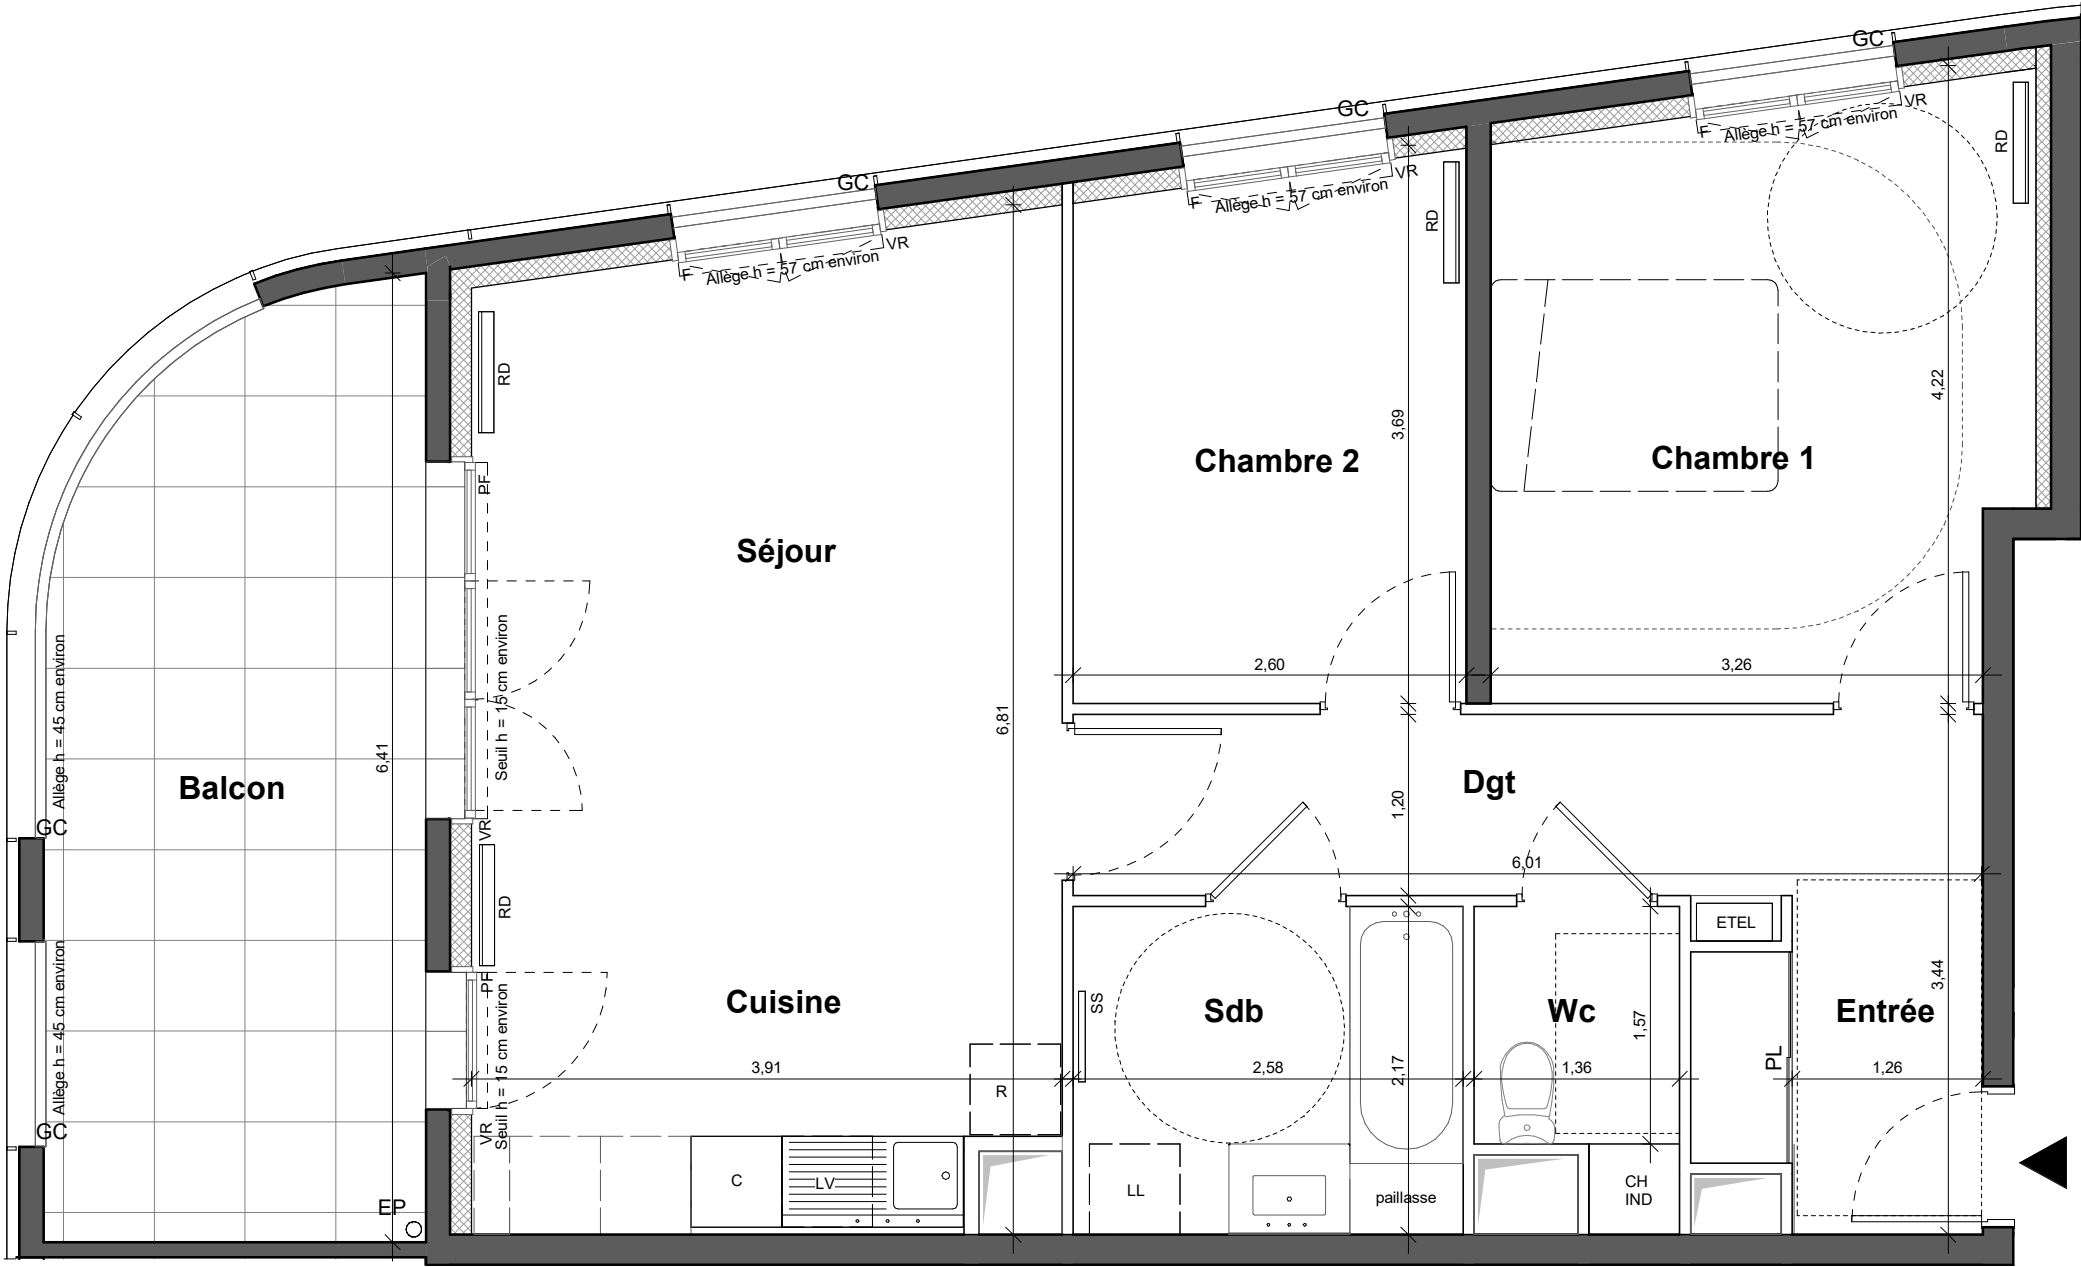

B1 34

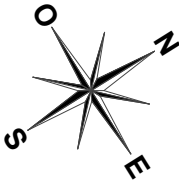

Conformément à la réglementation, ce plan est

PMR

EVOLUTIF

Nota : Les surfaces des placards sont comprises dans celles des pièces où ils se situent. Des modifications sont susceptibles d'être apportées à ce plan en fonction des nécessités techniques et réglementaires de la réalisation, tant en ce qui concerne les dimensions libres que l'équipement. Les soffites, faux-plafonds, retombées, gaines techniques, canalisations, trappes de visite, descentes d'eaux pluviales, équipements électriques, ne sont pas systématiquement représentés ou le sont à titre indicatif. Les dimensions et les implantations des appareils de chauffage, lorsqu'ils sont représentés, sont indicatifs et seront soumis à la conformité de l'étude thermique.