

HALL B1

APPARTEMENT DE 3 PIECES

n°B1 43 au 4ème étage


ENTREE	5,36 m²
SEJOUR / CUISINE	25,19 m²
CHAMBRE 1	12,56 m²
CHAMBRE 2	9,13 m²
SALLE DE BAIN	5,60 m²
WC	2,50 m²
DEGAGEMENT	5,79 m²
SURFACE TOTALE HABITABLE	66,13 m²
BALCON	15,20 m²
SURFACE TOTALE HABITABLE ET ANNEXES	81,33 m²

LEGENDE


VR	Volet roulant	SS	Sèche serviette
GC	Garde-corps	RD	Radiateur
⬢	Soffite / faux plafond	R	Réfrigérateur
PL	Placard	LV	Lave Vaisselle
ETEL	Esp techn. elect. du lgt	LL	Lave Linge
---	Retombée de poutre	C	Cuisson
F	Fenêtre	EP	Eaux pluviales
PF	Porte-fenêtre		

Indice : A Juin 2022

Echelle : 0 0.5 1 2m

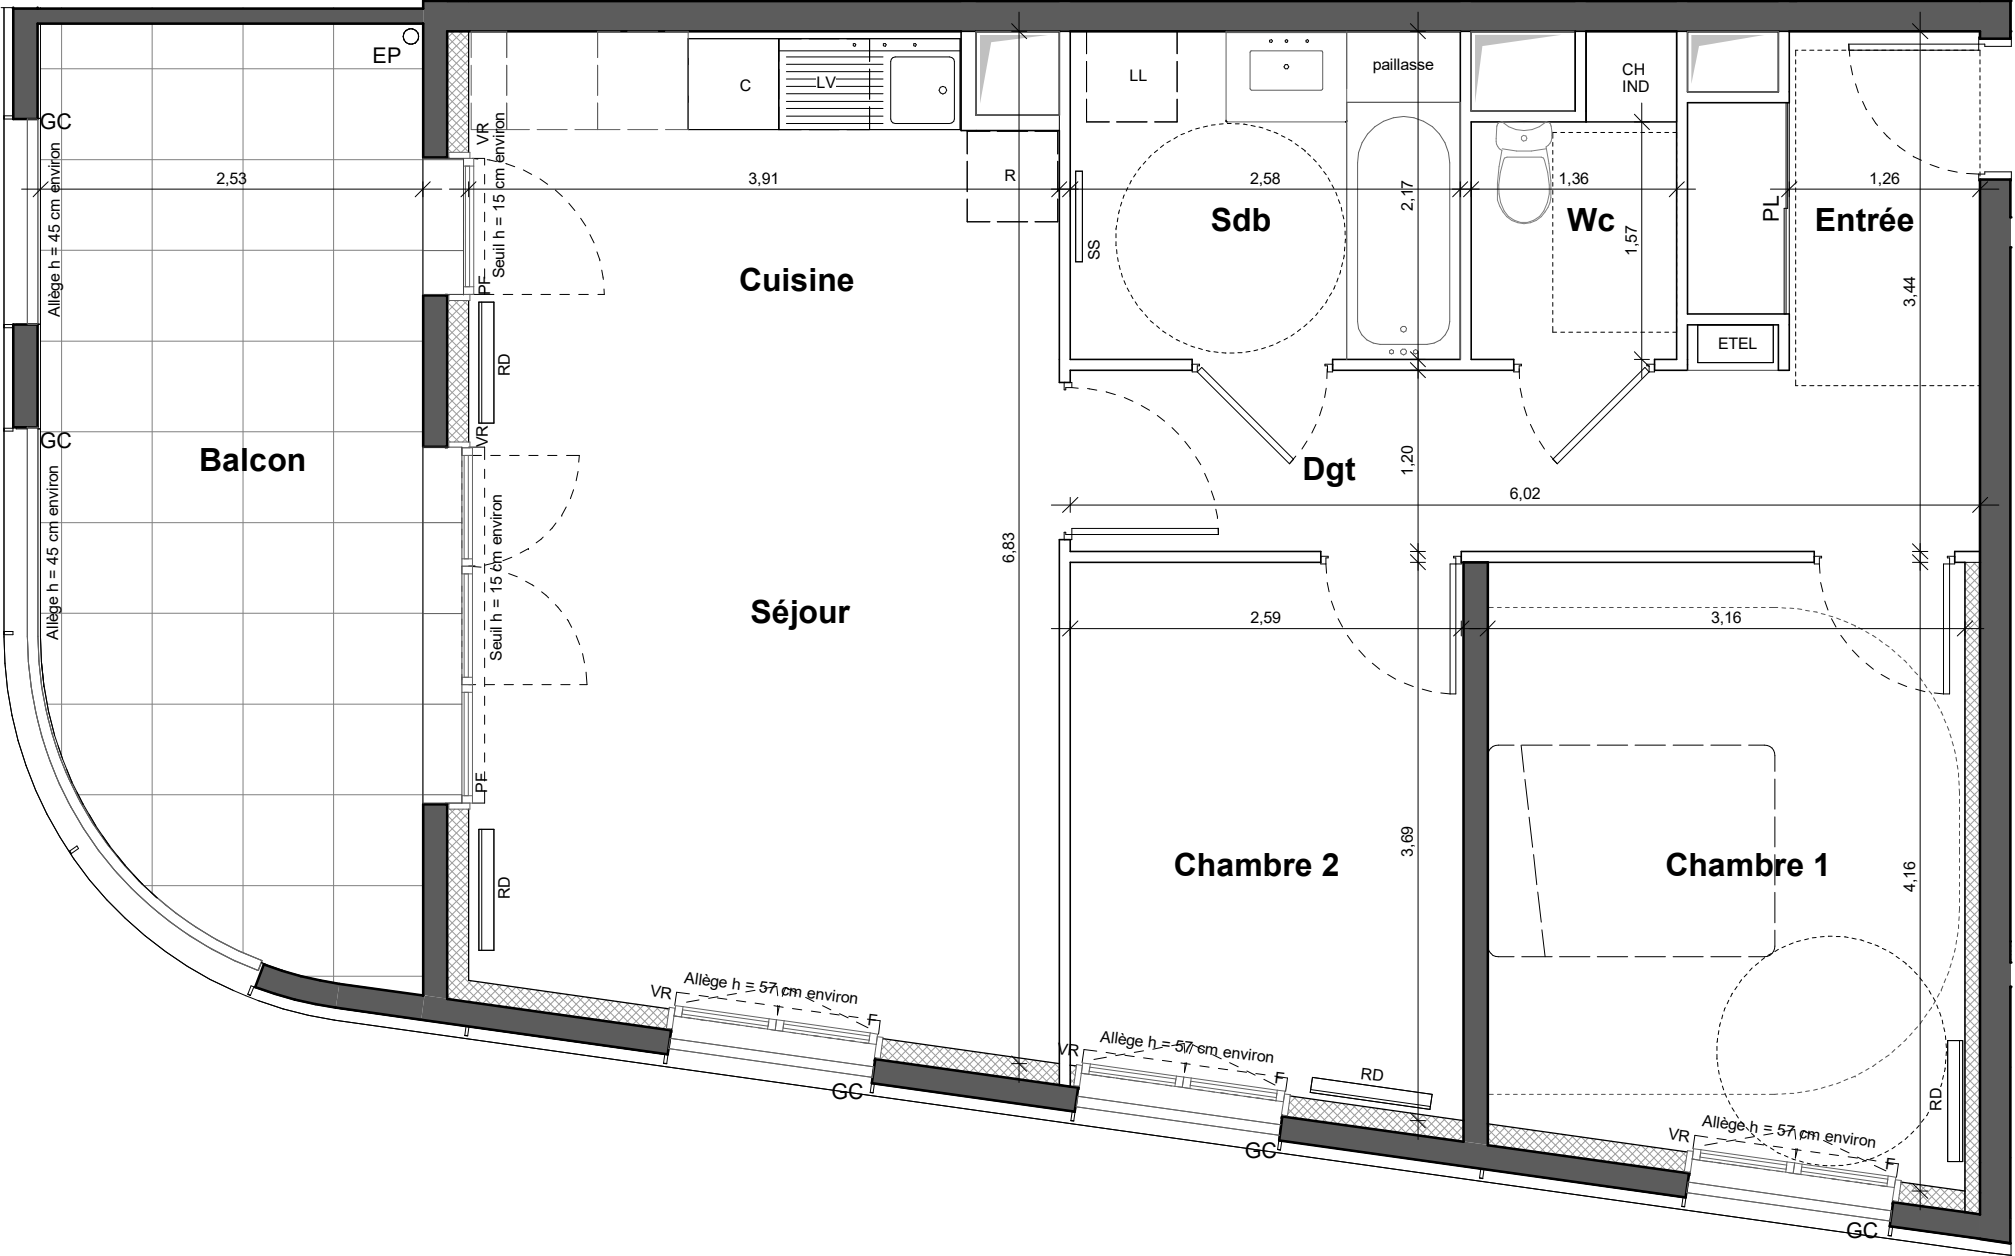

B1 43

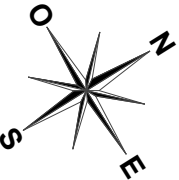

Conformément à la réglementation, ce plan est

PMR EVOLUTIF

Nota : Les surfaces des placards sont comprises dans celles des pièces où ils se situent. Des modifications sont susceptibles d'être apportées à ce plan en fonction des nécessités techniques et réglementaires de la réalisation, tant en ce qui concerne les dimensions libres que l'équipement. Les soffites, faux-plafonds, retombées, gaines techniques, canalisations, trappes de visite, descentes d'eaux pluviales, équipements électriques, ne sont pas systématiquement représentés ou le sont à titre indicatif. Les dimensions et les implantations des appareils de chauffage, lorsqu'ils sont représentés, sont indicatifs et seront soumis à la conformité de l'étude thermique.