



**HALL C1**  
APPARTEMENT DE 3 PIECES  
n° C1 55 au 5ème étage


SEJOUR-CUISINE	25.49
CHAMBRE 01	11.57
CHAMBRE 02	9.09
DGT	6.11
SDB	5.05
ENTREE	4.47
WC	2.25
<b>SURFACE TOTALE HABITABLE</b>	<b>64.03</b>
BALCON	14.1
<b>SURFACE TOTALE HABITABLE ET ANNEXES</b>	<b>78.13</b>

**LEGENDE**


AP	Allège Pleine	SS	Sèche serviette
AV	Allège Vitrée		Radiateur
VR	Volet roulant	R	Réfrigérateur
GC	Garde-corps	LV	Lave Vaisselle
	Soffite / faux plafond	LL	Lave Linge
ETEL	Esp techn. elect. du lgt	C	Cuisson
EP	Descentes d'eaux pluviales	PL	Placard

Indice A Juin 2022

Echelle : 

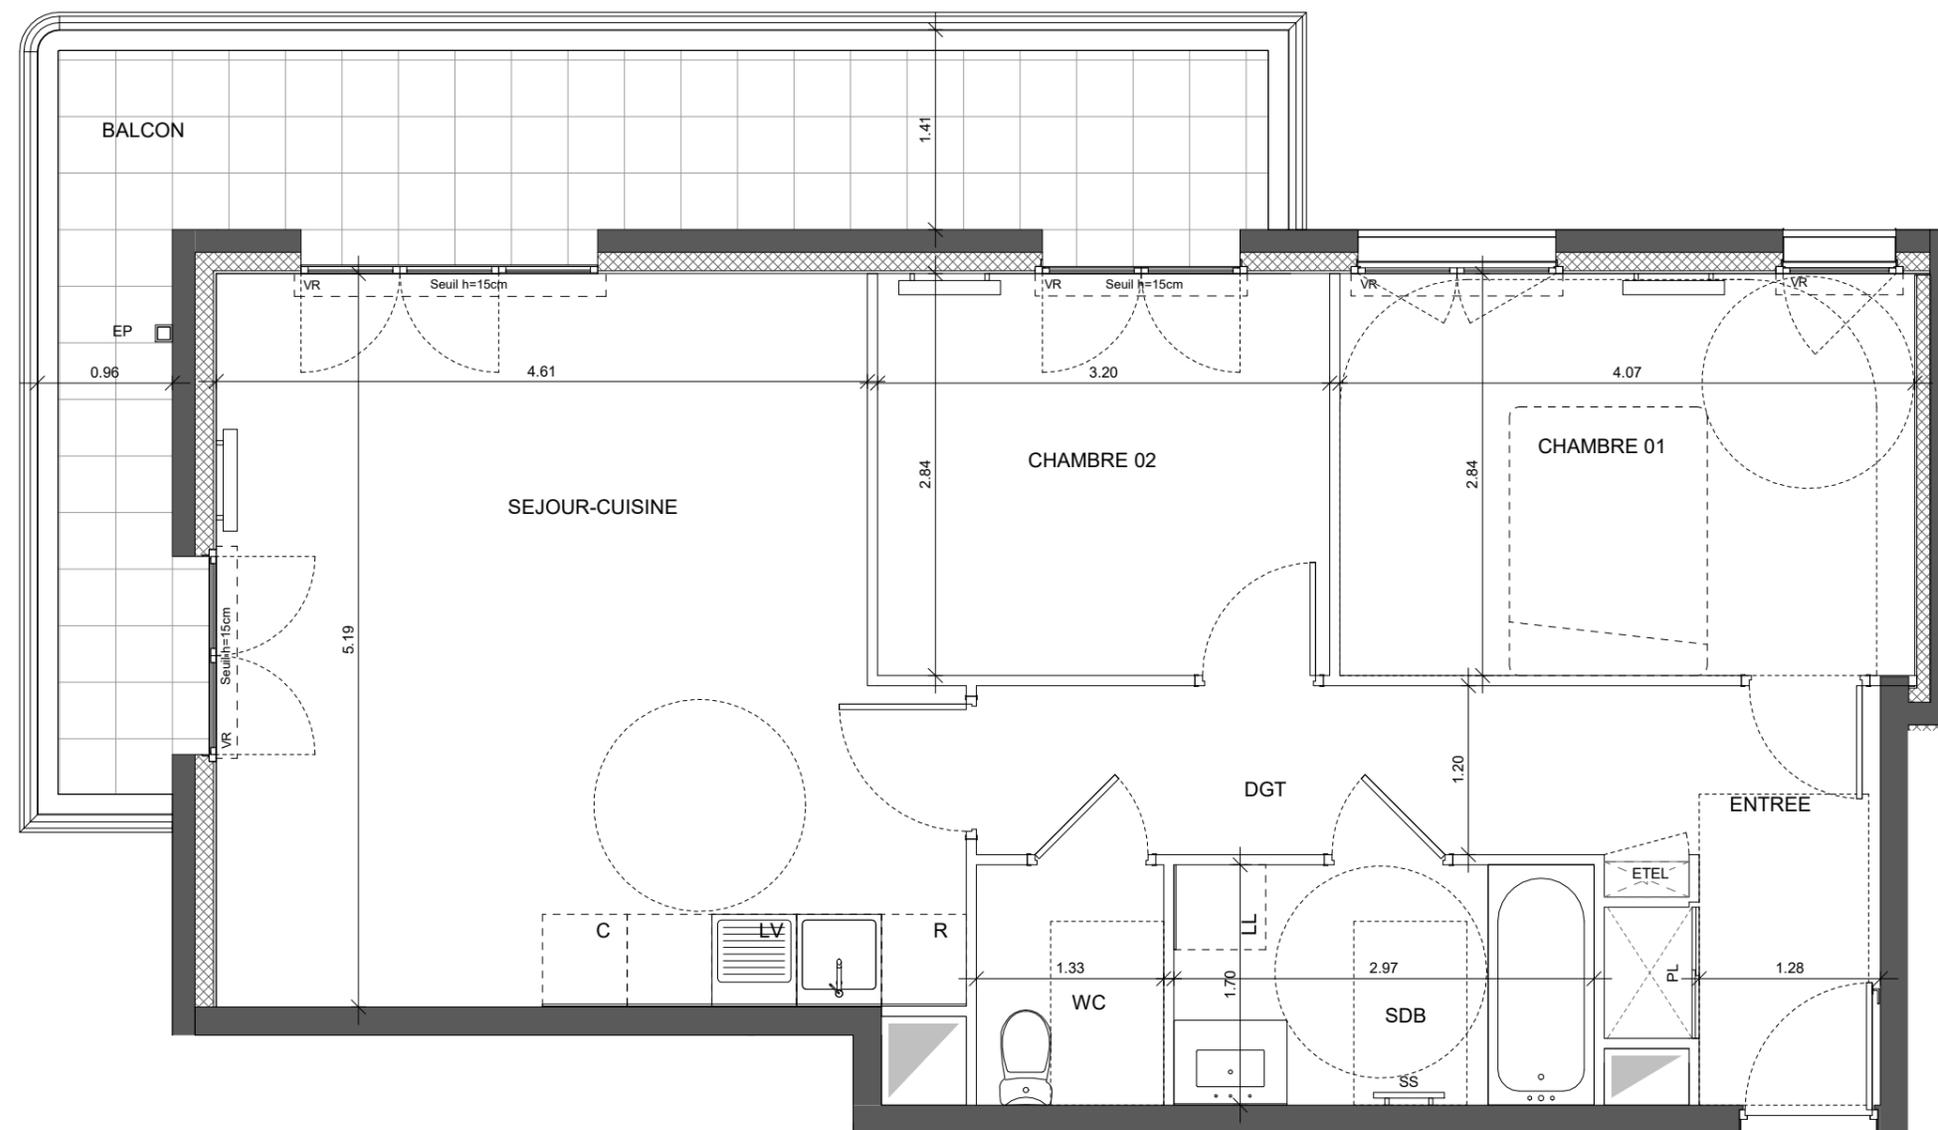

▲  
C1 55

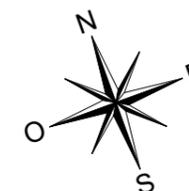

PMR ÉVOLUTIF

Nota : Les surfaces des placards sont comprises dans celles des pièces où ils se situent. Des modifications sont susceptibles d'être apportées à ce plan en fonction des nécessités techniques et réglementaires de la réalisation, tant en ce qui concerne les dimensions libres que l'équipement. Les soffites, faux-plafonds, retombées, gaines techniques, canalisations, trappes de visite, descentes d'eaux pluviales, équipements électriques, ne sont pas systématiquement représentés ou le sont à titre indicatif. Les dimensions et les implantations des appareils de chauffage, lorsqu'ils sont représentés, sont indicatifs et seront soumis à la conformité de l'étude thermique.