



HALL C2
APPARTEMENT DE 3 PIECES
n° C2 52 au 5ème étage

SEJOUR	18.81
CHAMBRE 01	11.63
CHAMBRE 02	9.52
CUISINE	8.88
ENTREE	7.76
DGT	5.75
SDB	3.81
WC	1.83
SURFACE TOTALE HABITABLE	67.99

SURFACE TOTALE HABITABLE	5.34
	5.34
	73.33



SURFACE TOTALE HABITABLE ET ANNEXES	73.33
--	--------------

LEGENDE

AP Allège Pleine	SS Sèche serviette
AV Allège Vitrée	Radiateur
VR Volet roulant	R Réfrigérateur
GC Garde-corps	LV Lave Vaisselle
Soffite / faux plafond	LL Lave Linge
ETEL Esp techn. elect. du lgt	C Cuisson
EP Descentes d'eaux pluviales	PL Placard

Indice A Juin 2022

Echelle : 

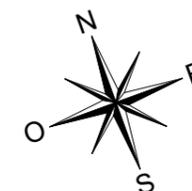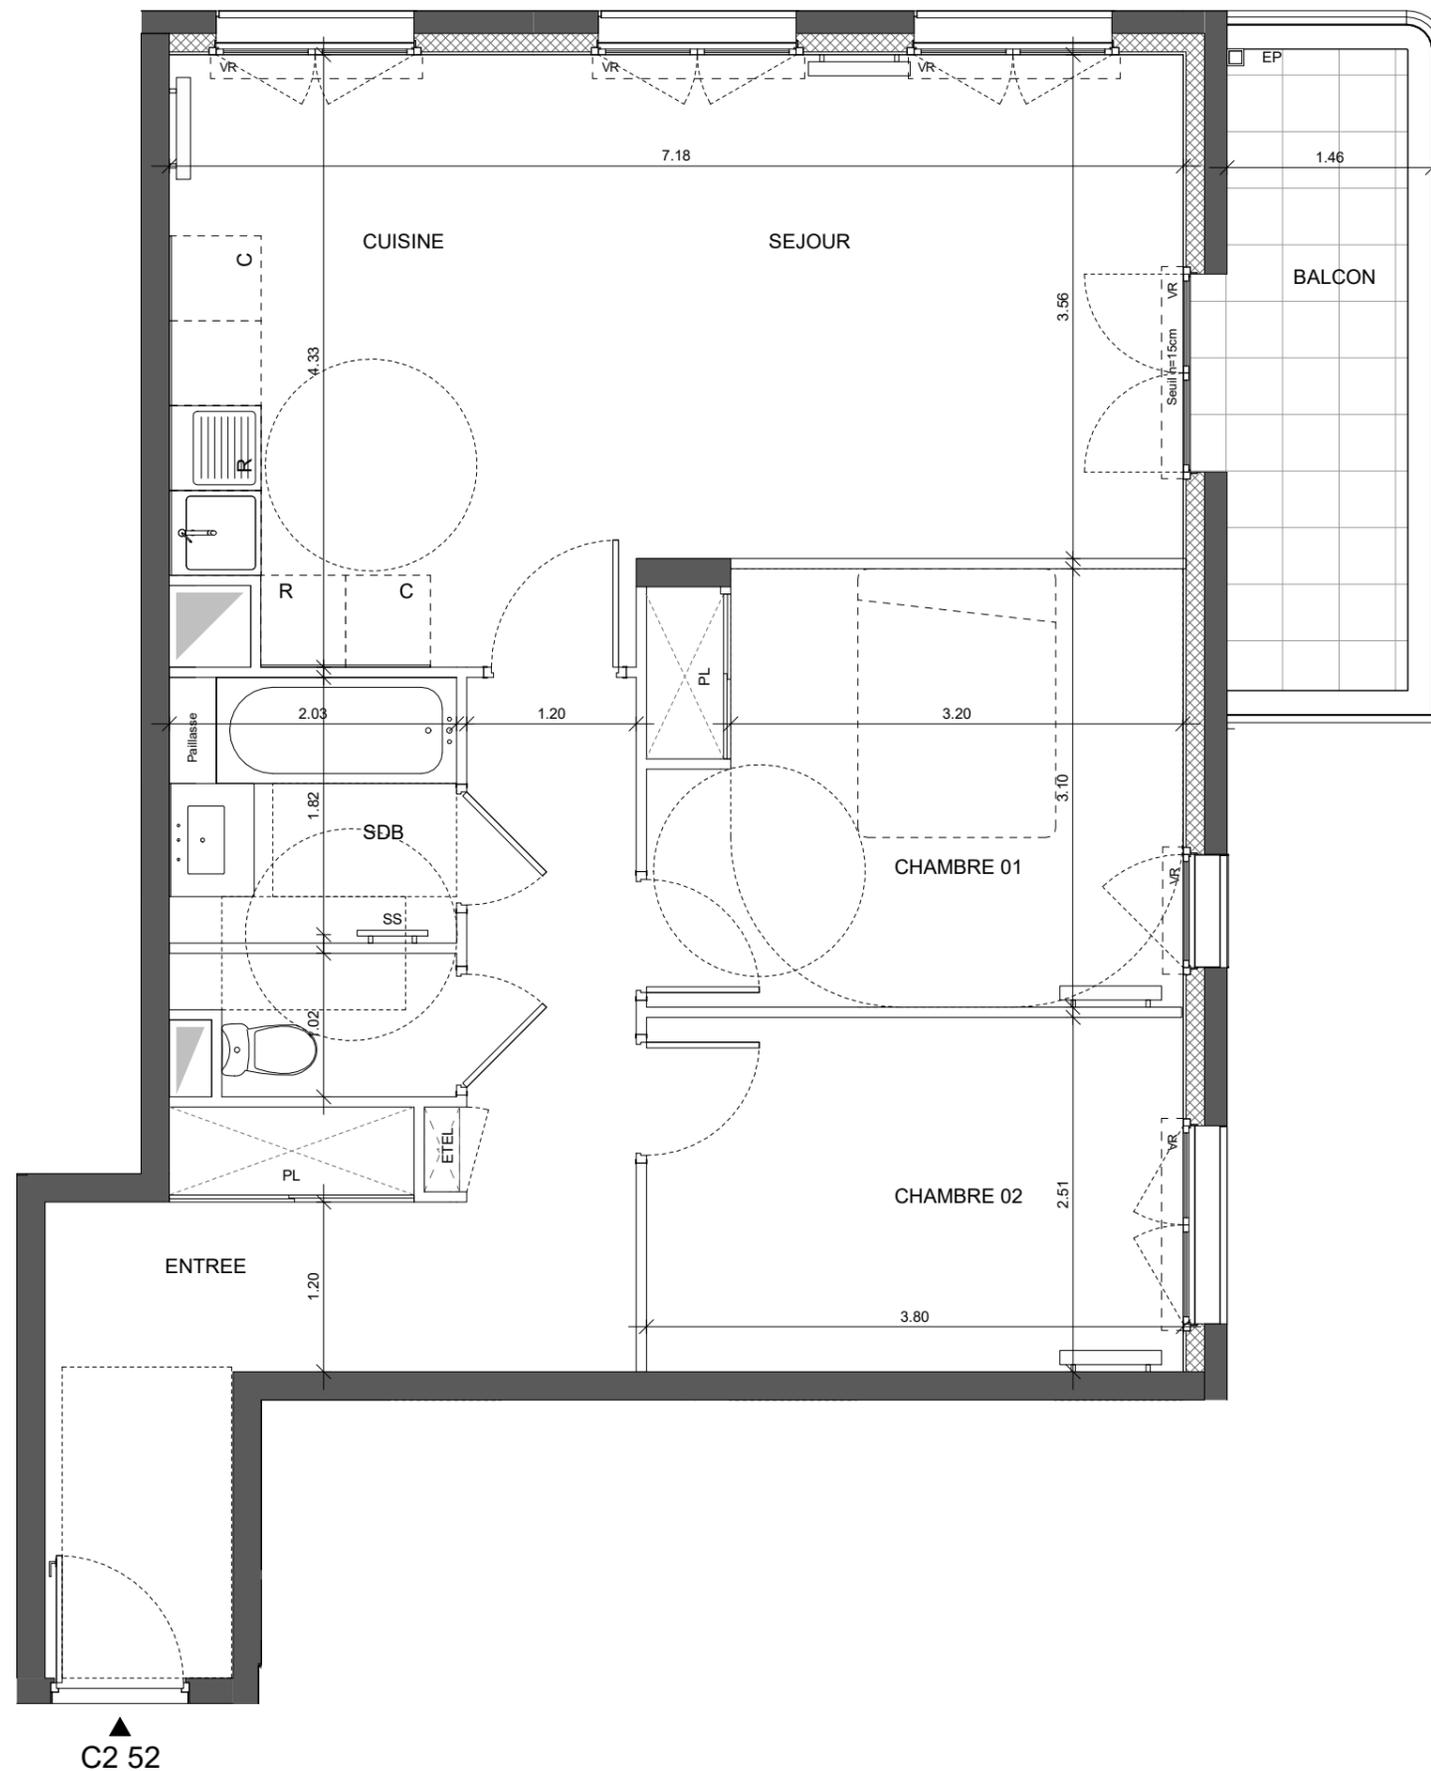

PMR ÉVOLUTIF

C2 52

Nota : Les surfaces des placards sont comprises dans celles des pièces où ils se situent. Des modifications sont susceptibles d'être apportées à ce plan en fonction des nécessités techniques et réglementaires de la réalisation, tant en ce qui concerne les dimensions libres que l'équipement. Les soffites, faux-plafonds, retombées, gaines techniques, canalisations, trappes de visite, descentes d'eaux pluviales, équipements électriques, ne sont pas systématiquement représentés ou le sont à titre indicatif. Les dimensions et les implantations des appareils de chauffage, lorsqu'ils sont représentés, sont indicatifs et seront soumis à la conformité de l'étude thermique.