





LA FABRIQUE DES CULTURES

RUE DES USINES BABCOCK

LA COURNEUVE

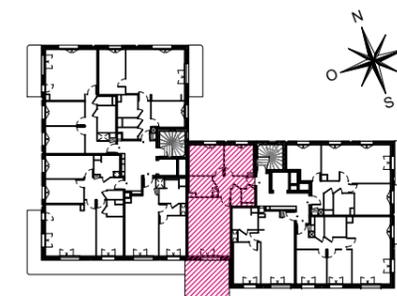

Voie de desserte Nord/Sud

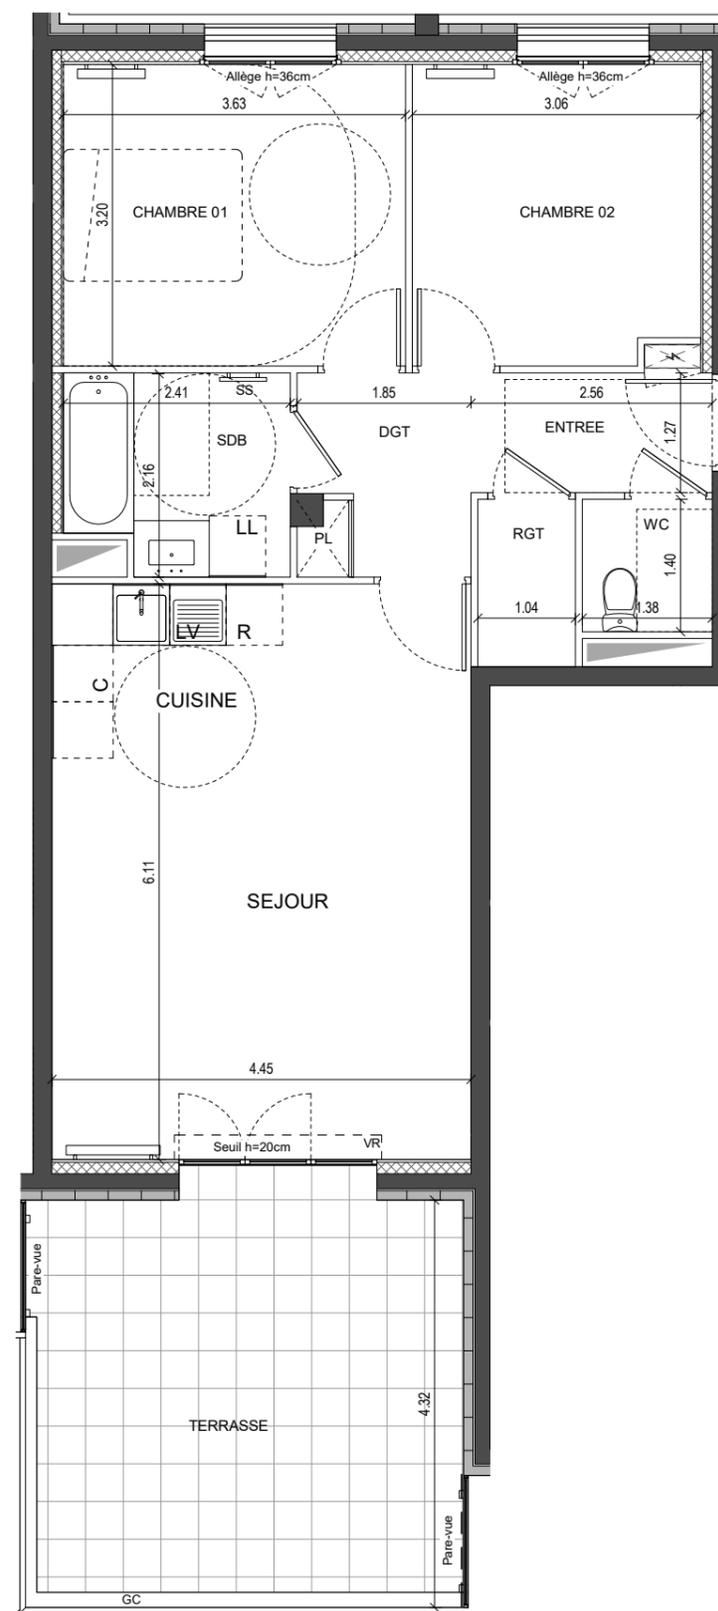

◀ D2 14

HALL D2 APPARTEMENT DE 3 PIECES n° D2 14. au 1ère étage

SEJOUR - CUISINE	27.17 m ²
CHAMBRE 01	11.62 m ²
CHAMBRE 02	9.60 m ²
SDB	4.87 m ²
DGT	3.88 m ²
ENTREE	3.25 m ²
WC	1.93 m ²
RGT	1.84 m ²
SURFACE TOTALE HABITABLE	64.16 m²


TERRASSE	13.53 m ²
BALCON	6.57 m ²
	20.10 m ²
SURFACE TOTALE HABITABLE ET ANNEXE	84.26 m²

LEGENDE 2/2

AP	Allège Pleine	SS	Sèche serviette
AV	Allège Vitrée		Radiateur
VR	Volet roulant	R	Réfrigérateur
GC	Garde-corps	LV	Lave Vaisselle
	Soffite / faux plafond	LL	Lave Linge
ETEL	Esp techn. elect. du lgt	C	Cuisson
PL	Placard	---	Retombée de poutre
EP	Eaux pluviales		

Indice A Juin 2022

Echelle :

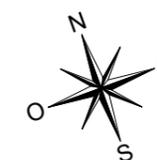

PMR ÉVOLUTIF

Nota : Les surfaces des placards sont comprises dans celles des pièces où ils se situent. Des modifications sont susceptibles d'être apportées à ce plan en fonction des nécessités techniques et réglementaires de la réalisation, tant en ce qui concerne les dimensions libres que l'équipement. Les soffites, faux-plafonds, retombées, gaines techniques, canalisations, trappes de visite, descentes d'eaux pluviales, équipements électriques, ne sont pas systématiquement représentés ou le sont à titre indicatif. Les dimensions et les implantations des appareils de chauffage, lorsqu'ils sont représentés, sont indicatifs et seront soumis à la conformité de l'étude thermique.

