


**HALL C2**  
APPARTEMENT DE 3 PIECES  
n° C2 32 au 3ème étage



SEJOUR	18.5
CHAMBRE 01	11.66
CHAMBRE 02	9.52
CUISINE	9.19
ENTREE	7.76
DGT	5.68
SDB	3.81
WC	1.83
<b>SURFACE TOTALE HABITABLE</b>	<b>67.95</b>
BALCON	23.48
	23.48
<b>SURFACE TOTALE HABITABLE ET ANNEXES</b>	<b>91.43</b>

**LEGENDE**

AP Allège Pleine	SS Sèche serviette
AV Allège Vitrée	R Radiateur
VR Volet roulant	R Réfrigérateur
GC Garde-corps	LV Lave Vaisselle
▨ Soffite / faux plafond	LL Lave Linge
ETEL Esp techn. elect. du lgt	C Cuisson
EP Descentes d'eaux pluviales	PL Placard

Indice A Juin 2022

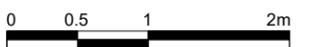Echelle : 

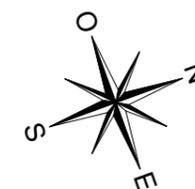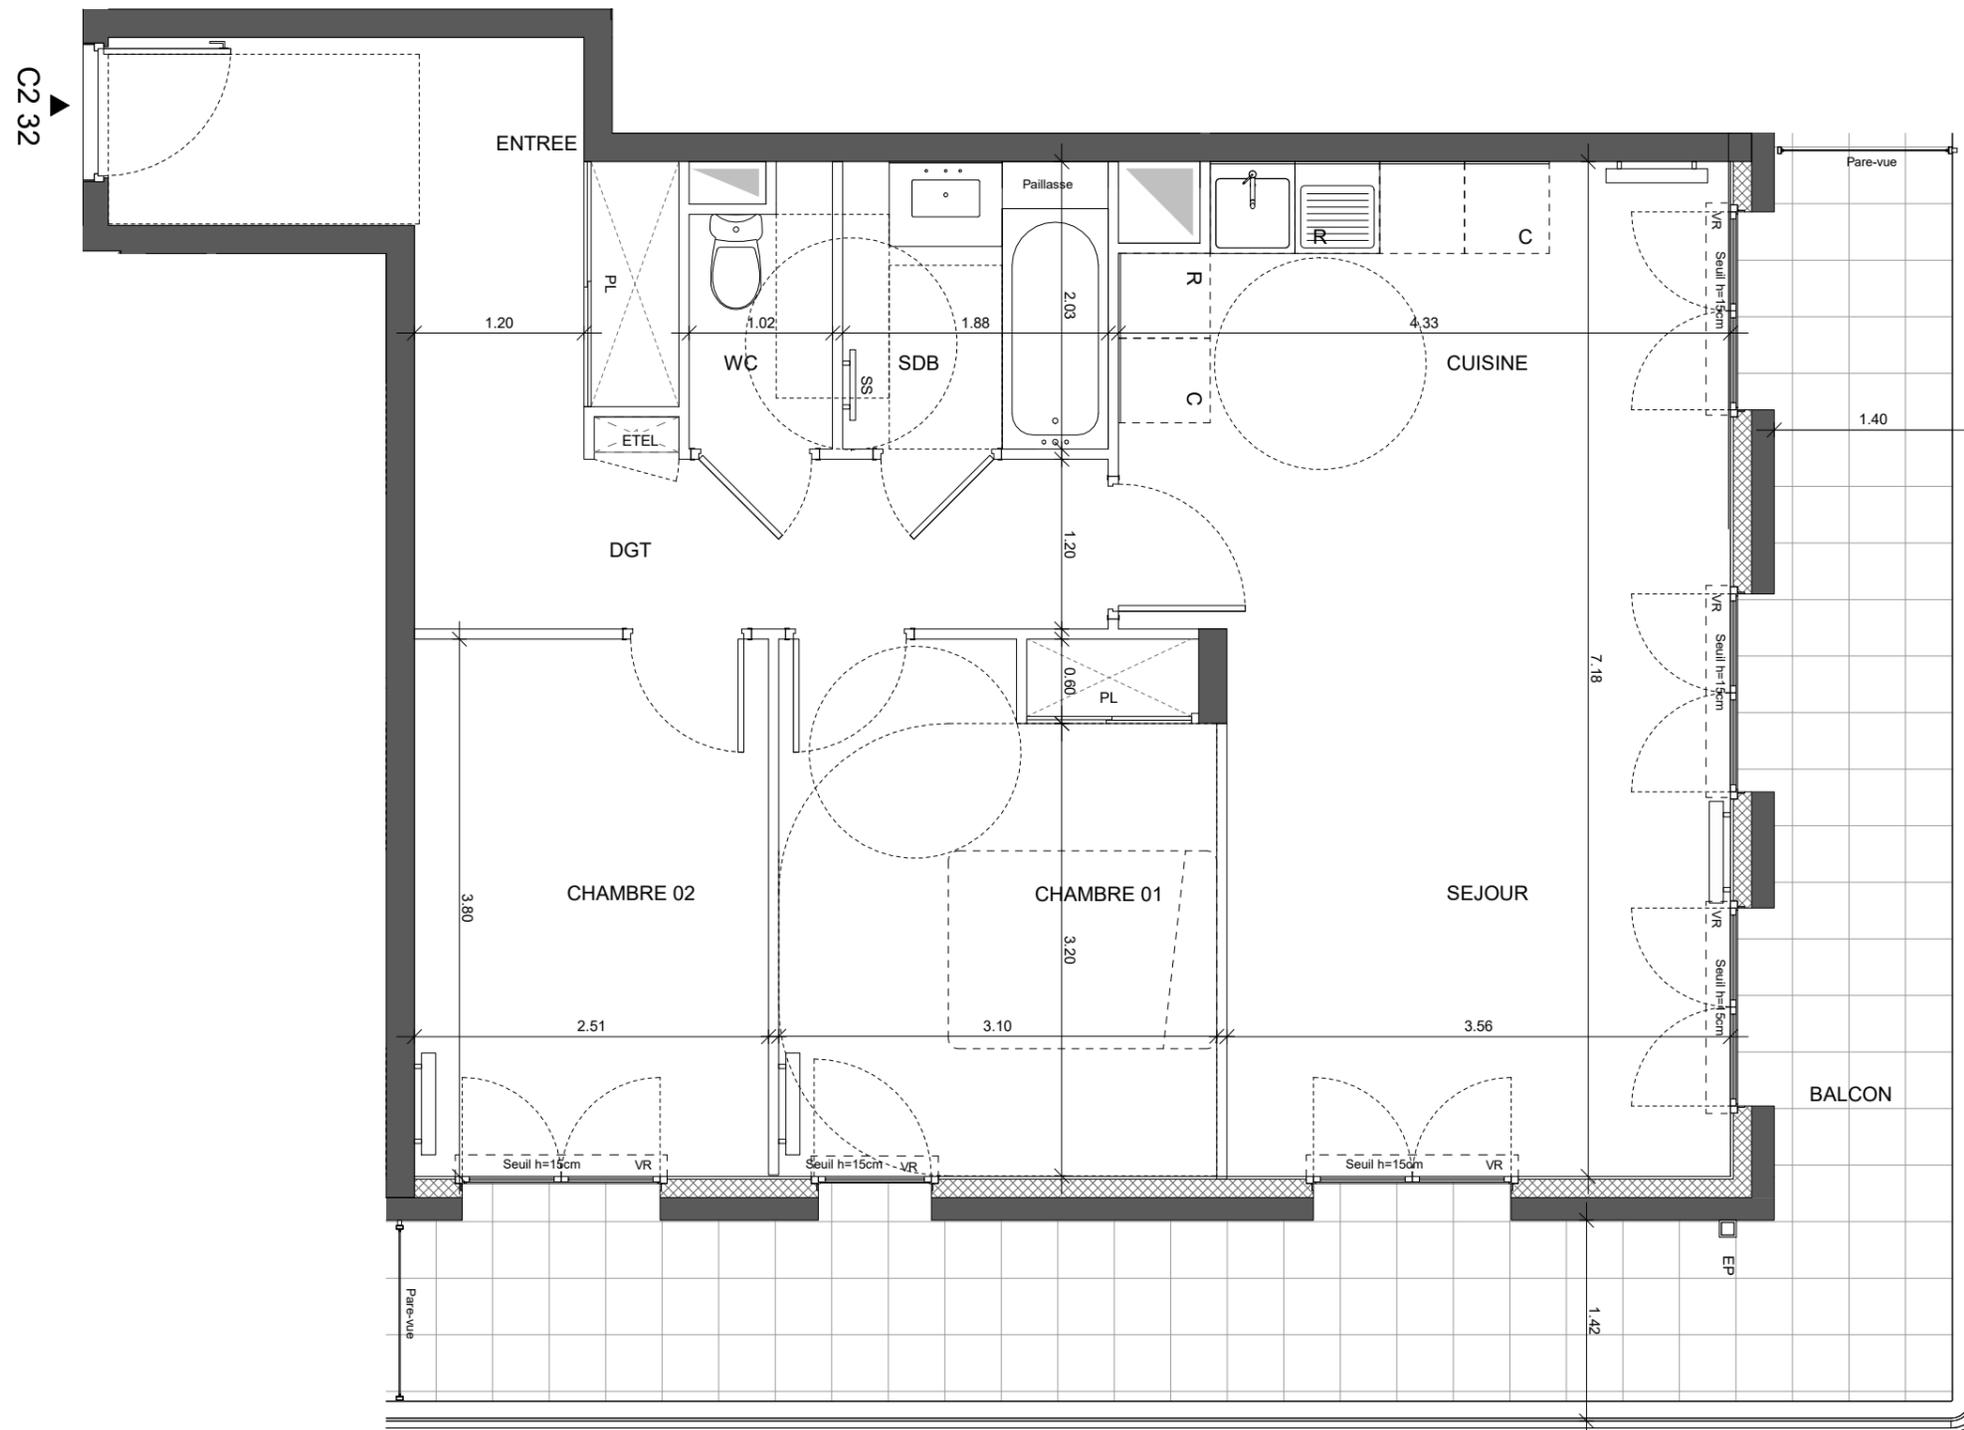

PMR ÉVOLUTIF

Nota : Les surfaces des placards sont comprises dans celles des pièces où ils se situent. Des modifications sont susceptibles d'être apportées à ce plan en fonction des nécessités techniques et réglementaires de la réalisation, tant en ce qui concerne les dimensions libres que l'équipement. Les soffites, faux-plafonds, retombées, gaines techniques, canalisations, trappes de visite, descentes d'eaux pluviales, équipements électriques, ne sont pas systématiquement représentés ou le sont à titre indicatif. Les dimensions et les implantations des appareils de chauffage, lorsqu'ils sont représentés, sont indicatifs et seront soumis à la conformité de l'étude thermique.