


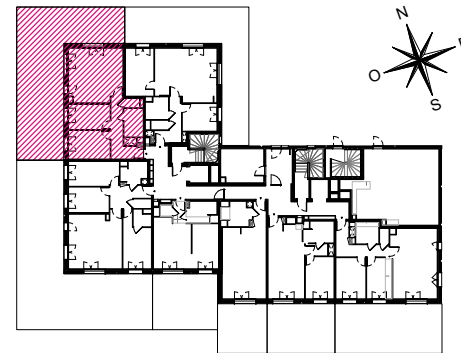

Voie de desserte Nord/Sud

HALL D1
APPARTEMENT DE 3 PIECES
n° D1 03 au REZ-DE-CH.

SEJOUR - CUISINE	27.38 m²
CHAMBRE 01	11.49 m²
CHAMBRE 02	10.09 m²
DGT	7.33 m²
SDB	5.30 m²
ENTREE	3.53 m²
WC	1.42 m²
SURFACE TOTALE HABITABLE	66.54 m²


JARDIN PRIVATIF	51.79 m²
TERRASSE	38.69 m²
	90.48 m²
SURFACE TOTALE HABITABLE ET ANNEXE	157.02 m²

LEGENDE

AP	Allège Pleine	SS	Sèche serviette
AV	Allège Vitrée		Radiateur
VR	Volet roulant	R	Réfrigérateur
GC	Garde-corps	LV	Lave Vaisselle
	Soffite / faux plafond	LL	Lave Linge
ETEL	Esp techn. elect. du lgt	C	Cuisson
PL	Placard	---	Retombée de poutre
EP	Eaux pluviales		

Indice A Juin 2022

Echelle : 0 0.5 1 2m

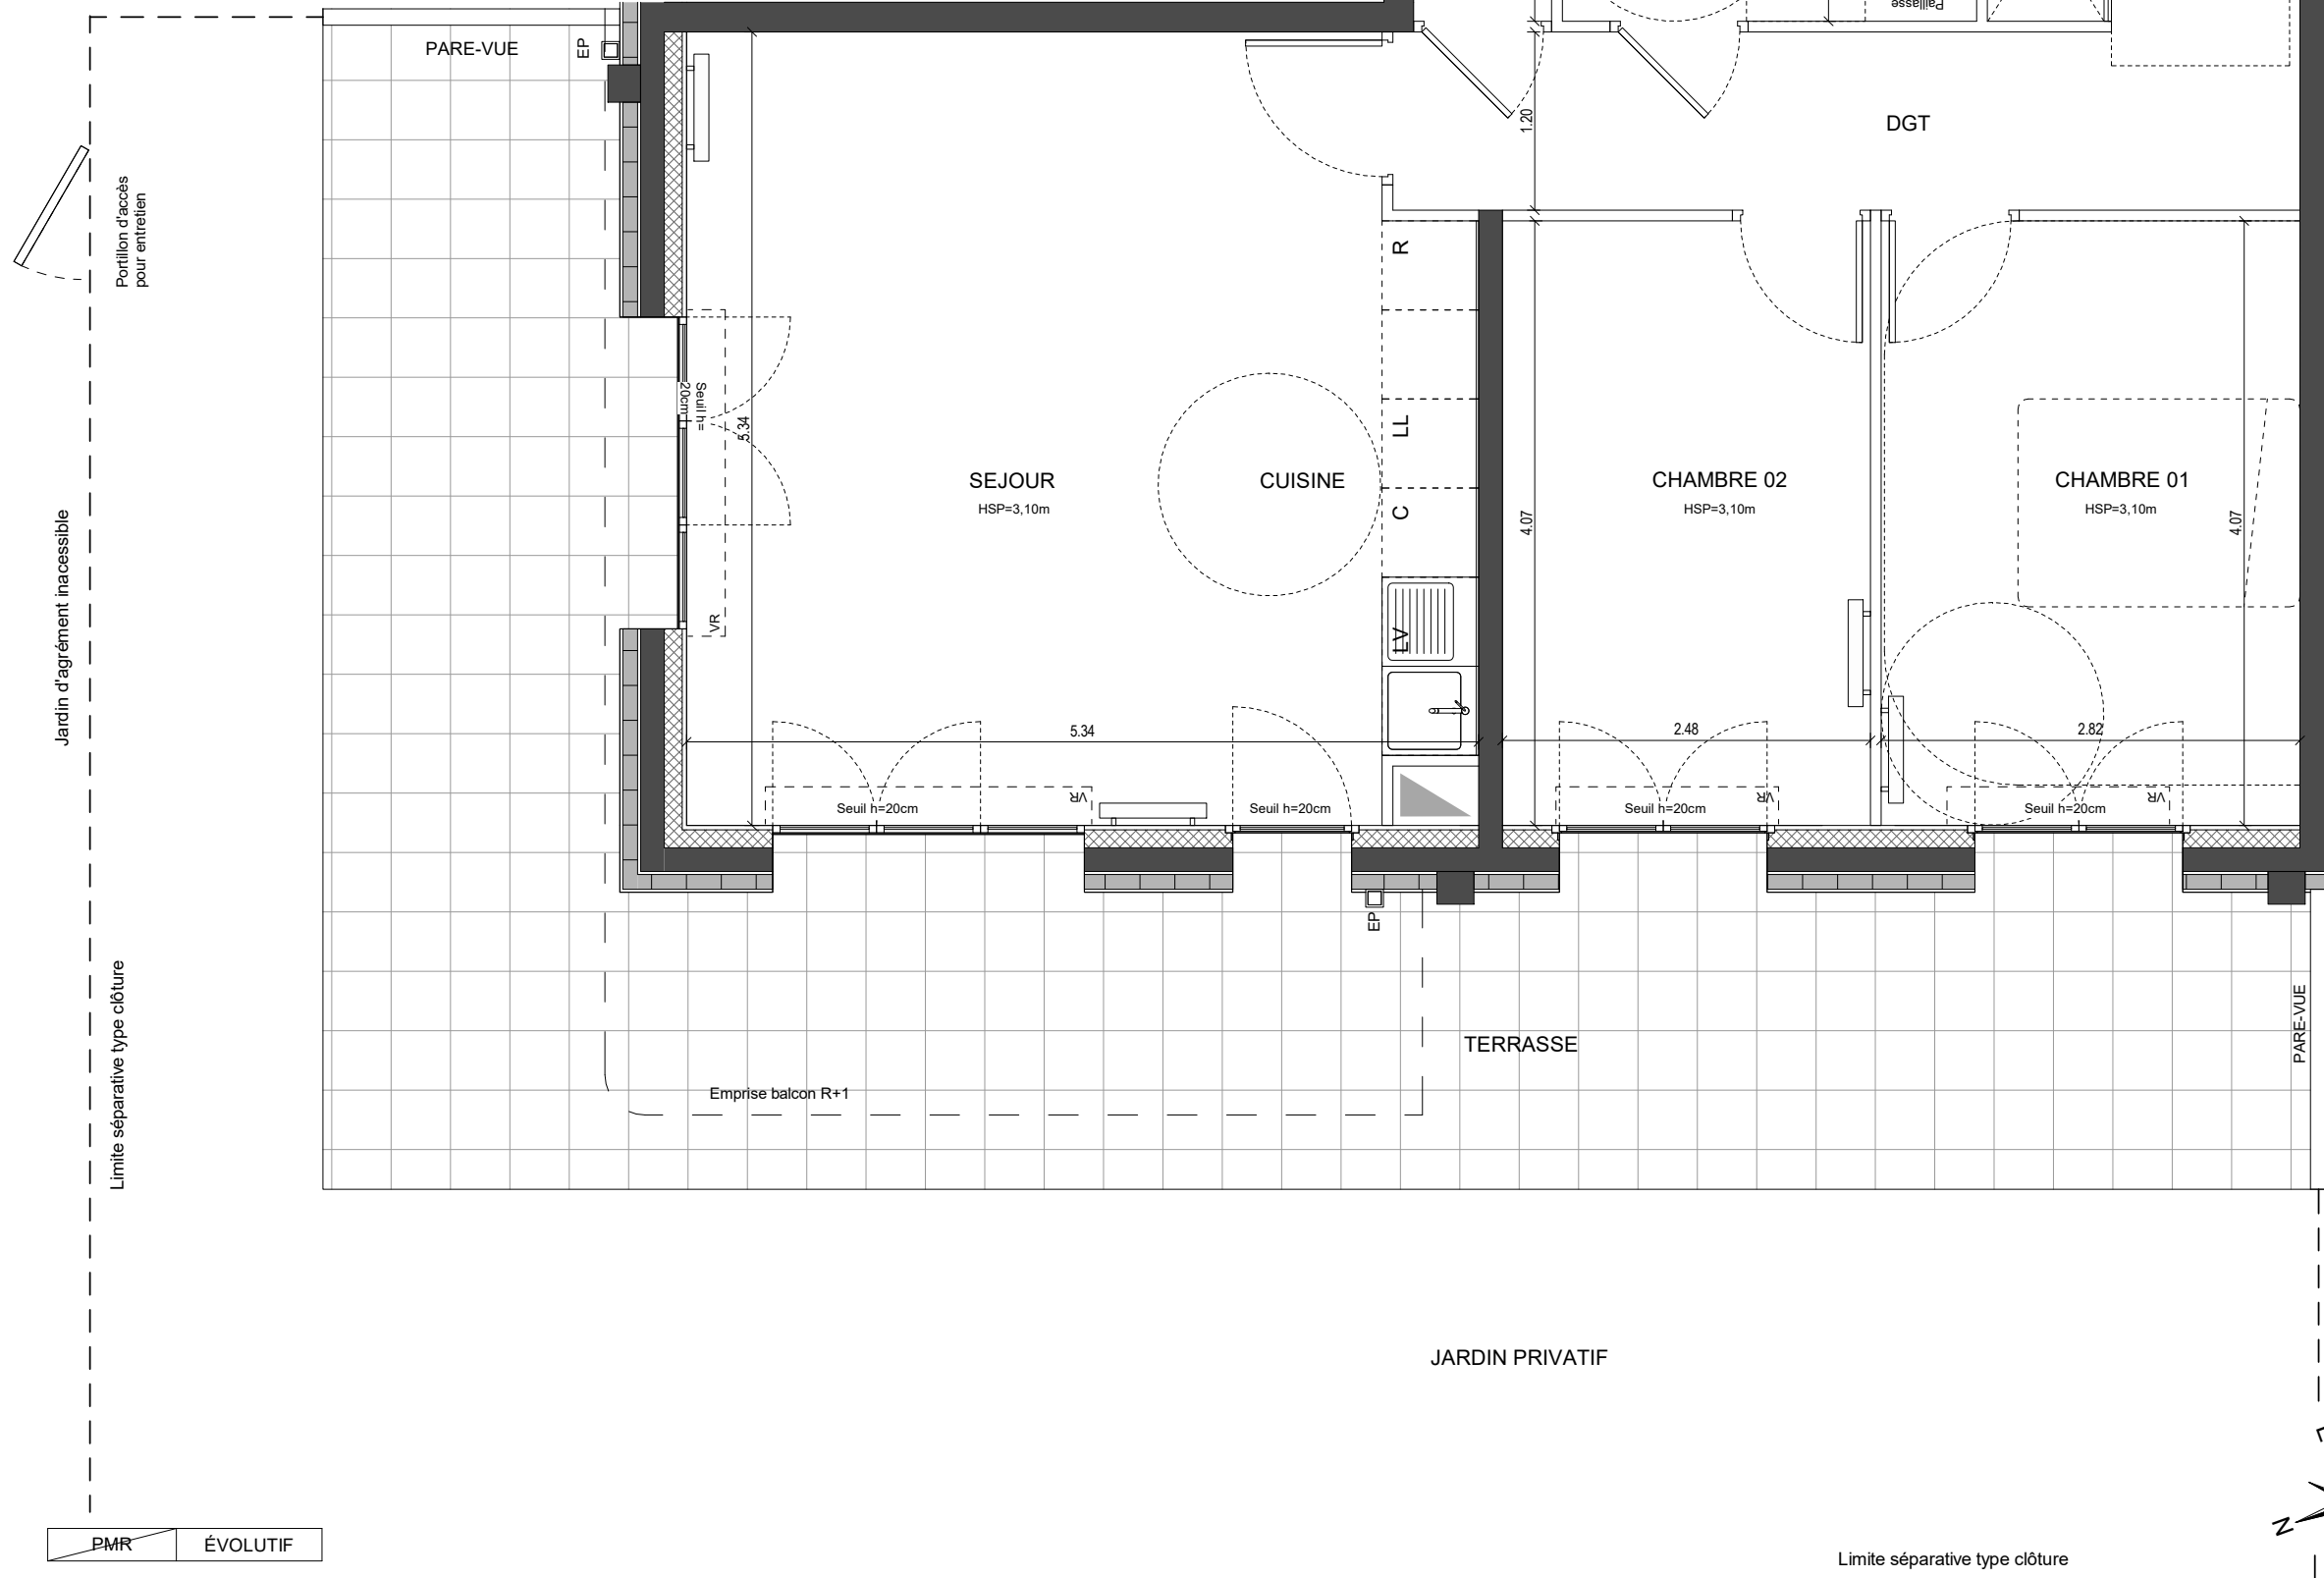

Nota : Les surfaces des placards sont comprises dans celles des pièces où ils se situent. Des modifications sont susceptibles d'être apportées à ce plan en fonction des nécessités techniques et réglementaires de la réalisation, tant en ce qui concerne les dimensions libres que l'équipement. Les soffites, faux-plafonds, retombées, gaines techniques, canalisations, trappes de visite, descentes d'eaux pluviales, équipements électriques, ne sont pas systématiquement représentés ou le sont à titre indicatif. Les dimensions et les implantations des appareils de chauffage, lorsqu'ils sont représentés, sont indicatifs et seront soumis à la conformité de l'étude thermique.