



Voie de desserte Nord/Sud

HALL D1

APPARTEMENT DE 3 PIECES n° D1 13 au 1ère étage

SEJOUR - CUISINE	27.29 m ²
CHAMBRE 01	11.49 m ²
CHAMBRE 02	10.17 m ²
DGT	7.35 m ²
SDB	5.30 m ²
ENTREE	3.53 m ²
WC	1.42 m ²
SURFACE TOTALE HABITABLE	66.55 m²


BALCON	7.39 m ²
	7.39 m ²


SURFACE TOTALE HABITABLE ET ANNEXE	73.94 m²
---	----------------------------

LEGENDE


AP	Allège Pleine	SS	Sèche serviette
AV	Allège Vitrée		Radiateur
VR	Volet roulant	R	Réfrigérateur
GC	Garde-corps	LV	Lave Vaisselle
	Soffite / faux plafond	LL	Lave Linge
ETEL	Esp techn. elect. du lgt	C	Cuisson
PL	Placard	- - -	Retombée de poutre
EP	Eaux pluviales		

Indice A Juin 2022

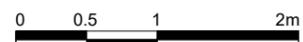Echelle : 

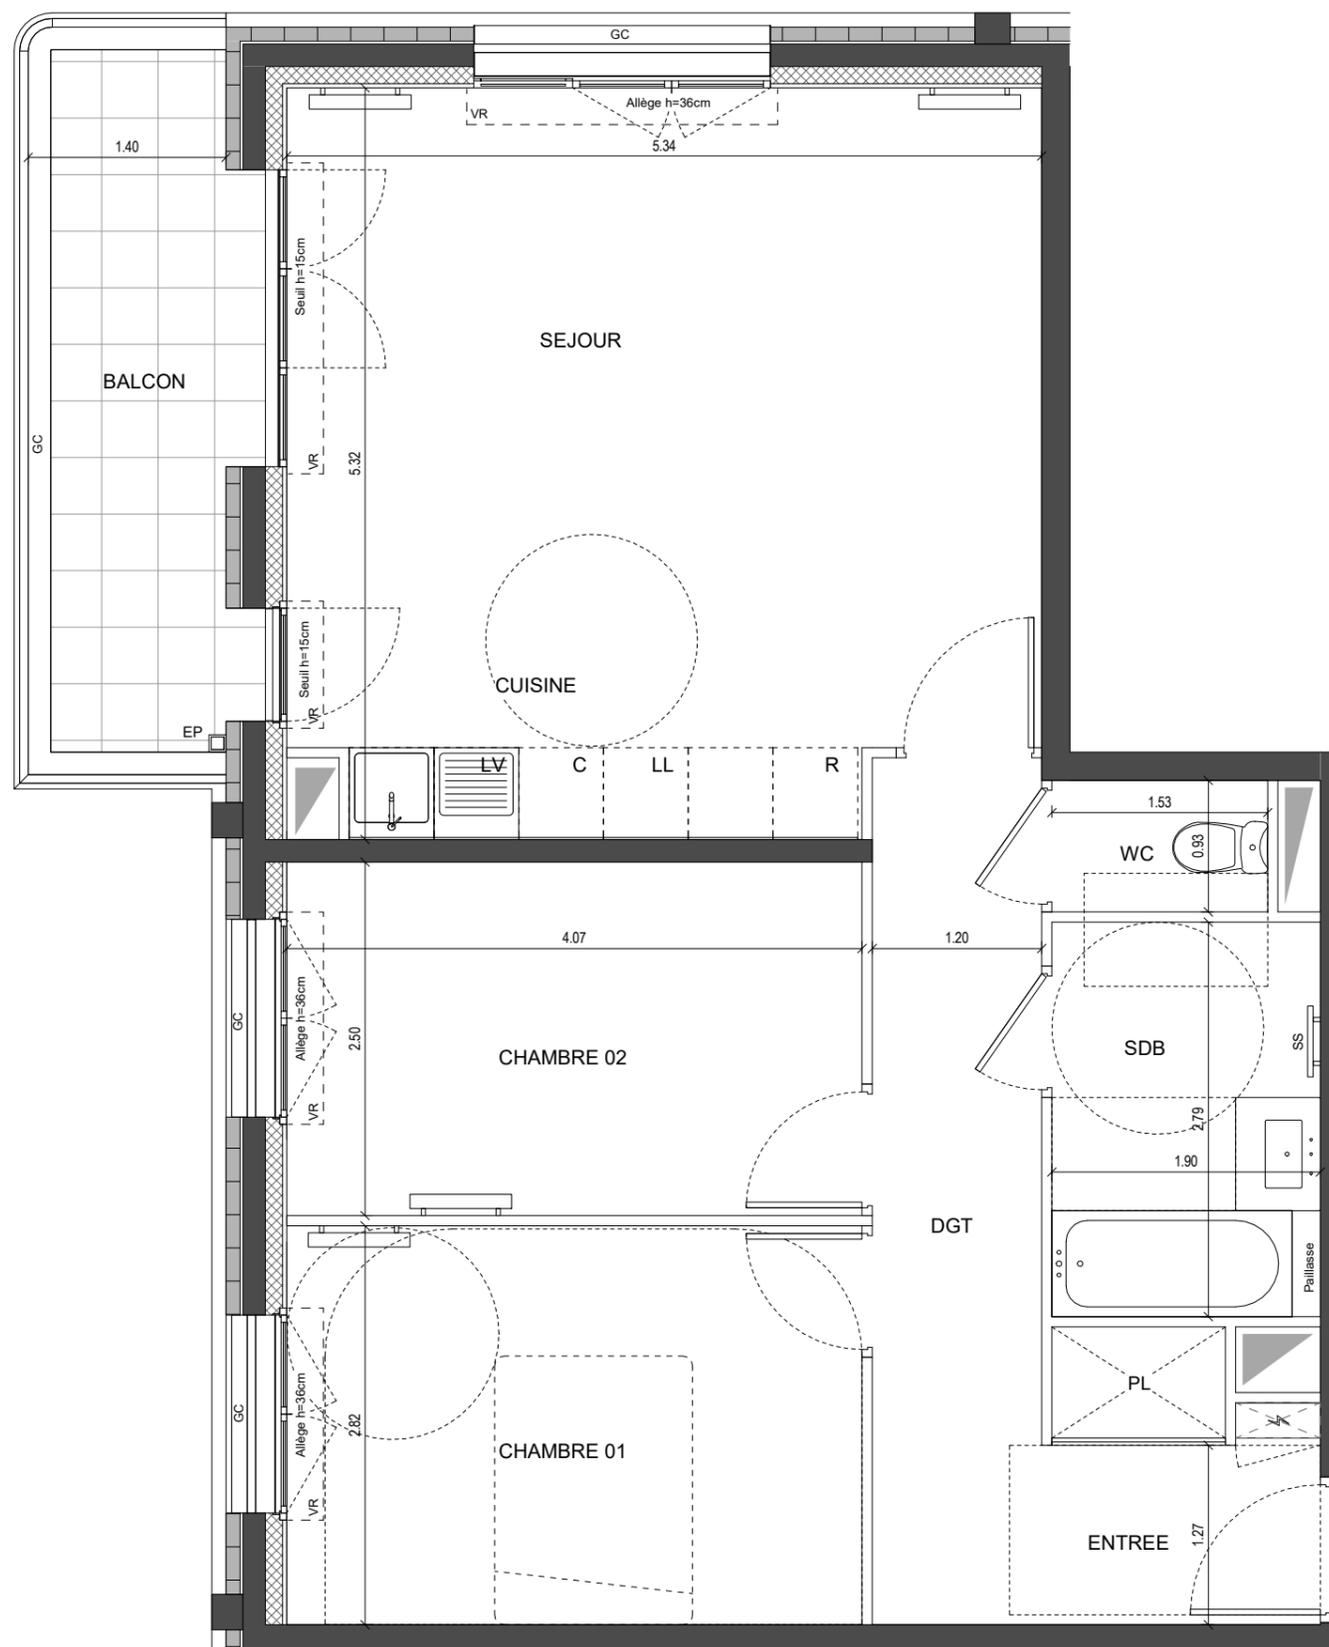

◀ D1 13

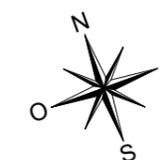

PMR ÉVOLUTIF

Nota : Les surfaces des placards sont comprises dans celles des pièces où ils se situent. Des modifications sont susceptibles d'être apportées à ce plan en fonction des nécessités techniques et réglementaires de la réalisation, tant en ce qui concerne les dimensions libres que l'équipement. Les soffites, faux-plafonds, retombées, gaines techniques, canalisations, trappes de visite, descentes d'eaux pluviales, équipements électriques, ne sont pas systématiquement représentés ou le sont à titre indicatif. Les dimensions et les implantations des appareils de chauffage, lorsqu'ils sont représentés, sont indicatifs et seront soumis à la conformité de l'étude thermique.