



HALL C1 APPARTEMENT DE 4 PIECES n° C1 54 au 5ème étage



SEJOUR-CUISINE	28.16
CHAMBRE 01	14.27
CHAMBRE 03	9.86
CHAMBRE 02	9.4
DGT	8.13
SDB	5.86
ENTREE	4.32
SDE	2.45
WC	1.1
SURFACE TOTALE HABITABLE	83.55
BALCON	8.48
	8.48
SURFACE TOTALE HABITABLE ET ANNEXES	92.03

LEGENDE

AP	Allège Pleine	SS	Sèche serviette
AV	Allège Vitrée		Radiateur
VR	Volet roulant	R	Réfrigérateur
GC	Garde-corps	LV	Lave Vaisselle
	Soffite / faux plafond	LL	Lave Linge
ETEL	Esp techn. elect. du lgt	C	Cuisson
EP	Descentes d'eaux pluviales	PL	Placard

Indice A Juin 2022

Echelle : 

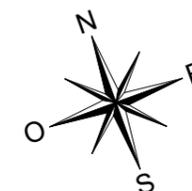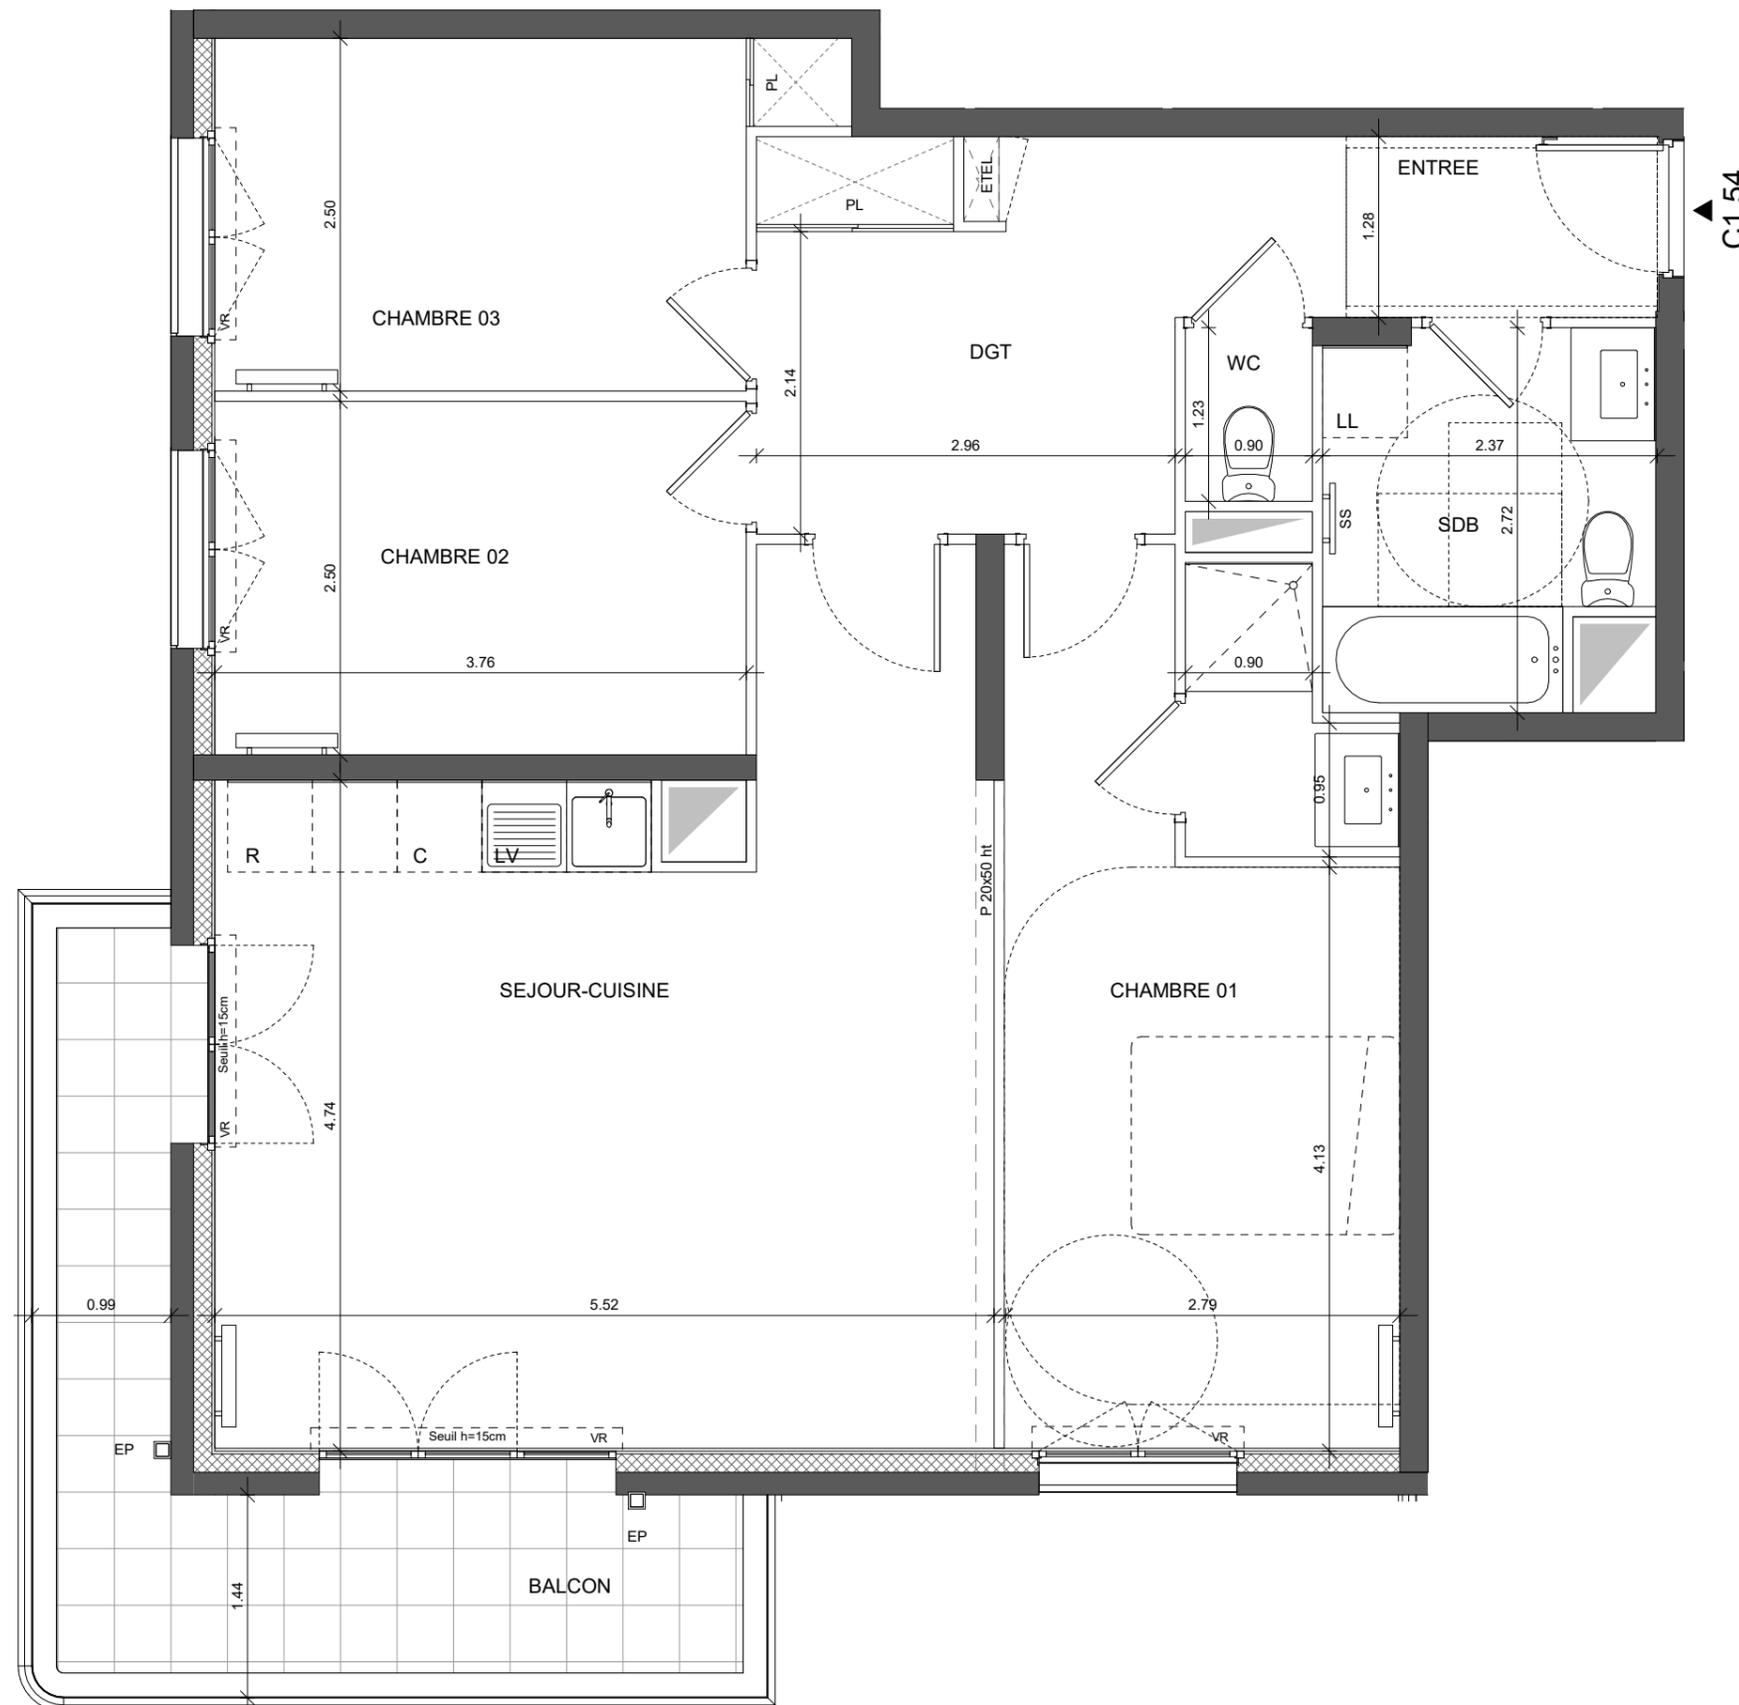

PMR ÉVOLUTIF

Nota : Les surfaces des placards sont comprises dans celles des pièces où ils se situent. Des modifications sont susceptibles d'être apportées à ce plan en fonction des nécessités techniques et réglementaires de la réalisation, tant en ce qui concerne les dimensions libres que l'équipement. Les soffites, faux-plafonds, retombées, gaines techniques, canalisations, trappes de visite, descentes d'eaux pluviales, équipements électriques, ne sont pas systématiquement représentés ou le sont à titre indicatif. Les dimensions et les implantations des appareils de chauffage, lorsqu'ils sont représentés, sont indicatifs et seront soumis à la conformité de l'étude thermique.