

Voie de desserte Nord/Sud

HALL D1 APPARTEMENT DE 4 PIECES n° D1 43 au 4ème étage

SEJOUR - CUISINE	30.24 m ²
CHAMBRE 01	14.36 m ²
CHAMBRE 02	11.94 m ²
CHAMBRE 03	11.07 m ²
SDB	6.03 m ²
DGT	5.05 m ²
ENTREE	5.02 m ²
SDE	2.80 m ²
WC	1.58 m ²
SURFACE TOTALE HABITABLE	88.09 m²


BALCON	7.08 m ²
	7.08 m ²
SURFACE TOTALE HABITABLE ET ANNEXE	95.17 m²

LEGENDE


AP	Allège Pleine	SS	Sèche serviette
AV	Allège Vitrée		Radiateur
VR	Volet roulant	R	Réfrigérateur
GC	Garde-corps	LV	Lave Vaisselle
	Soffite / faux plafond	LL	Lave Linge
ETEL	Esp techn. elect. du lgt	C	Cuisson
PL	Placard	- - -	Retombée de poutre
EP	Eaux pluviales		

Indice A Juin 2022

Echelle :

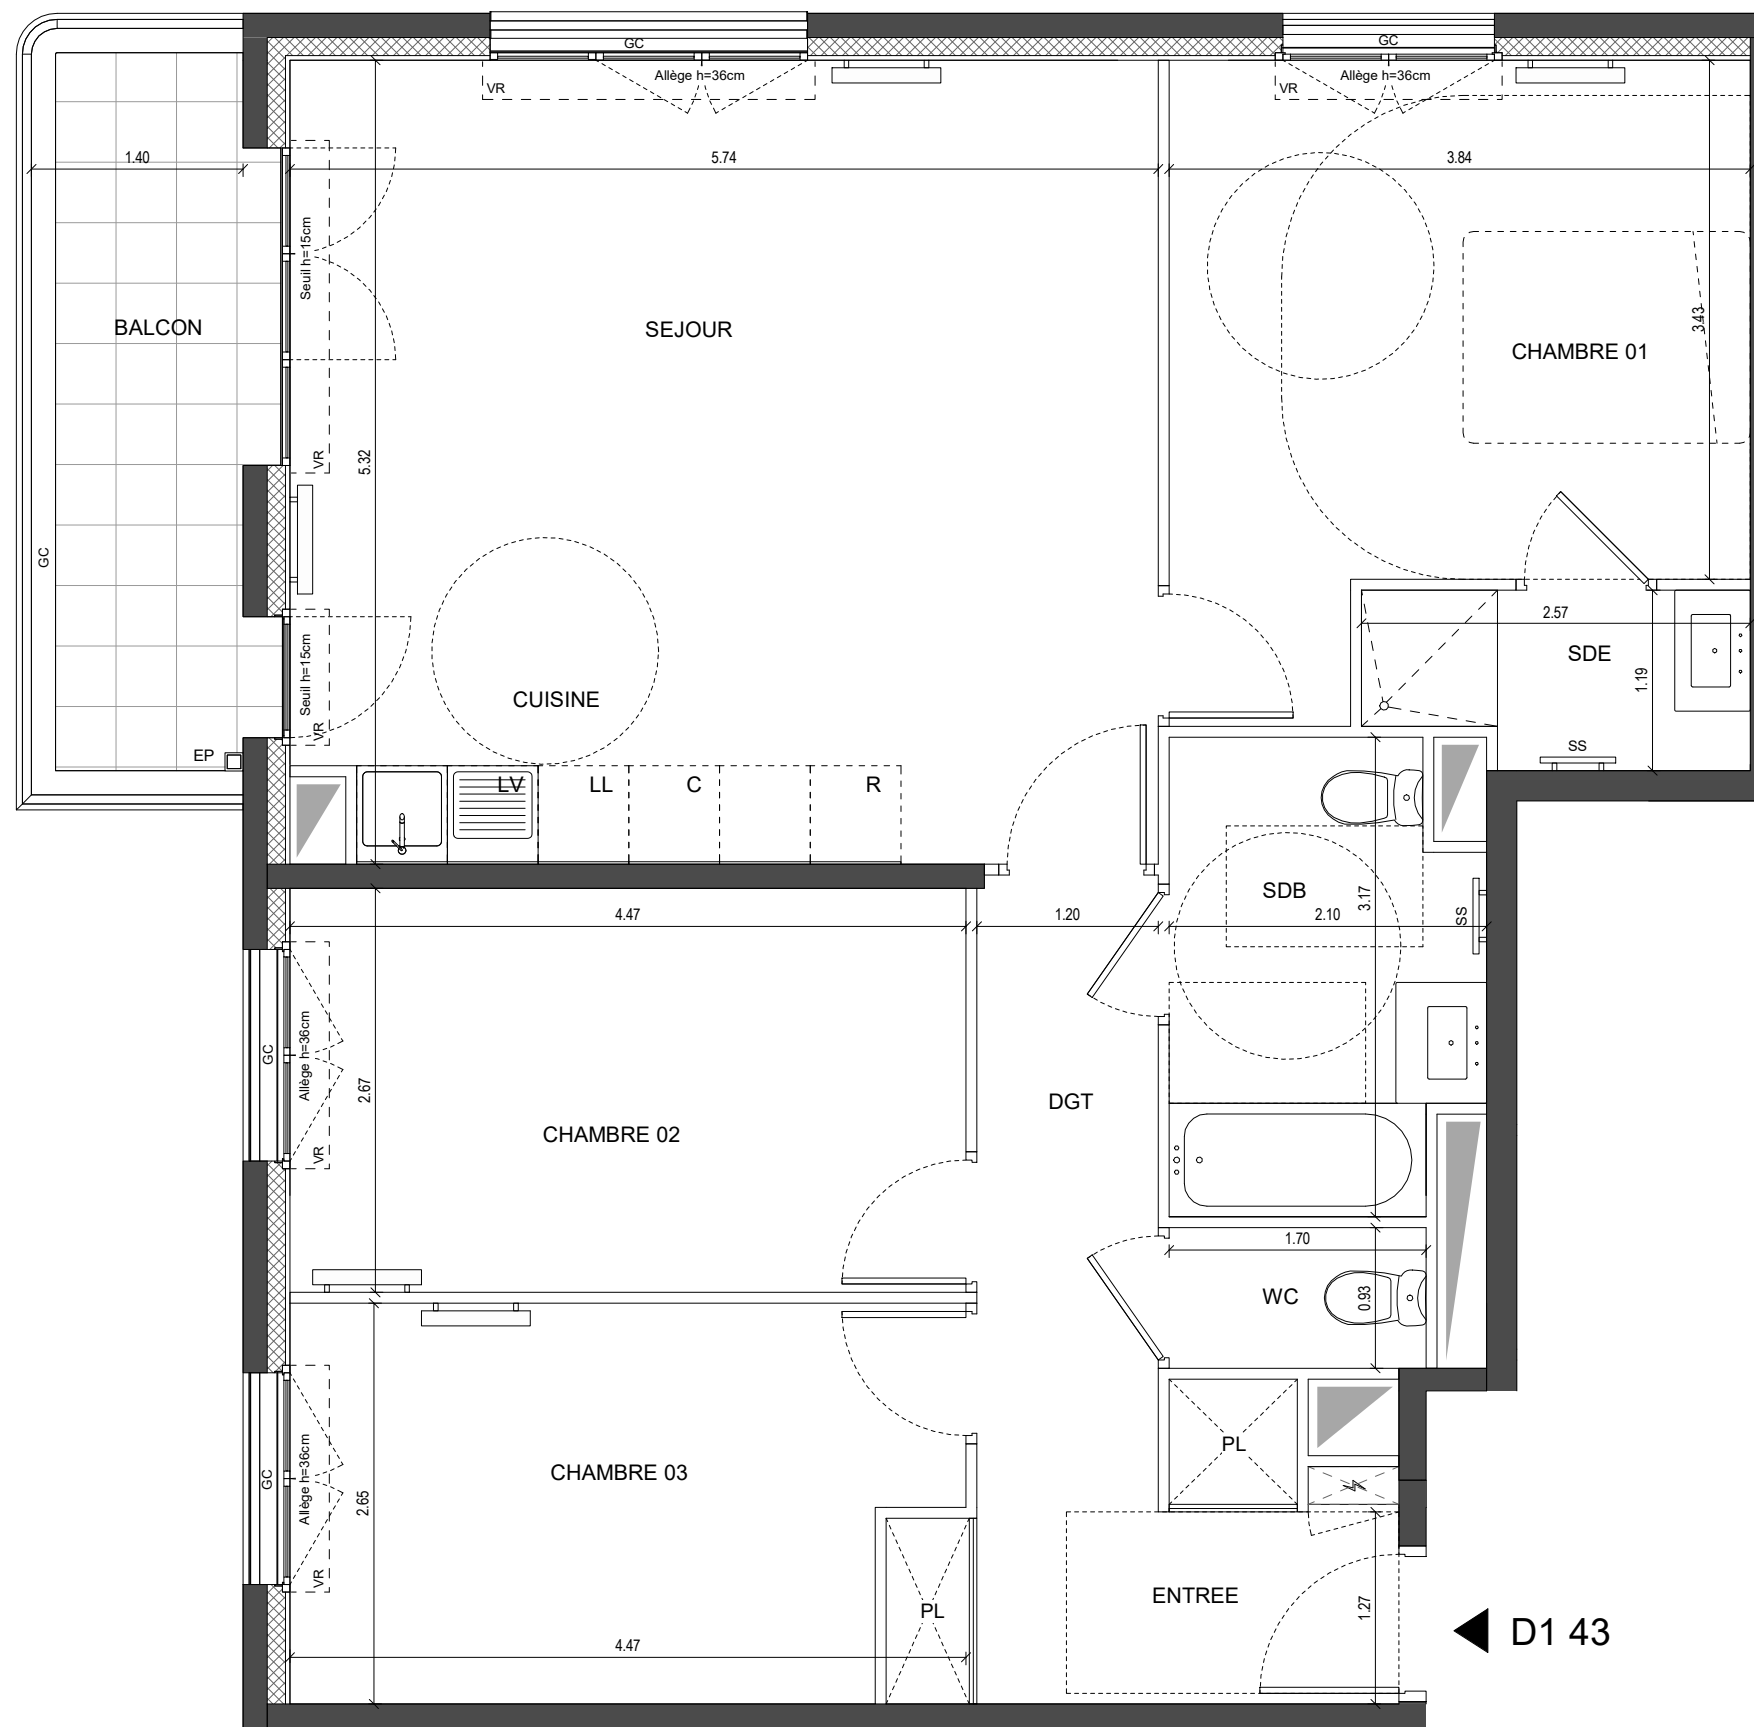

◀ D1 43

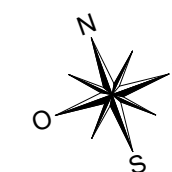

PMR ÉVOLUTIF

Nota : Les surfaces des placards sont comprises dans celles des pièces où ils se situent. Des modifications sont susceptibles d'être apportées à ce plan en fonction des nécessités techniques et réglementaires de la réalisation, tant en ce qui concerne les dimensions libres que l'équipement. Les soffites, faux-plafonds, retombées, gaines techniques, canalisations, trappes de visite, descentes d'eaux pluviales, équipements électriques, ne sont pas systématiquement représentés ou le sont à titre indicatif. Les dimensions et les implantations des appareils de chauffage, lorsqu'ils sont représentés, sont indicatifs et seront soumis à la conformité de l'étude thermique.