


Voie de desserte Nord/Sud

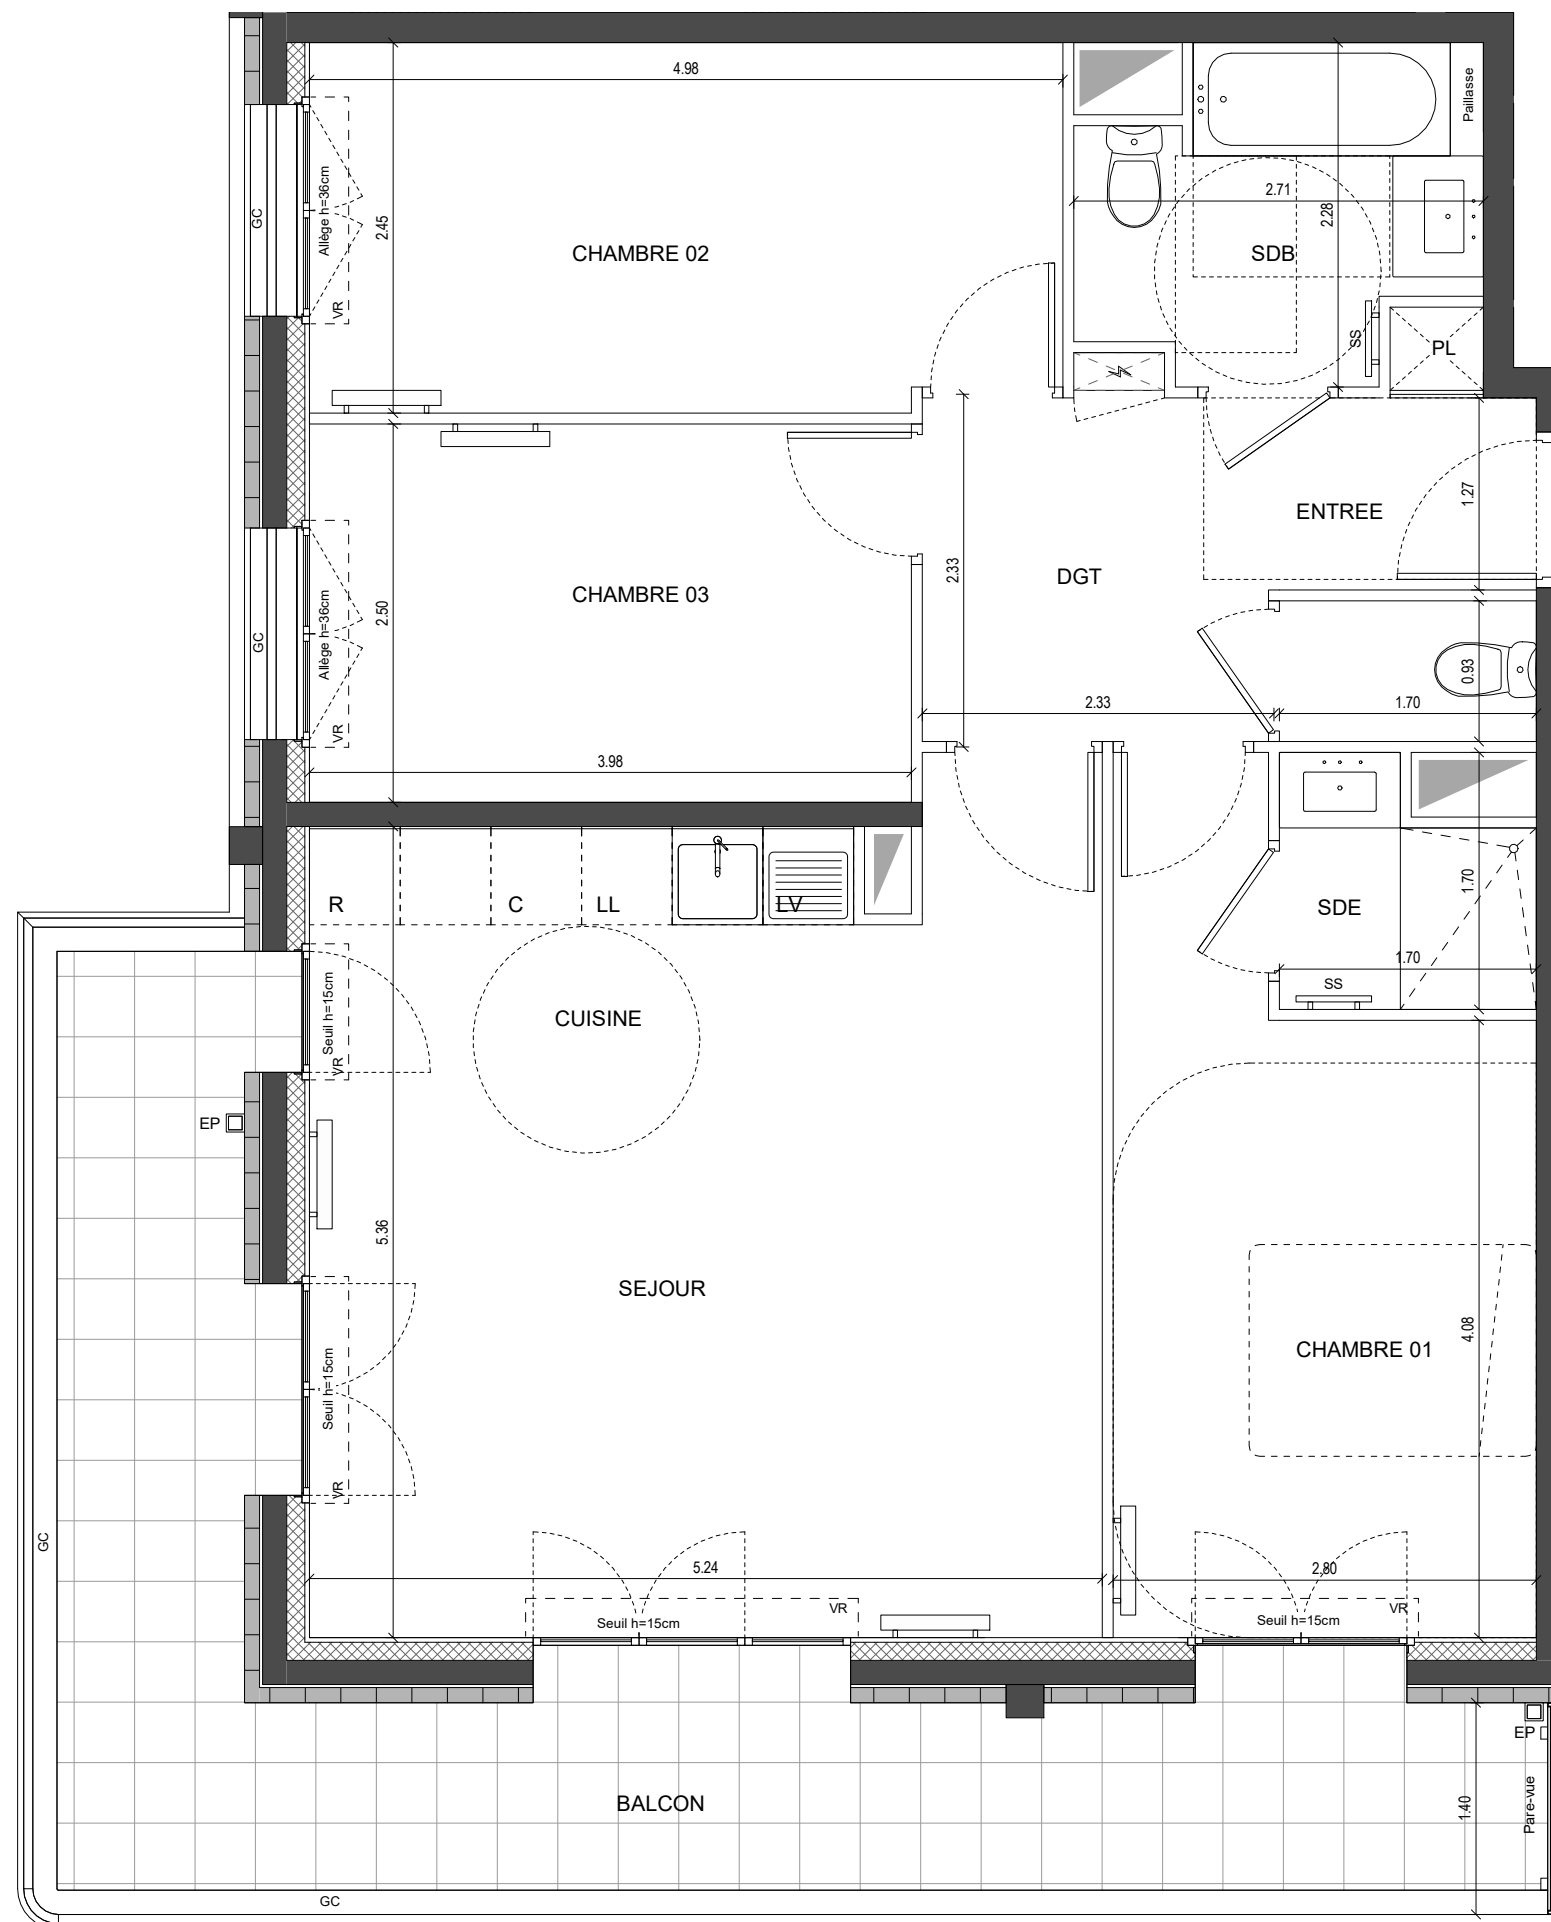

◀ D1 12

HALL D1 APPARTEMENT DE 4 PIECES n° D1 12 au 1^{er} étage

SEJOUR - CUISINE	28.41 m ²
CHAMBRE 01	13.25 m ²
CHAMBRE 02	12.03 m ²
CHAMBRE 03	9.96 m ²
DGT	5.20 m ²
SDB	5.10 m ²
ENTREE	2.62 m ²
SDE	2.44 m ²
WC	1.58 m ²
SURFACE TOTALE HABITABLE	80.59 m²

BALCON	21.19 m ²
	21.19 m ²


SURFACE TOTALE HABITABLE ET ANNEXE	101.78 m²
---	-----------------------------

LEGENDE

AP	Allège Pleine	SS	Sèche serviette
AV	Allège Vitrée		Radiateur
VR	Volet roulant	R	Réfrigérateur
GC	Garde-corps	LV	Lave Vaisselle
	Soffite / faux plafond	LL	Lave Linge
ETEL	Esp techn. elect. du lgt	C	Cuisson
PL	Placard	---	Retombée de poutre
EP	Eaux pluviales		

Indice A Juin 2022

Echelle :

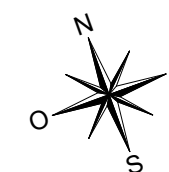

PMR ÉVOLUTIF

Nota : Les surfaces des placards sont comprises dans celles des pièces où ils se situent. Des modifications sont susceptibles d'être apportées à ce plan en fonction des nécessités techniques et réglementaires de la réalisation, tant en ce qui concerne les dimensions libres que l'équipement. Les soffites, faux-plafonds, retombées, gaines techniques, canalisations, trappes de visite, descentes d'eaux pluviales, équipements électriques, ne sont pas systématiquement représentés ou le sont à titre indicatif. Les dimensions et les implantations des appareils de chauffage, lorsqu'ils sont représentés, sont indicatifs et seront soumis à la conformité de l'étude thermique.