



## HALL C2 APPARTEMENT DE 4 PIECES n° C2 44 au 4ème étage



SEJOUR	20.12
CHAMBRE 01	12.13
CHAMBRE 02	12.1
CHAMBRE 03	9.52
DGT	7.35
SDB	7.01
CUISINE	6.78
ENTREE	3.69
SDE	3.21
WC	1.46
<b>SURFACE TOTALE HABITABLE</b>	<b>83.37</b>
BALCON	13.06
	13.06
<b>SURFACE TOTALE HABITABLE ET ANNEXES</b>	<b>96.43</b>

### LEGENDE

AP	Allège Pleine	SS	Sèche serviette
AV	Allège Vitrée		Radiateur
VR	Volet roulant	R	Réfrigérateur
GC	Garde-corps	LV	Lave Vaisselle
	Soffite / faux plafond	LL	Lave Linge
ETEL	Esp techn. elect. du lgt	C	Cuisson
EP	Descentes d'eaux pluviales	PL	Placard

Indice A Juin 2022

Echelle :

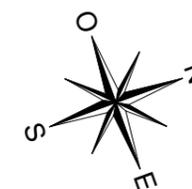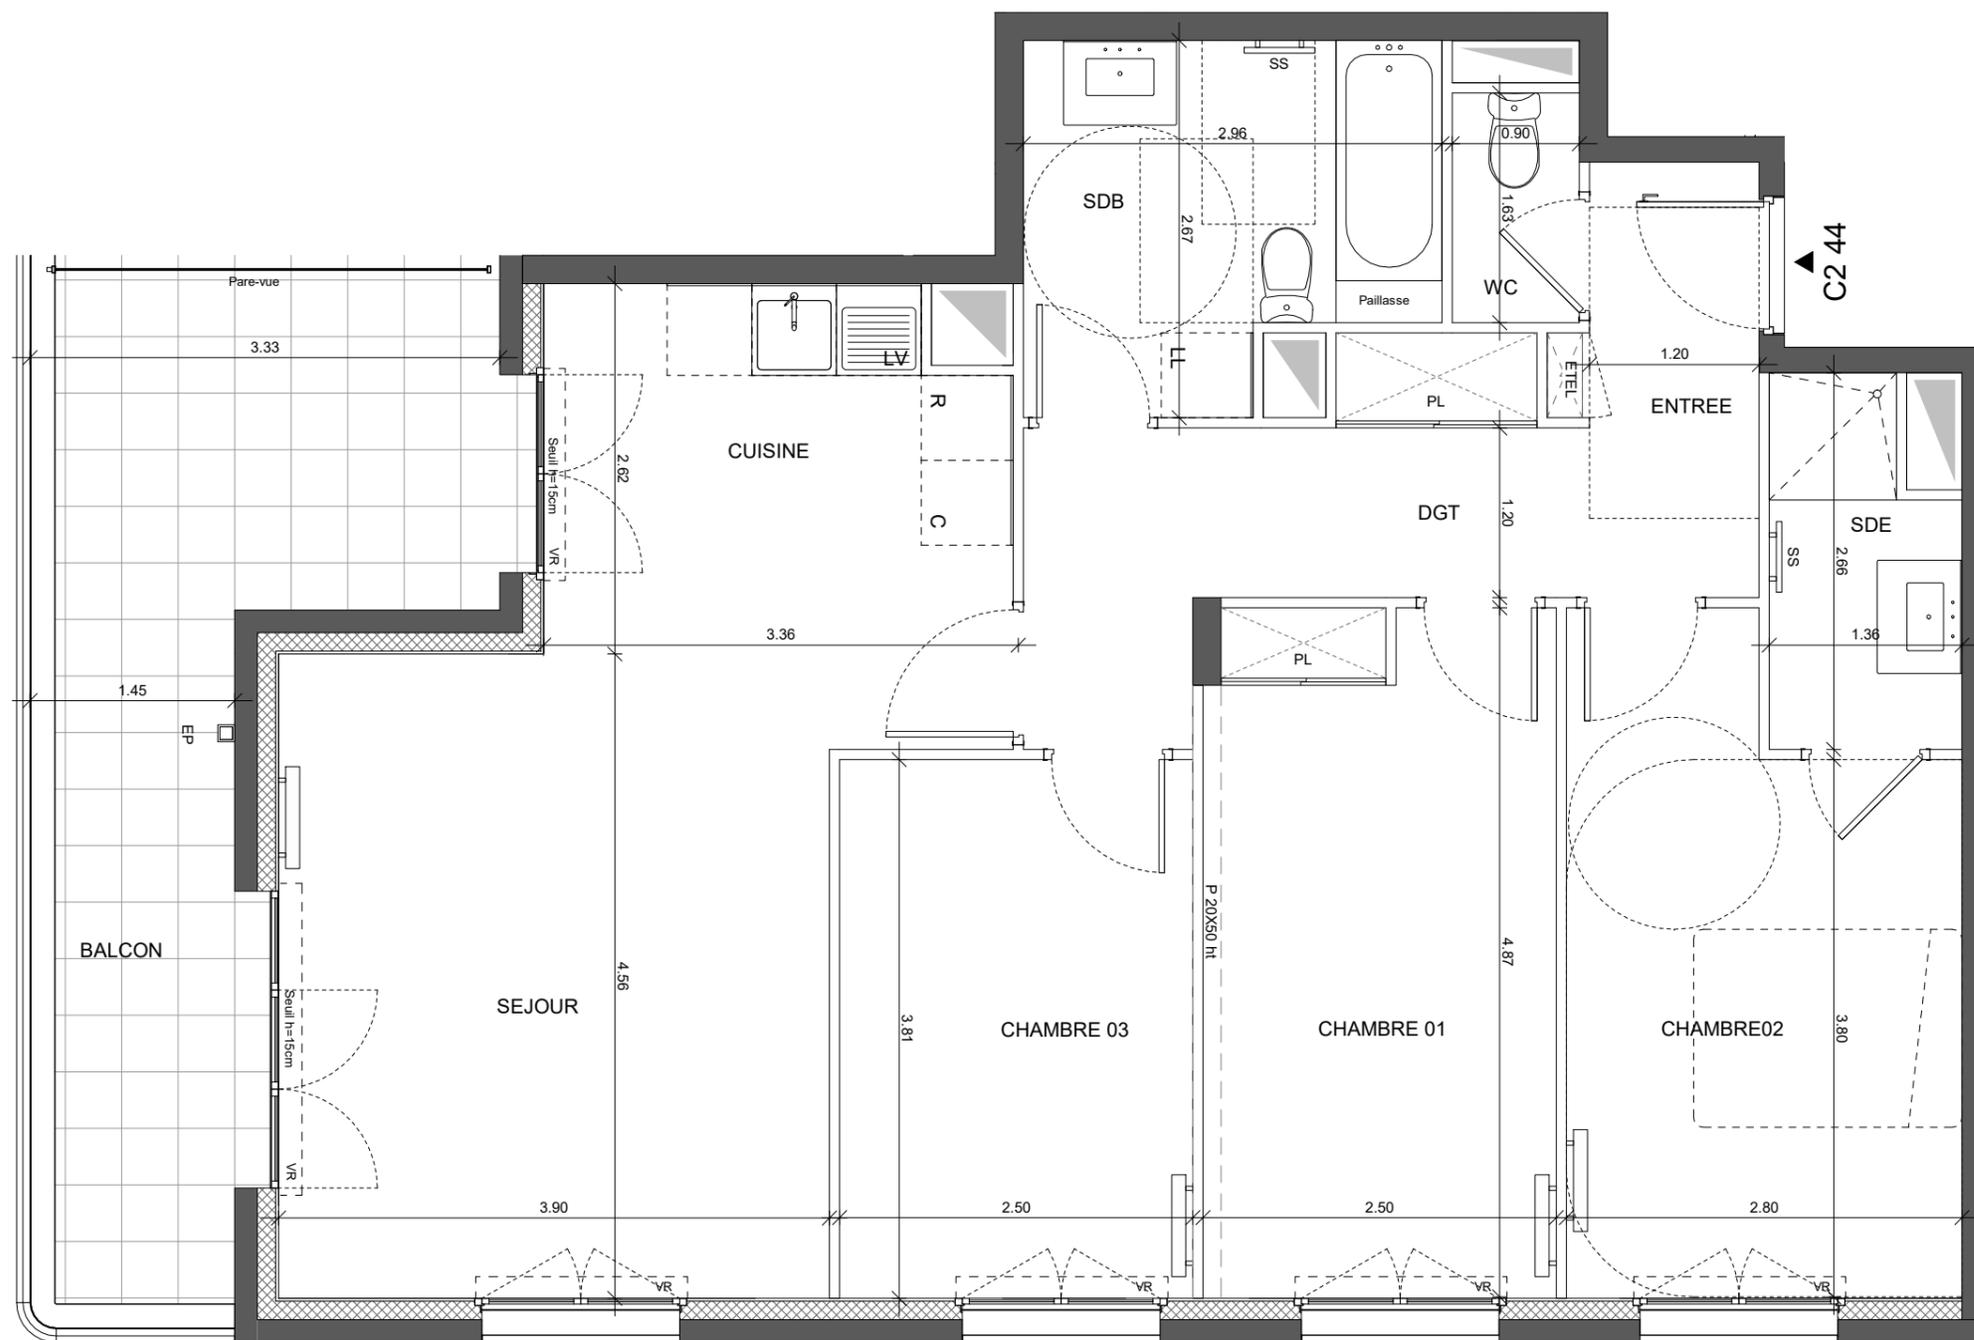

PMR ÉVOLUTIF

Nota : Les surfaces des placards sont comprises dans celles des pièces où ils se situent. Des modifications sont susceptibles d'être apportées à ce plan en fonction des nécessités techniques et réglementaires de la réalisation, tant en ce qui concerne les dimensions libres que l'équipement. Les soffites, faux-plafonds, retombées, gaines techniques, canalisations, trappes de visite, descentes d'eaux pluviales, équipements électriques, ne sont pas systématiquement représentés ou le sont à titre indicatif. Les dimensions et les implantations des appareils de chauffage, lorsqu'ils sont représentés, sont indicatifs et seront soumis à la conformité de l'étude thermique.