


Voie de desserte Nord/Sud

## HALL D2 APPARTEMENT DE 4 PIECES n° D2 63. au 6ème étage

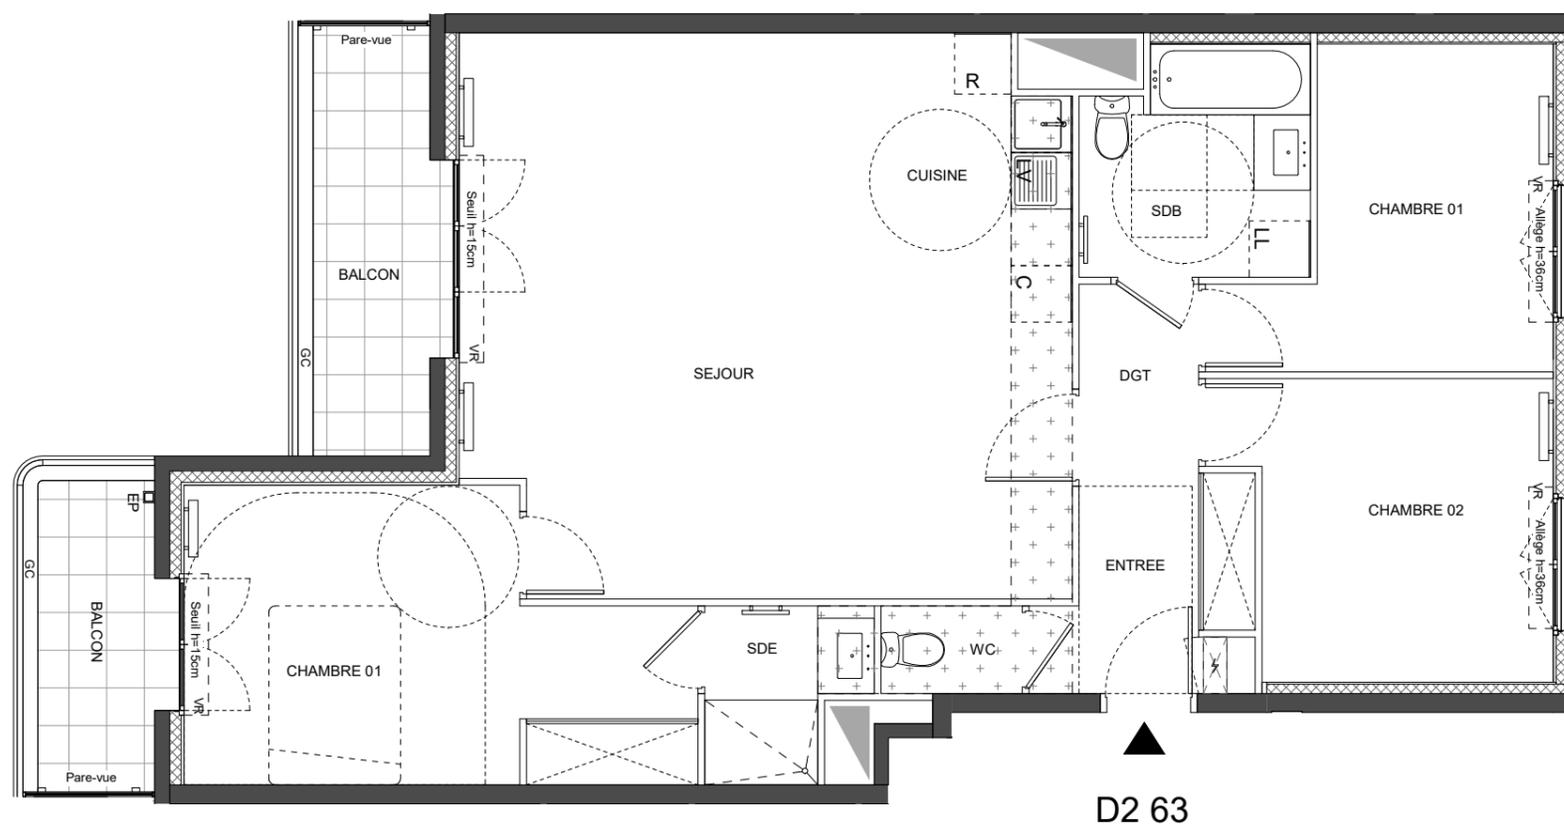

D2 63

SEJOUR - CUISINE	37.76 m <sup>2</sup>
CHAMBRE 01	14.88 m <sup>2</sup>
CHAMBRE 02	10.52 m <sup>2</sup>
CHAMBRE 01	9.82 m <sup>2</sup>
SDB	5.65 m <sup>2</sup>
ENTREE	4.28 m <sup>2</sup>
SDE	2.83 m <sup>2</sup>
DGT	2.72 m <sup>2</sup>
WC	1.39 m <sup>2</sup>
<b>SURFACE TOTALE HABITABLE</b>	<b>89.85 m<sup>2</sup></b>


BALCON	6.42 m <sup>2</sup>
BALCON	4.87 m <sup>2</sup>
	11.29 m <sup>2</sup>


<b>SURFACE TOTALE HABITABLE ET ANNEXE</b>	<b>101.14 m<sup>2</sup></b>
---	-----------------------------

### LEGENDE 2/2

AP	Allège Pleine	SS	Sèche serviette
AV	Allège Vitrée		Radiateur
VR	Volet roulant	R	Réfrigérateur
GC	Garde-corps	LV	Lave Vaisselle
	Soffite / faux plafond	LL	Lave Linge
ETEL	Esp techn. elect. du lgt	C	Cuisson
PL	Placard	---	Retombée de poutre
EP	Eaux pluviales		

Indice A Juin 2022

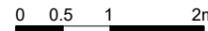Echelle : 

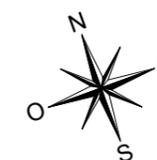

PMR ÉVOLUTIF

Nota : Les surfaces des placards sont comprises dans celles des pièces où ils se situent. Des modifications sont susceptibles d'être apportées à ce plan en fonction des nécessités techniques et réglementaires de la réalisation, tant en ce qui concerne les dimensions libres que l'équipement. Les soffites, faux-plafonds, retombées, gaines techniques, canalisations, trappes de visite, descentes d'eaux pluviales, équipements électriques, ne sont pas systématiquement représentés ou le sont à titre indicatif. Les dimensions et les implantations des appareils de chauffage, lorsqu'ils sont représentés, sont indicatifs et seront soumis à la conformité de l'étude thermique.