


Voie de desserte Nord/Sud

HALL D2 APPARTEMENT DE 4 PIECES n° D2 43. au 4ème étage

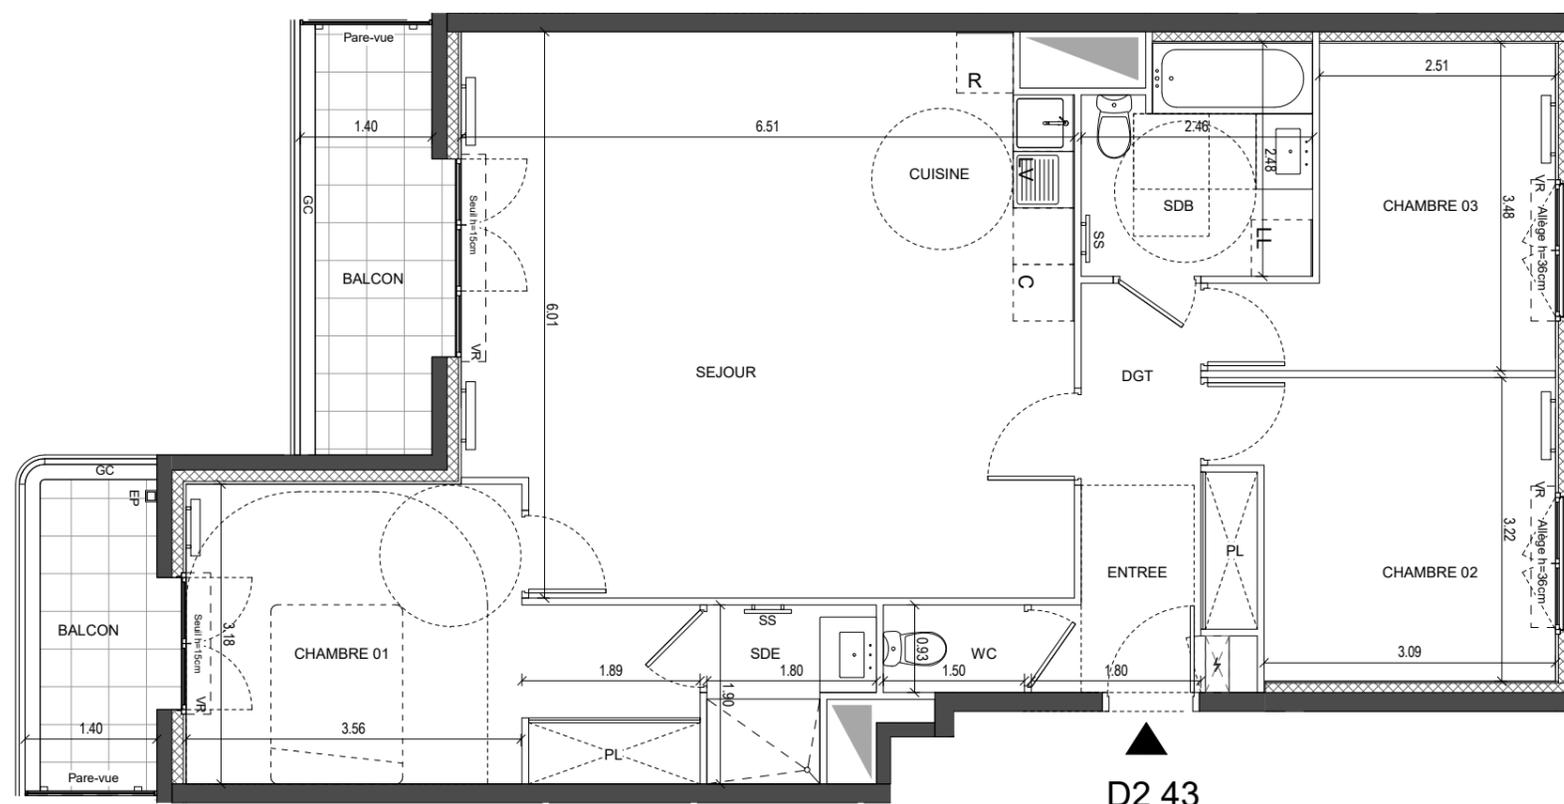

D2 43

SEJOUR - CUISINE	37.76 m ²
CHAMBRE 01	14.88 m ²
CHAMBRE 02	10.52 m ²
CHAMBRE 03	9.82 m ²
SDB	5.65 m ²
ENTREE	4.28 m ²
SDE	2.83 m ²
DGT	2.72 m ²
WC	1.39 m ²
SURFACE TOTALE HABITABLE	89.85 m²

BALCON	6.42 m ²
BALCON	4.88 m ²
SURFACE TOTALE HABITABLE ET ANNEXE	11.30 m²


SURFACE TOTALE HABITABLE ET ANNEXE	101.15 m²
---	-----------------------------

LEGENDE 2/2

AP	Allège Pleine	SS	Sèche serviette
AV	Allège Vitrée		Radiateur
VR	Volet roulant	R	Réfrigérateur
GC	Garde-corps	LV	Lave Vaisselle
	Soffite / faux plafond	LL	Lave Linge
ETEL	Esp techn. elect. du lgt	C	Cuisson
PL	Placard	---	Retombée de poutre
EP	Eaux pluviales		

Indice A Juin 2022

Echelle : 

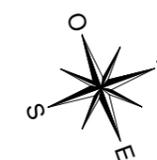

PMR ÉVOLUTIF

Nota : Les surfaces des placards sont comprises dans celles des pièces où ils se situent. Des modifications sont susceptibles d'être apportées à ce plan en fonction des nécessités techniques et réglementaires de la réalisation, tant en ce qui concerne les dimensions libres que l'équipement. Les soffites, faux-plafonds, retombées, gaines techniques, canalisations, trappes de visite, descentes d'eaux pluviales, équipements électriques, ne sont pas systématiquement représentés ou le sont à titre indicatif. Les dimensions et les implantations des appareils de chauffage, lorsqu'ils sont représentés, sont indicatifs et seront soumis à la conformité de l'étude thermique.