





LA FABRIQUE DES CULTURES

RUE DES USINES BABCOCK

LA COURNEUVE

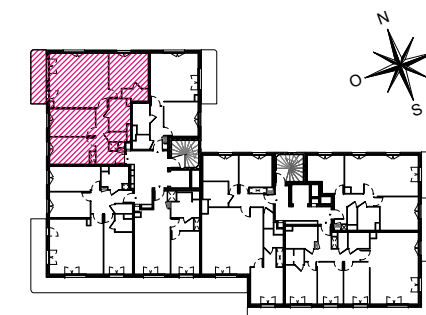

Voie de desserte Nord/Sud

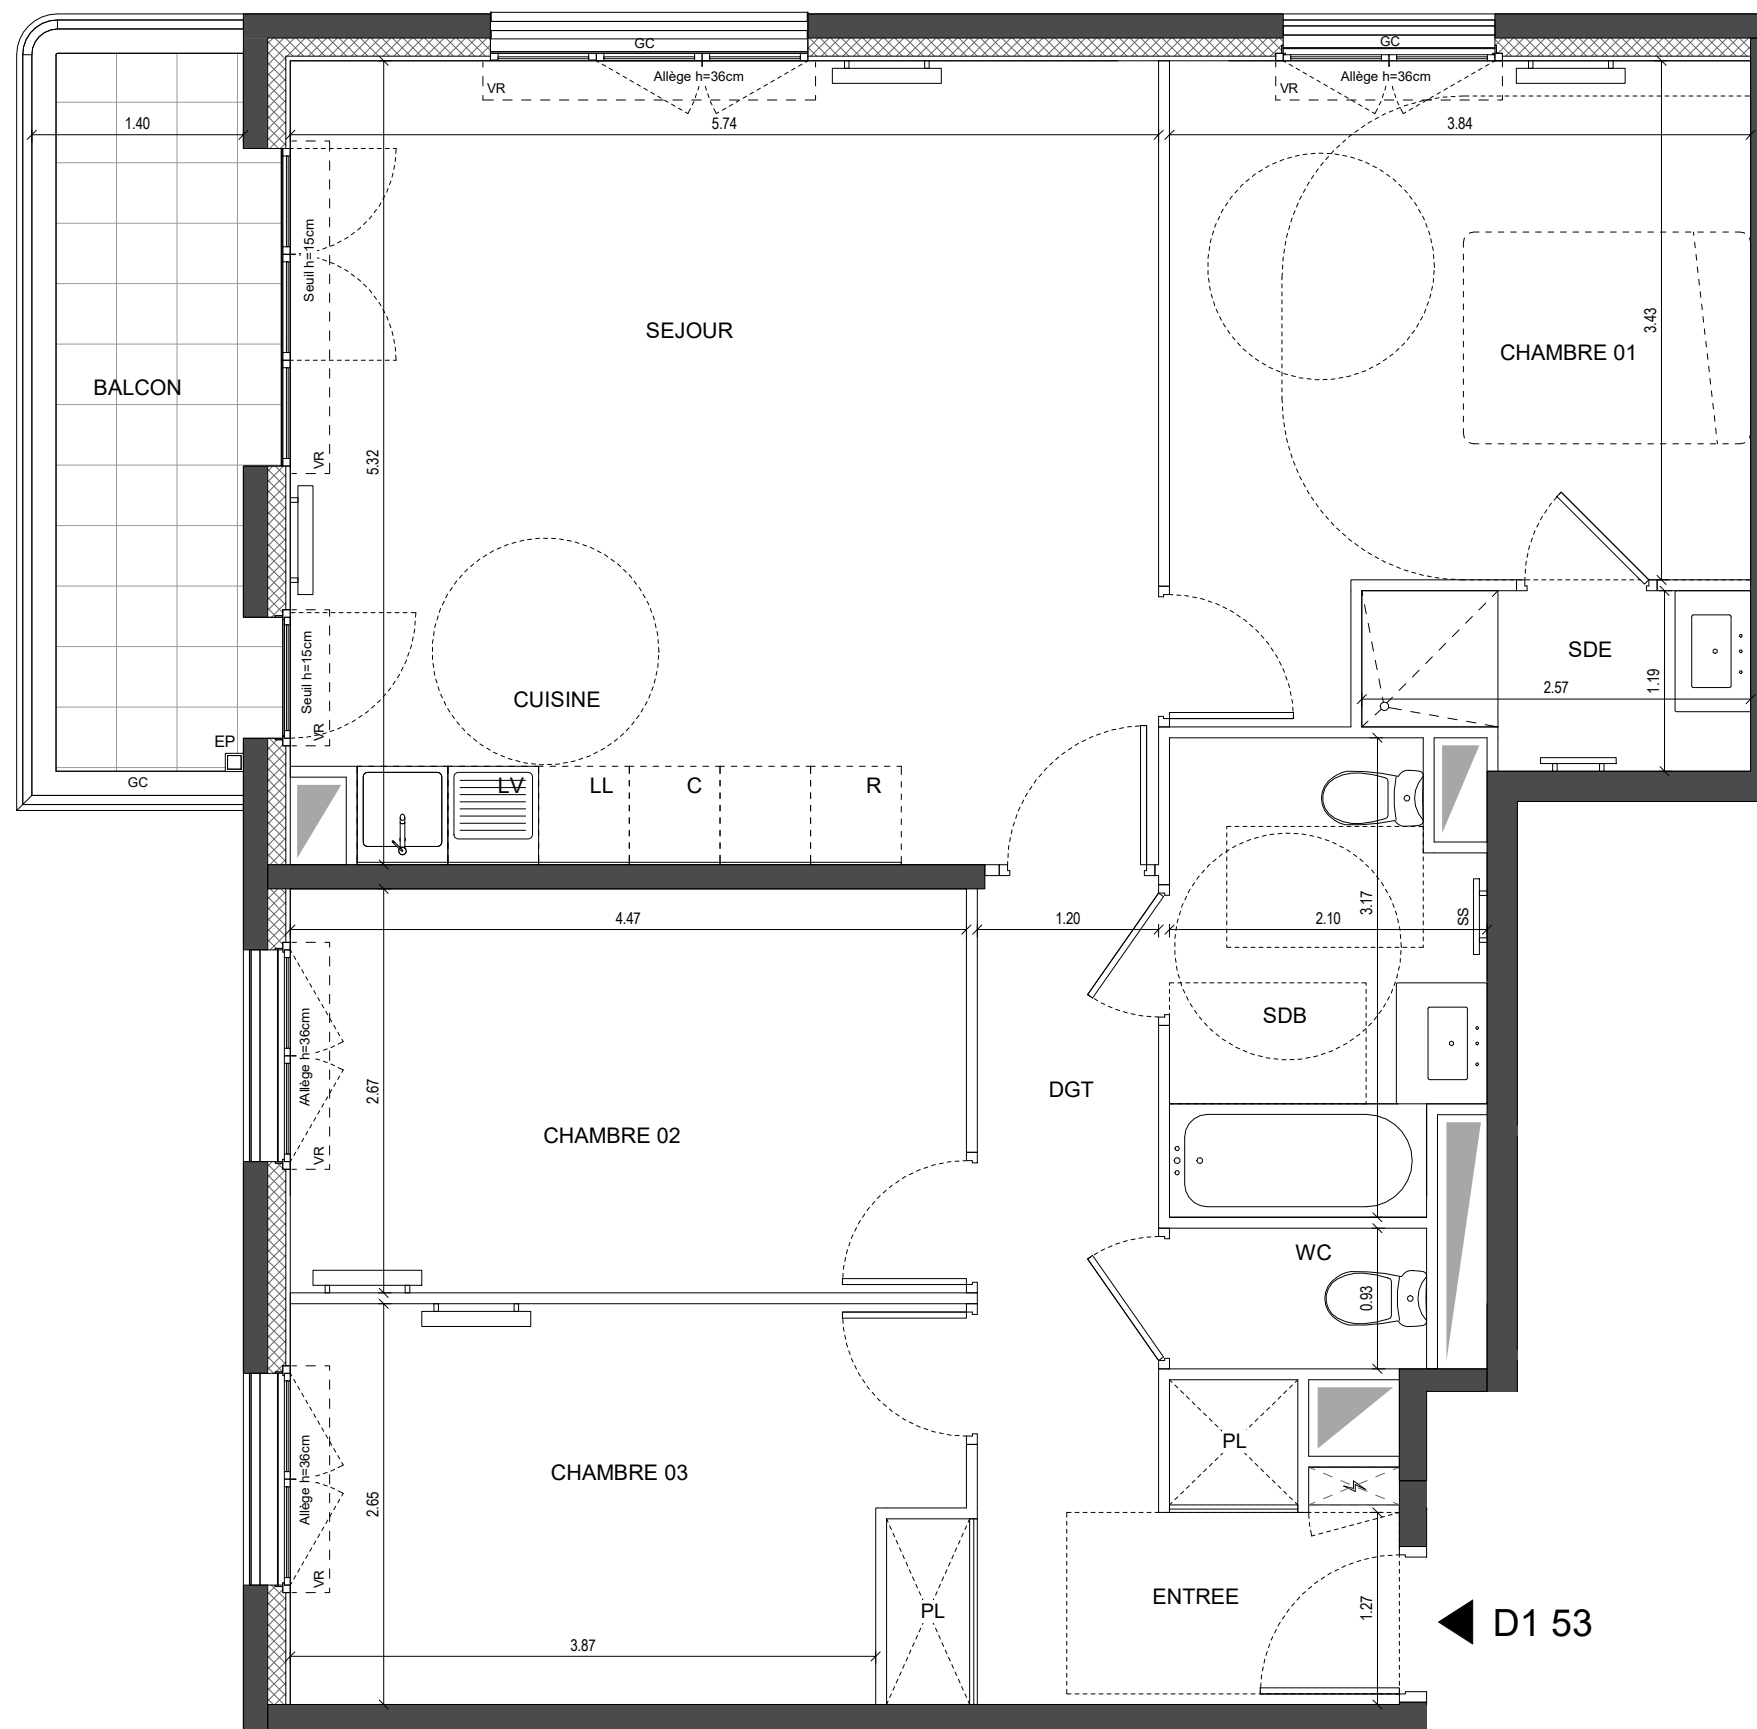

HALL D1 APPARTEMENT DE 4 PIECES n° D1 53 au 5ème étage

SEJOUR - CUISINE	30.24 m ²
CHAMBRE 01	14.36 m ²
CHAMBRE 02	11.94 m ²
CHAMBRE 03	11.07 m ²
SDB	6.03 m ²
DGT	5.05 m ²
ENTREE	5.02 m ²
SDE	2.80 m ²
WC	1.58 m ²
SURFACE TOTALE HABITABLE	88.09 m²

BALCON	7.08 m ²
	7.08 m ²


SURFACE TOTALE HABITABLE ET ANNEXE	95.17 m²
---	----------------------------

LEGENDE

AP	Allège Pleine	SS	Sèche serviette
AV	Allège Vitrée		Radiateur
VR	Volet roulant	R	Réfrigérateur
GC	Garde-corps	LV	Lave Vaisselle
	Soffite / faux plafond	LL	Lave Linge
ETEL	Esp techn. elect. du lgt	C	Cuisson
PL	Placard	---	Retombée de poutre
EP	Eaux pluviales		

Indice A Juin 2022

Echelle :

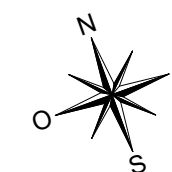

PMR ÉVOLUTIF

Nota : Les surfaces des placards sont comprises dans celles des pièces où ils se situent. Des modifications sont susceptibles d'être apportées à ce plan en fonction des nécessités techniques et réglementaires de la réalisation, tant en ce qui concerne les dimensions libres que l'équipement. Les soffites, faux-plafonds, retombées, gaines techniques, canalisations, trappes de visite, descentes d'eaux pluviales, équipements électriques, ne sont pas systématiquement représentés ou le sont à titre indicatif. Les dimensions et les implantations des appareils de chauffage, lorsqu'ils sont représentés, sont indicatifs et seront soumis à la conformité de l'étude thermique.

