


Voie de desserte Nord/Sud

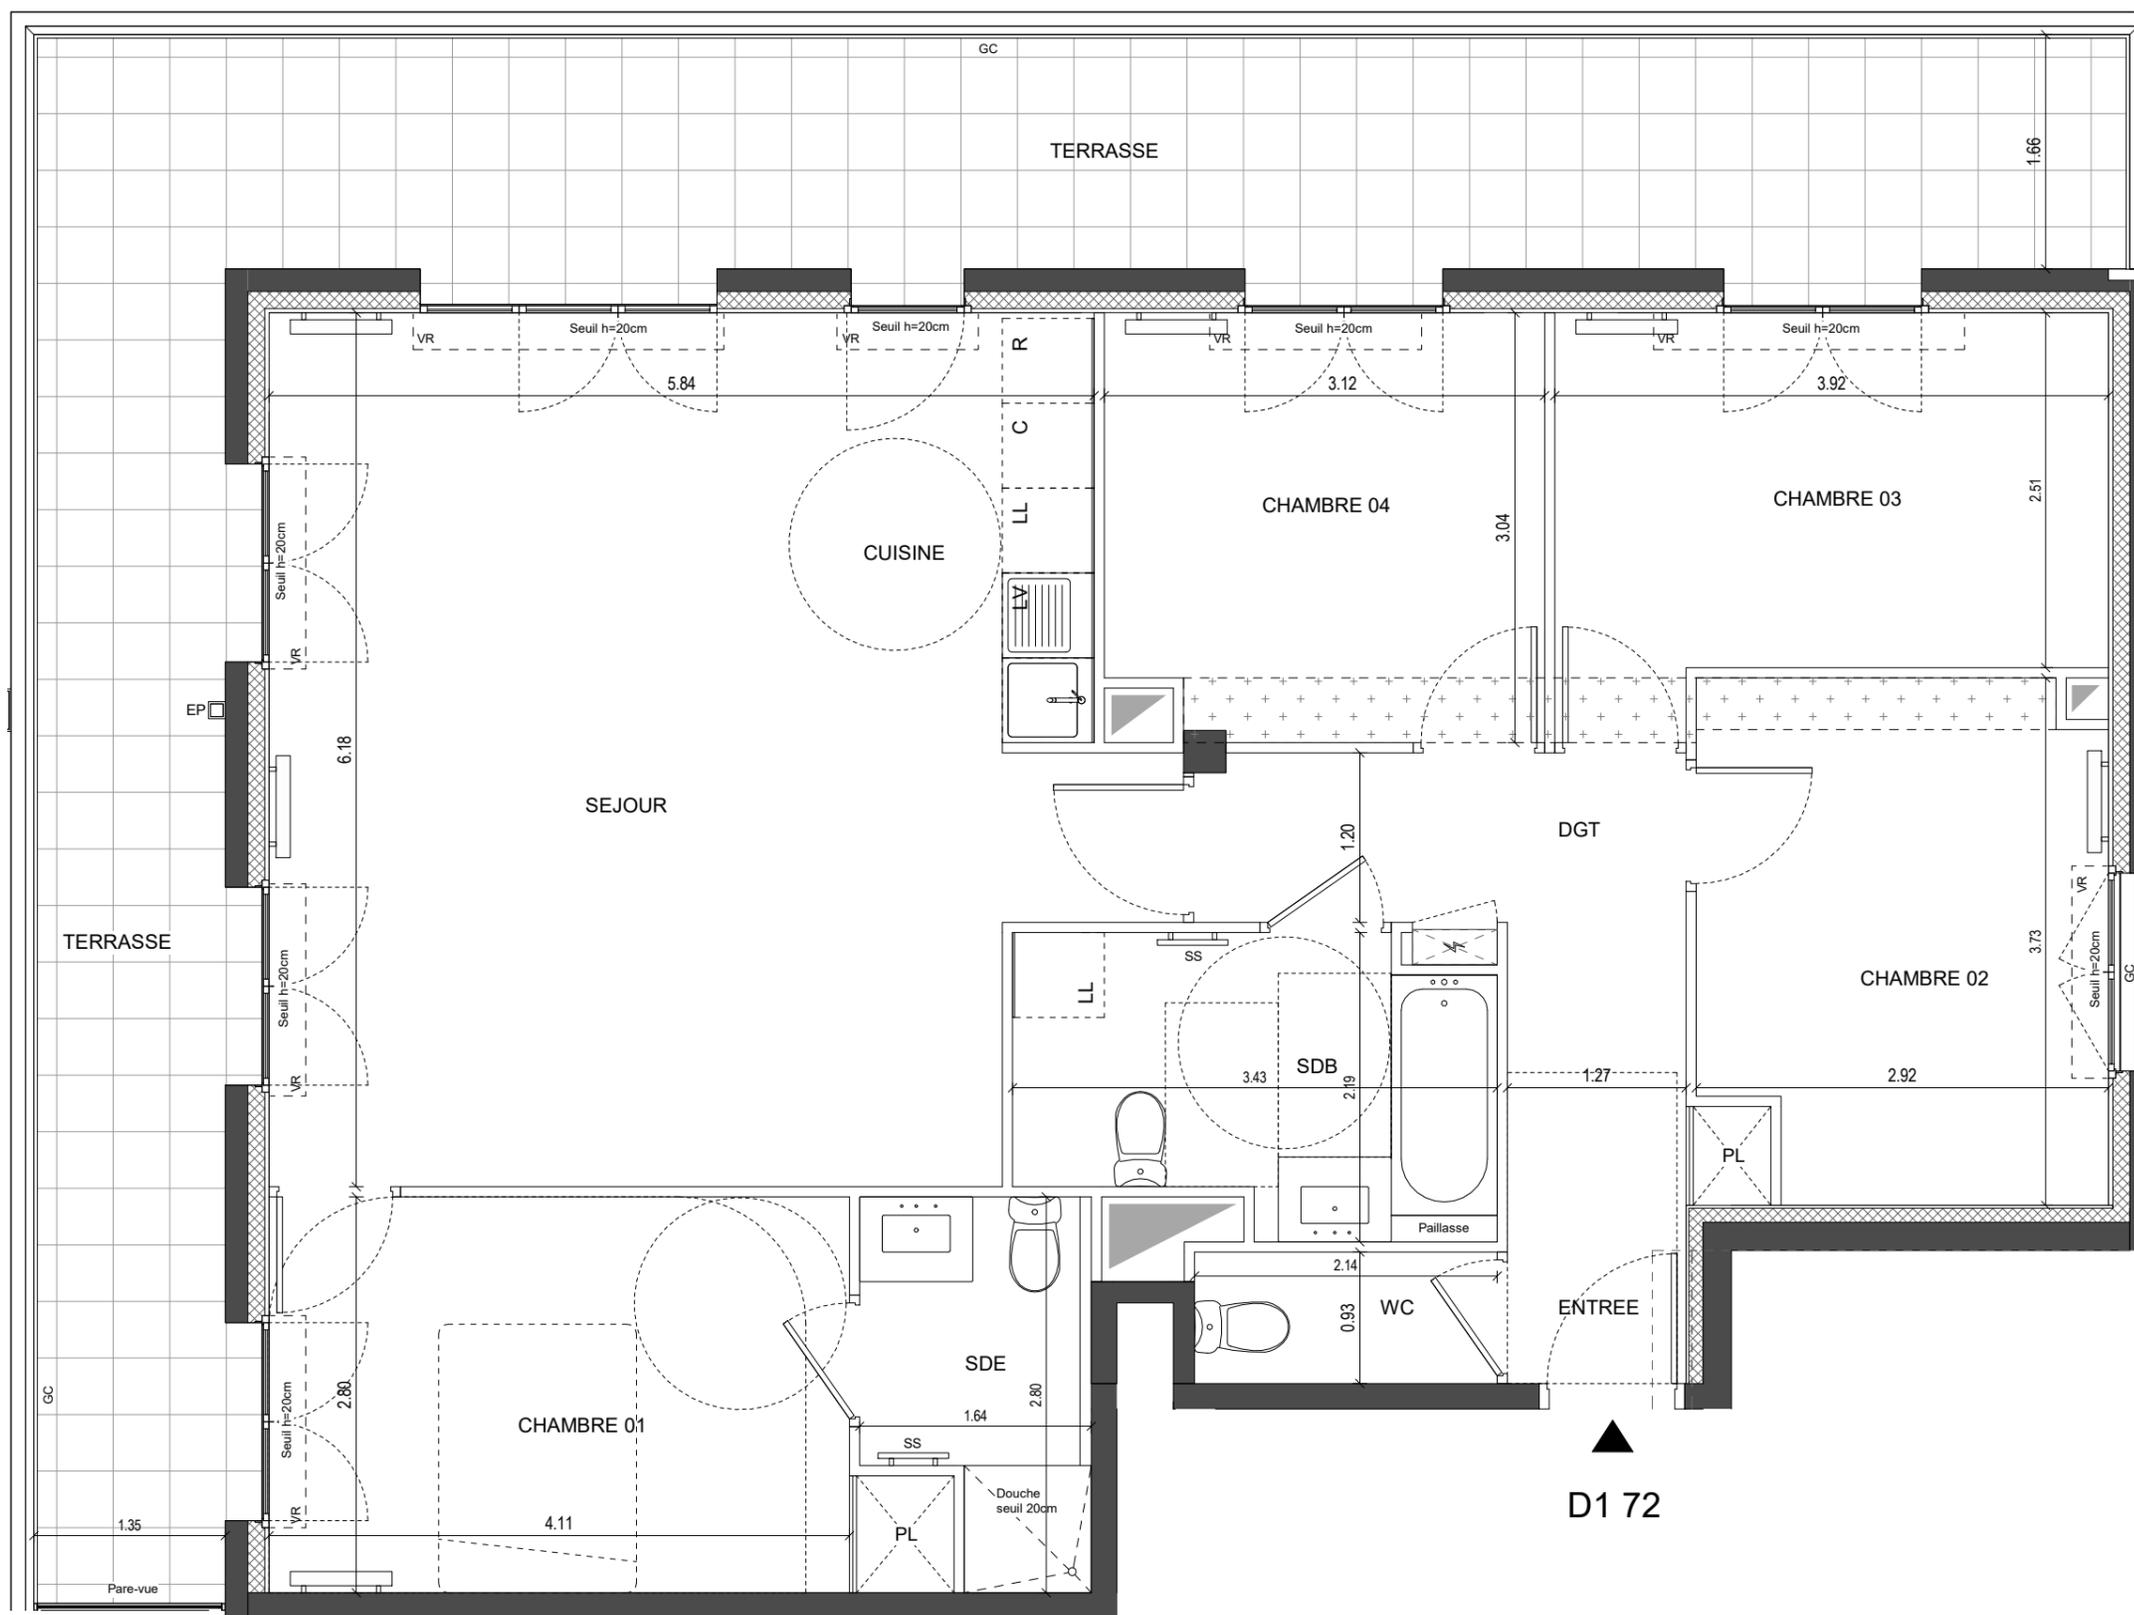

HALL D1

APPARTEMENT DE 5 PIECES
n° D1 72 au 7ème étage

SEJOUR - CUISINE	35.59 m ²
CHAMBRE 01	12.11 m ²
CHAMBRE 03	10.33 m ²
CHAMBRE 02	10.28 m ²
CHAMBRE 04	9.19 m ²
SDB	6.61 m ²
DGT	5.46 m ²
SDE	3.92 m ²
ENTREE	3.22 m ²
WC	1.99 m ²
SURFACE TOTALE HABITABLE	98.70 m²

TERRASSE	37.43 m ²
	37.43 m ²


SURFACE TOTALE HABITABLE ET ANNEXE	136.13 m²
---	-----------------------------

LEGENDE

AP	Allège Pleine	SS	Sèche serviette
AV	Allège Vitrée		Radiateur
VR	Volet roulant	R	Réfrigérateur
GC	Garde-corps	LV	Lave Vaisselle
	Soffite / faux plafond	LL	Lave Linge
ETEL	Esp techn. elect. du lgt	C	Cuisson
PL	Placard	- - -	Retombée de poutre
EP	Eaux pluviales		

Indice A Juin 2022

Echelle : 

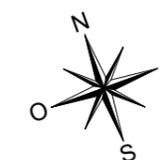

PMR ÉVOLUTIF

Nota : Les surfaces des placards sont comprises dans celles des pièces où ils se situent. Des modifications sont susceptibles d'être apportées à ce plan en fonction des nécessités techniques et réglementaires de la réalisation, tant en ce qui concerne les dimensions libres que l'équipement. Les soffites, faux-plafonds, retombées, gaines techniques, canalisations, trappes de visite, descentes d'eaux pluviales, équipements électriques, ne sont pas systématiquement représentés ou le sont à titre indicatif. Les dimensions et les implantations des appareils de chauffage, lorsqu'ils sont représentés, sont indicatifs et seront soumis à la conformité de l'étude thermique.