
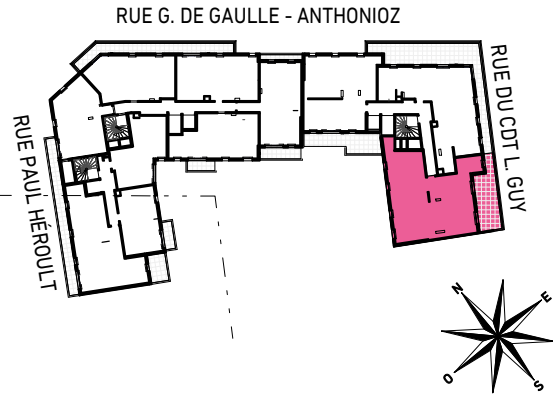


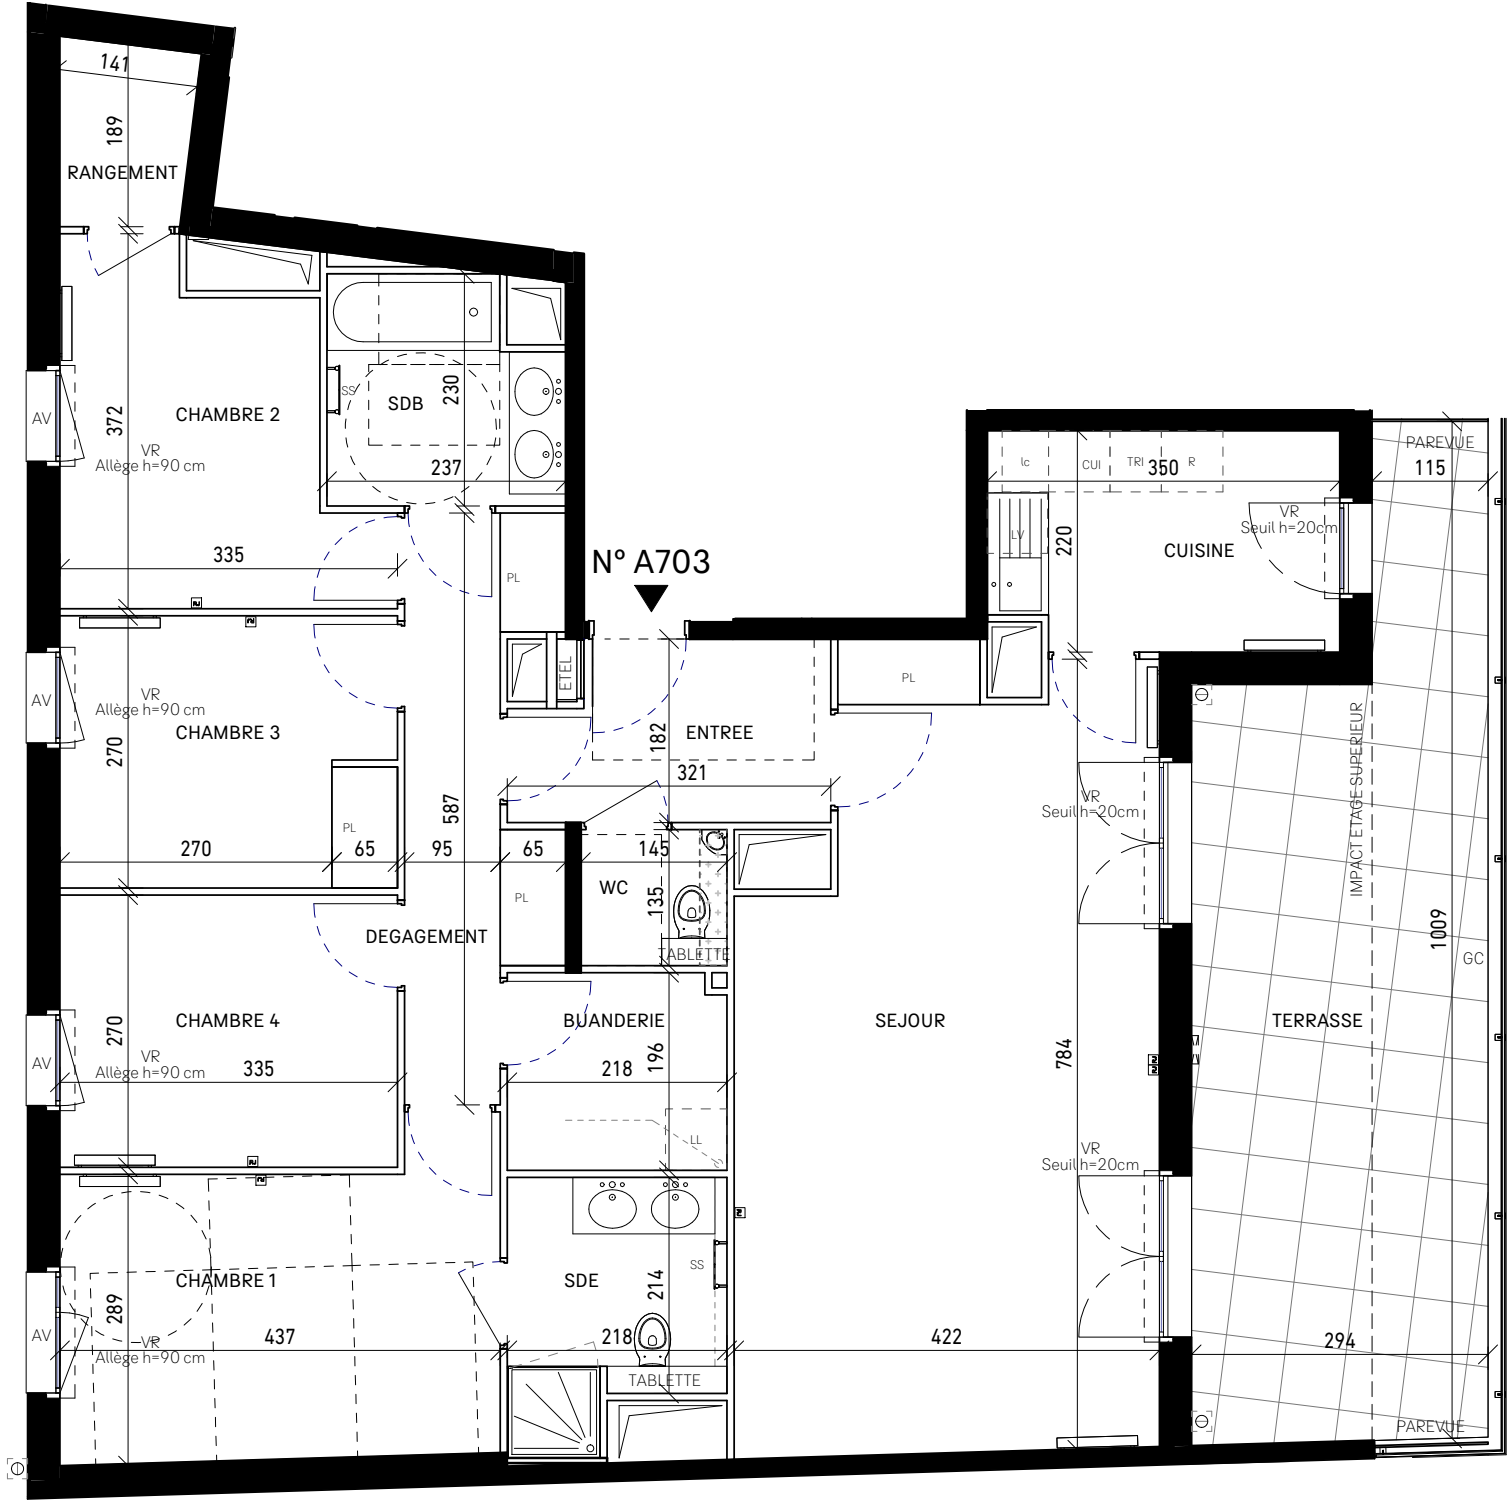

HALL A
APPARTEMENT DE 5 PIECES
N° A703 AU R+7

ENTREE	5.32 m²
SEJOUR	30.79 m²
CUISINE	7.47 m²
DEGAGEMENT	7.22 m²
CHAMBRE 1	12.93 m²
CHAMBRE 2	9.44 m²
CHAMBRE 3	9.00 m²
CHAMBRE 4	9.04 m²
SDB	4.95 m²
SDE	4.92 m²
WC	1.78 m²
BUANDERIE	4.22 m²
RANGEMENT	2.35 m²


SURFACE HABITABLE	109.43 m²
-------------------	-----------

TERRASSE	25.14 m²
----------	----------

SURFACE TOTALE HABITABLE ET ANNEXE	134.57 m²
------------------------------------	-----------

LEGENDE

RJ	Prise RJ 45	SS	Sèche Serviette
AV	Allège Vitrée	—	Radiateur
VR	Volet Roulant	R	Réfrigérateur
GC	Garde-corps	LL	Lave-linge
[]	Soffite / faux-plafonds	LV	Lave-vaisselle
ETEL	Esp techn. elect. du lgt	CUI	Cuisson
PL	Placard	TRI	Tri sélectif
		—	Retombée de poutre

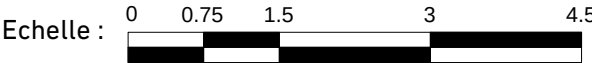

Nota : Les surfaces des placards sont comprises dans celles des pièces où ils se situent. Des modifications sont susceptibles d'être apportées à ce plan en fonction des nécessités techniques, réglementaires de la réalisation, tant en ce qui concerne les dimensions libres que les équipements. Les soffites, faux-plafonds, retombées, gaines techniques, canalisations, trappes de visite, descente d'eaux pluviales, équipements électriques, ne sont pas systématiquement représentés ou le sont à titre indicatif. Les dimensions et les implantations des appareils de chauffage, lorsqu'ils sont représentés, sont indicatifs et seront soumis à la conformité de l'étude thermique.