


RUE EDOUARD RENARD



B
VOIE NOUVELLE

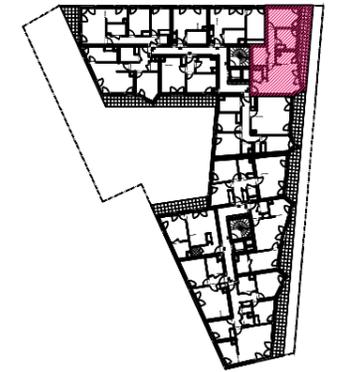

HALL B

APPARTEMENT DE 3 PIECES
n°B11 au 1er étage


ENTREE	2.95 m ²
SEJOUR	21.03 m ²
CUISINE	5.30 m ²
CHAMBRE 1	12.63 m ²
CHAMBRE 2	9.03 m ²
SALLE DE BAIN	5.77 m ²
WC	2.04 m ²
DEGAGEMENT	6.05 m ²
SURFACE TOTALE HABITABLE	64.80 m²
BALCON	14.56 m ²
SURFACE TOTALE HABITABLE ET ANNEXE	79.36 m²

LEGENDE

Prise RJ 45	Radiateur
Volet Roulant	Réfrigérateur
Garde-corps	Lave Vaisselle
Esp techn. elect. du lgt	Lave Linge
Placard	Cuisson
Sèche Serviette	Tri sélectif

Indice A 15/09/2018

Echelle :

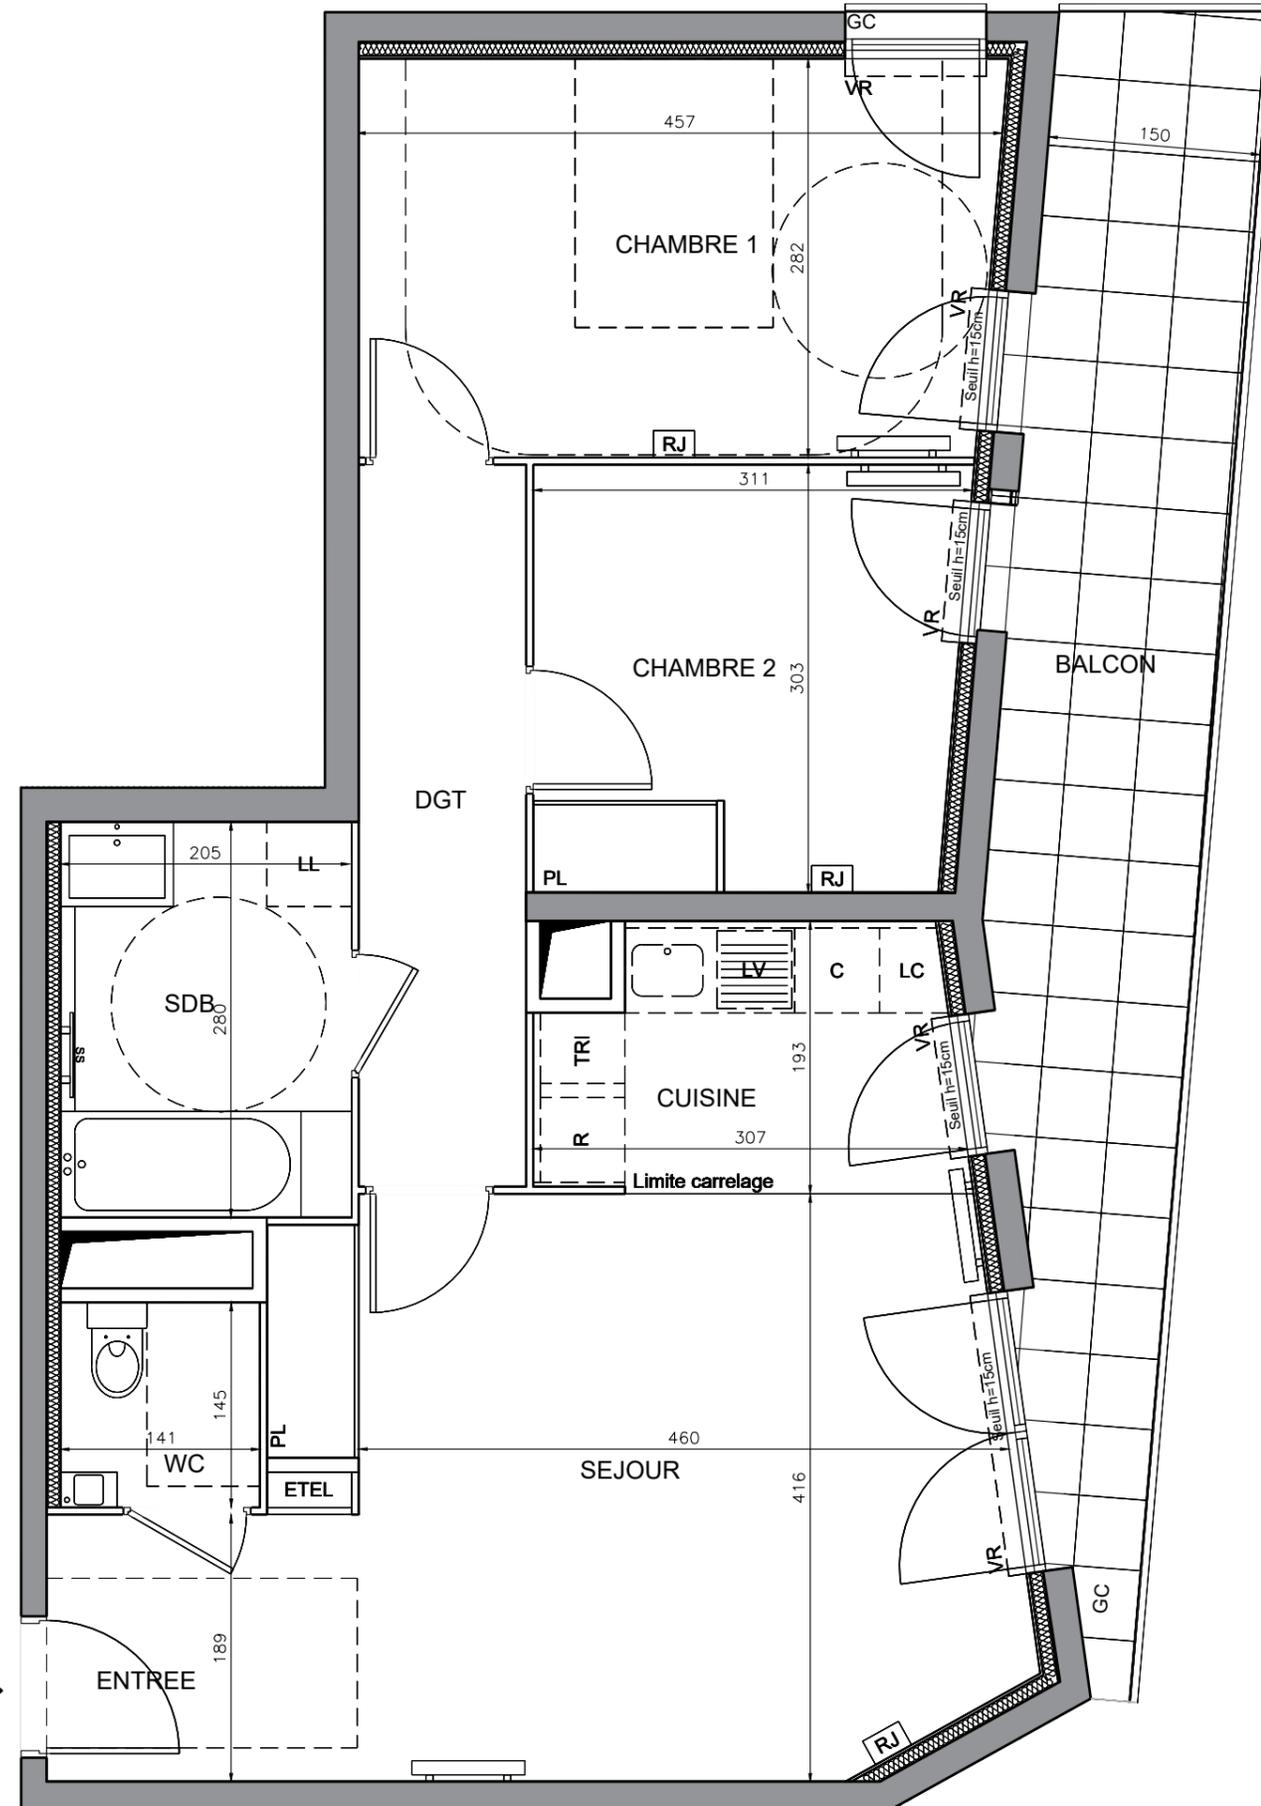

N° B11 ▶

