



N° B32

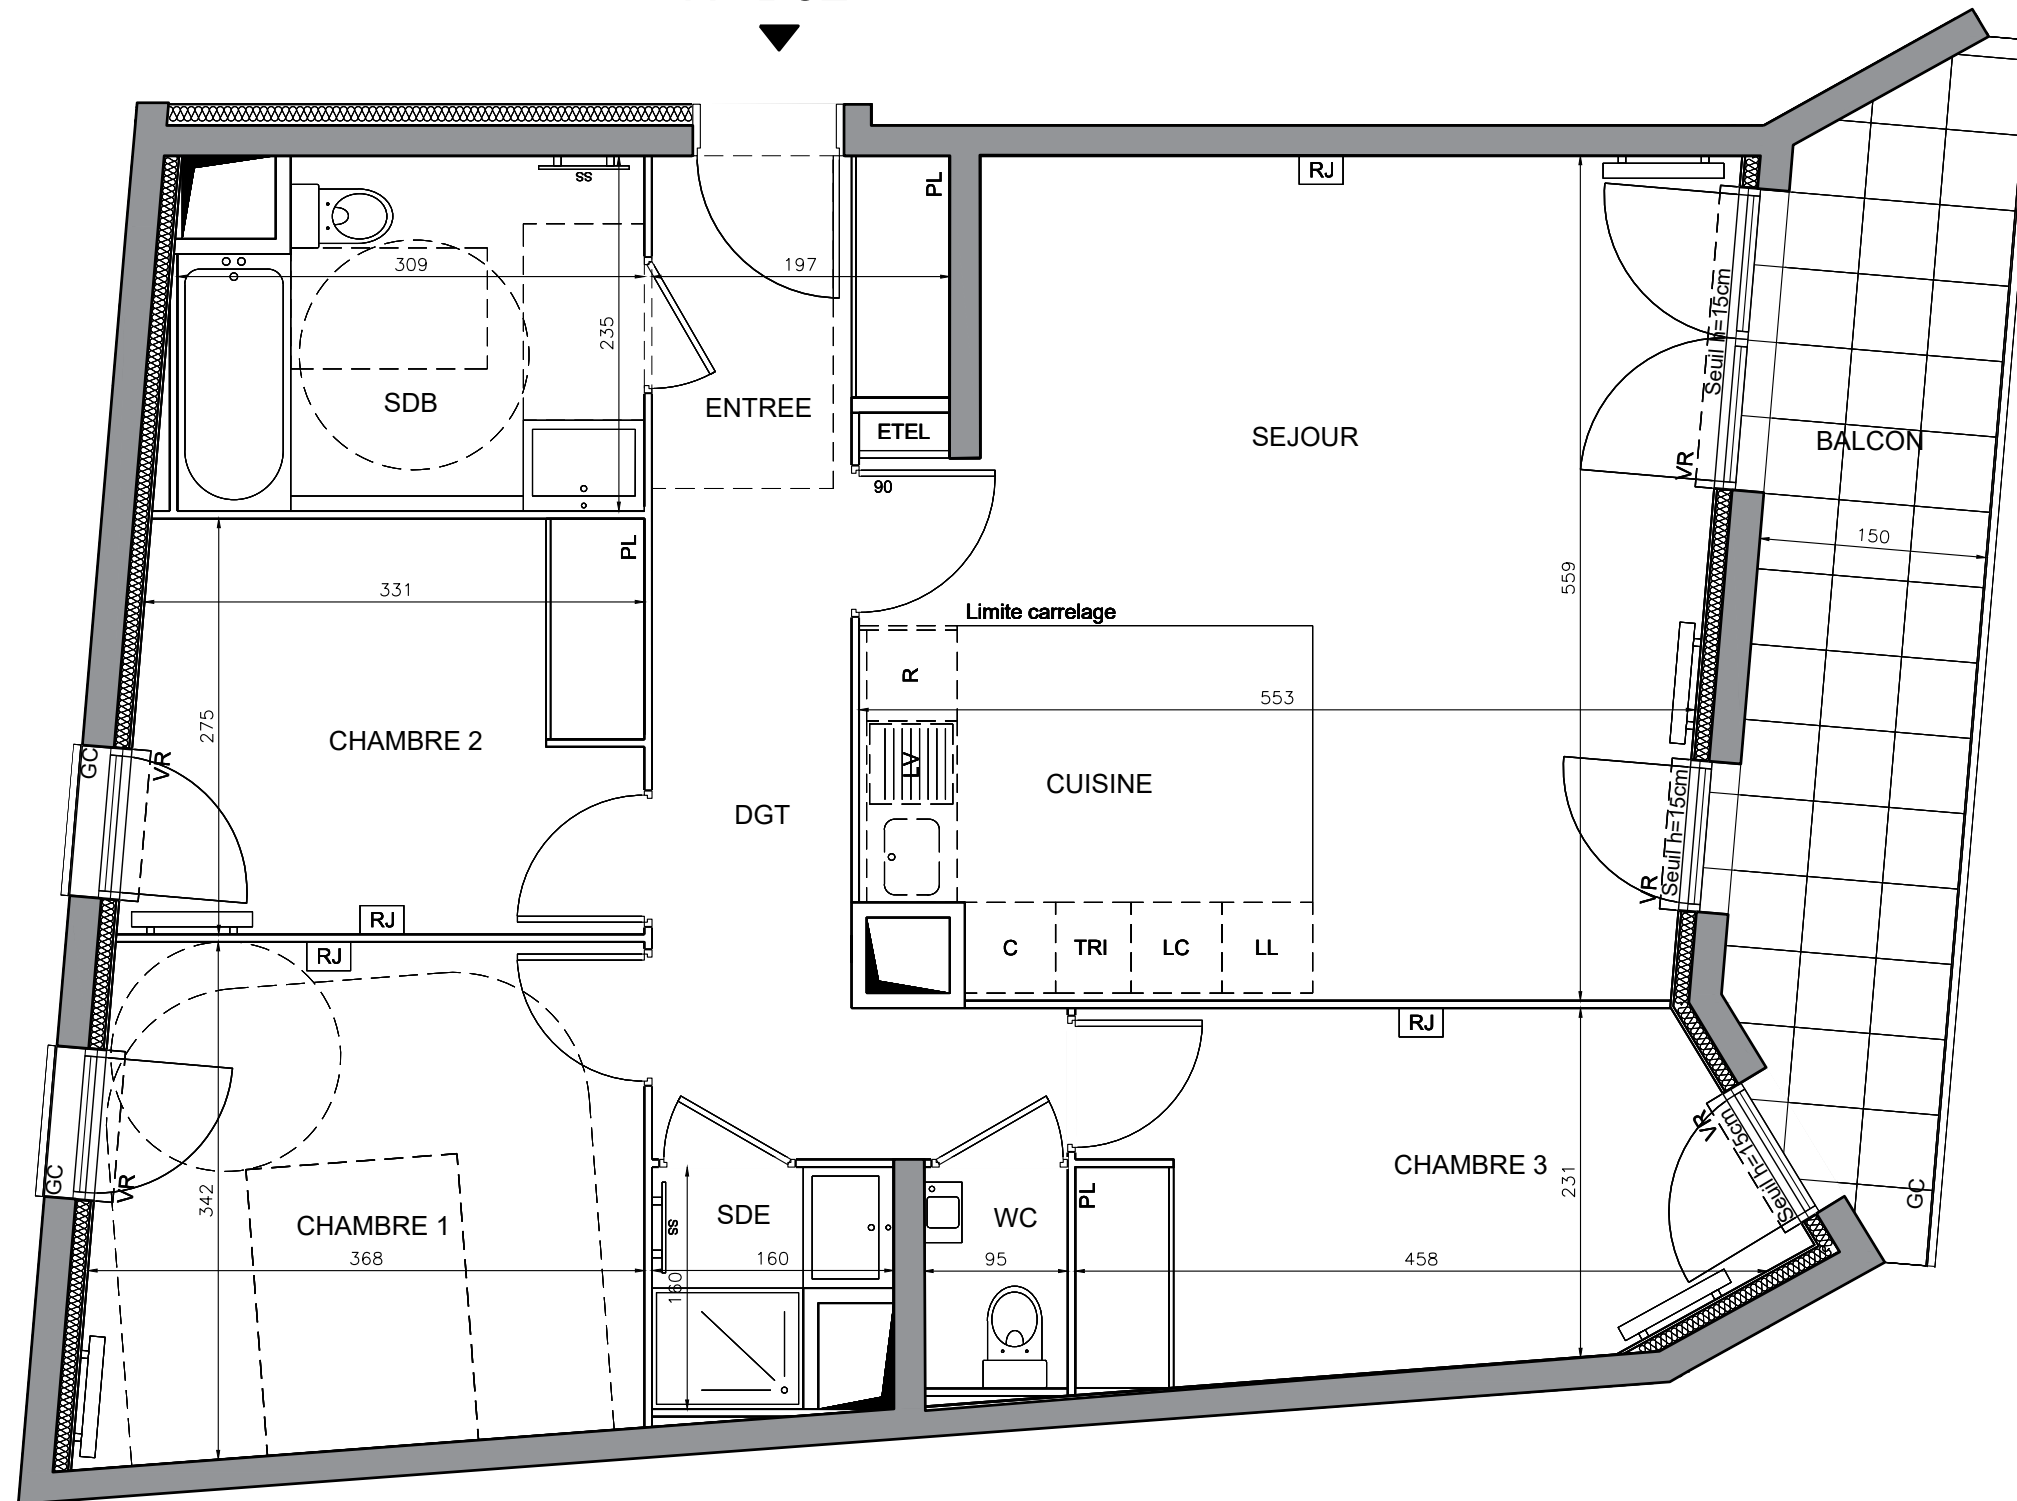

RUE EDOUARD RENARD

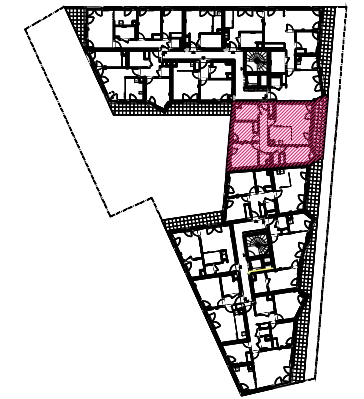

B  
VOIE NOUVELLE



### HALL B

APPARTEMENT DE 4 PIECES  
n°B32 au 3e étage


ENTREE	4.10 m <sup>2</sup>
SEJOUR - CUISINE	29.26 m <sup>2</sup>
CHAMBRE 1	12.21 m <sup>2</sup>
CHAMBRE 2	9.25 m <sup>2</sup>
CHAMBRE 3	10.42 m <sup>2</sup>
SALLE DE BAIN	6.78 m <sup>2</sup>
SALLE D'EAU	2.08 m <sup>2</sup>
WC	1.39 m <sup>2</sup>
DEGAGEMENT	7.13 m <sup>2</sup>
<b>SURFACE TOTALE HABITABLE</b>	<b>82.62 m<sup>2</sup></b>
BALCON	10.67 m <sup>2</sup>
<b>SURFACE TOTALE HABITABLE ET ANNEXE</b>	<b>93.28 m<sup>2</sup></b>

### LEGENDE

[RJ]	Prise RJ 45	[R]	Radiateur
VR	Volet Roulant	R	Réfrigérateur
GC	Garde-corps	LV	Lave Vaisselle
ETEL	Esp techn. elect. du lgt	LL	Lave Linge
PL	Placard	C	Cuisson
SS	Sèche Serviette	TRI	Tri sélectif

Indice A 15/09/2018

Echelle : 0 50 100 200cm

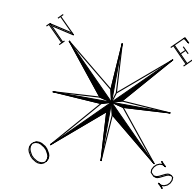

Nota : Les surfaces des placards sont comprises dans celles des pièces où ils se situent. Des modifications sont susceptibles d'être apportées à ce plan en fonction des nécessités techniques et réglementaires de la réalisation, tant en ce qui concerne les dimensions libres que l'équipement. Les soffites, faux-plafonds, retombées, gaines techniques, canalisations, trappes de visite, descentes d'eaux pluviales, équipements électriques, ne sont pas systématiquement représentés ou le sont à titre indicatif. Les dimensions et les implantations des appareils de chauffage, lorsqu'ils sont représentés, sont indicatifs et seront soumis à la conformité de l'étude thermique.