



RUE EDOUARD RENARD

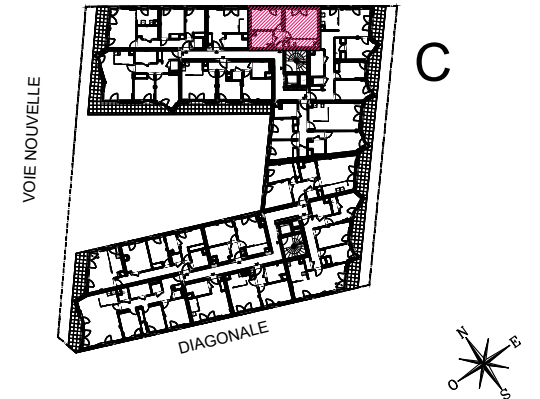

HALL C

APPARTEMENT DE 2 PIECES
n°C17 au 1er étage

ENTREE	3.58 m ²
SEJOUR - CUISINE	22.14 m ²
CHAMBRE	12.22 m ²
SALLE DE BAIN	6.24 m ²
SURFACE TOTALE HABITABLE	44.18 m²

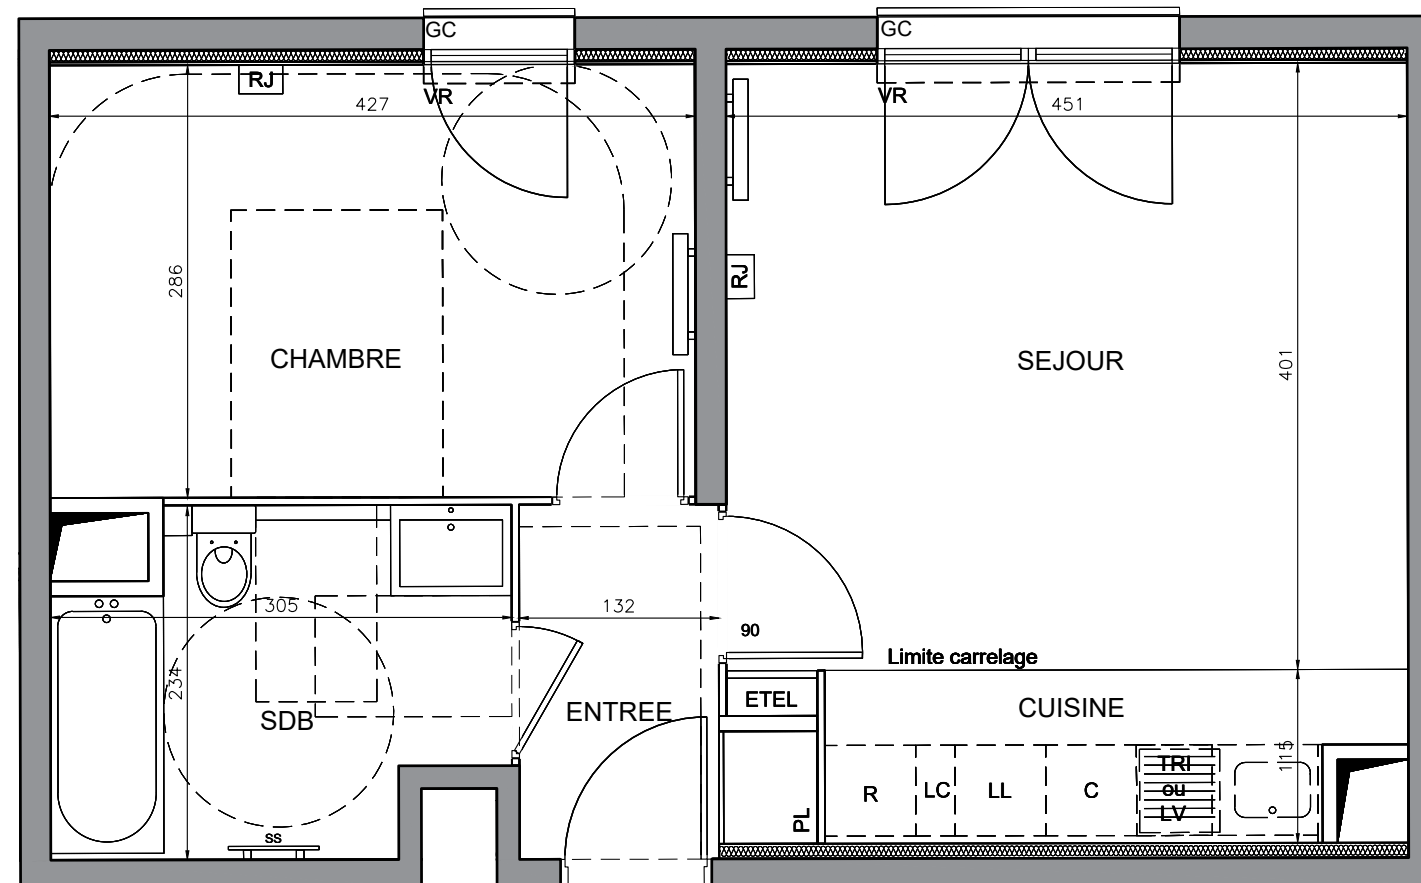

N° C17

LEGENDE

RJ	Prise RJ 45		Radiateur
VR	Volet Roulant	R	Réfrigérateur
GC	Garde-corps	LV	Lave Vaisselle
ETEL	Esp techn. elect. du lgt	LL	Lave Linge
PL	Placard	C	Cuisson
SS	Sèche Serviette	TRI	Tri sélectif

Indice A 15/09/2018
Echelle : 0 50 100 200cm

