


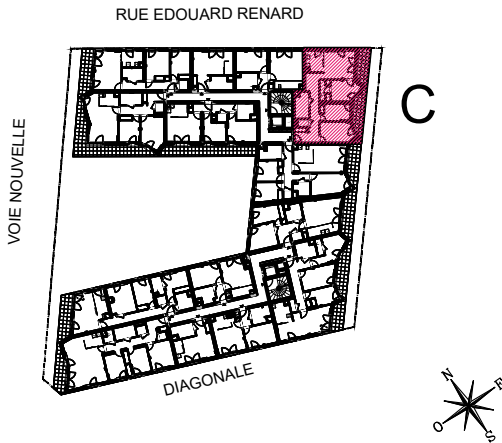

HALL C

APPARTEMENT DE 4 PIECES  
n°C11 au 1er étage

|                                    |           |
|------------------------------------|-----------|
| ENTREE                             | 5.75 m²   |
| SEJOUR - CUISINE                   | 27.96 m²  |
| CHAMBRE 1                          | 12.44. m² |
| CHAMBRE 2                          | 9.49 m²   |
| CHAMBRE 3                          | 11.29 m²  |
| SALLE DE BAIN                      | 6.52 m²   |
| SALLE D'EAU                        | 2.89 m²   |
| WC                                 | 1.63 m²   |
| DEGAGEMENT                         | 6.60 m²   |
| SURFACE TOTALE HABITABLE           | 84.57 m²  |
| BALCON 1                           | 7.02 m²   |
| BALCON 2                           | 7.60 m²   |
| SURFACE TOTALE HABITABLE ET ANNEXE | 99.19 m²  |



LEGENDE

|      |                          |     |                |
|------|--------------------------|-----|----------------|
| RJ   | Prise RJ 45              | R   | Radiateur      |
| VR   | Volet Roulant            | R   | Réfrigérateur  |
| GC   | Garde-corps              | LV  | Lave Vaisselle |
| ETEL | Esp techn. elect. du lgt | LL  | Lave Linge     |
| PL   | Placard                  | C   | Cuisson        |
| SS   | Sèche Serviette          | TRI | Tri sélectif   |

Indice A 15/09/2018  
Echelle : 0 50 100 200cm



N° C11 ►

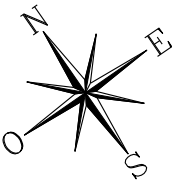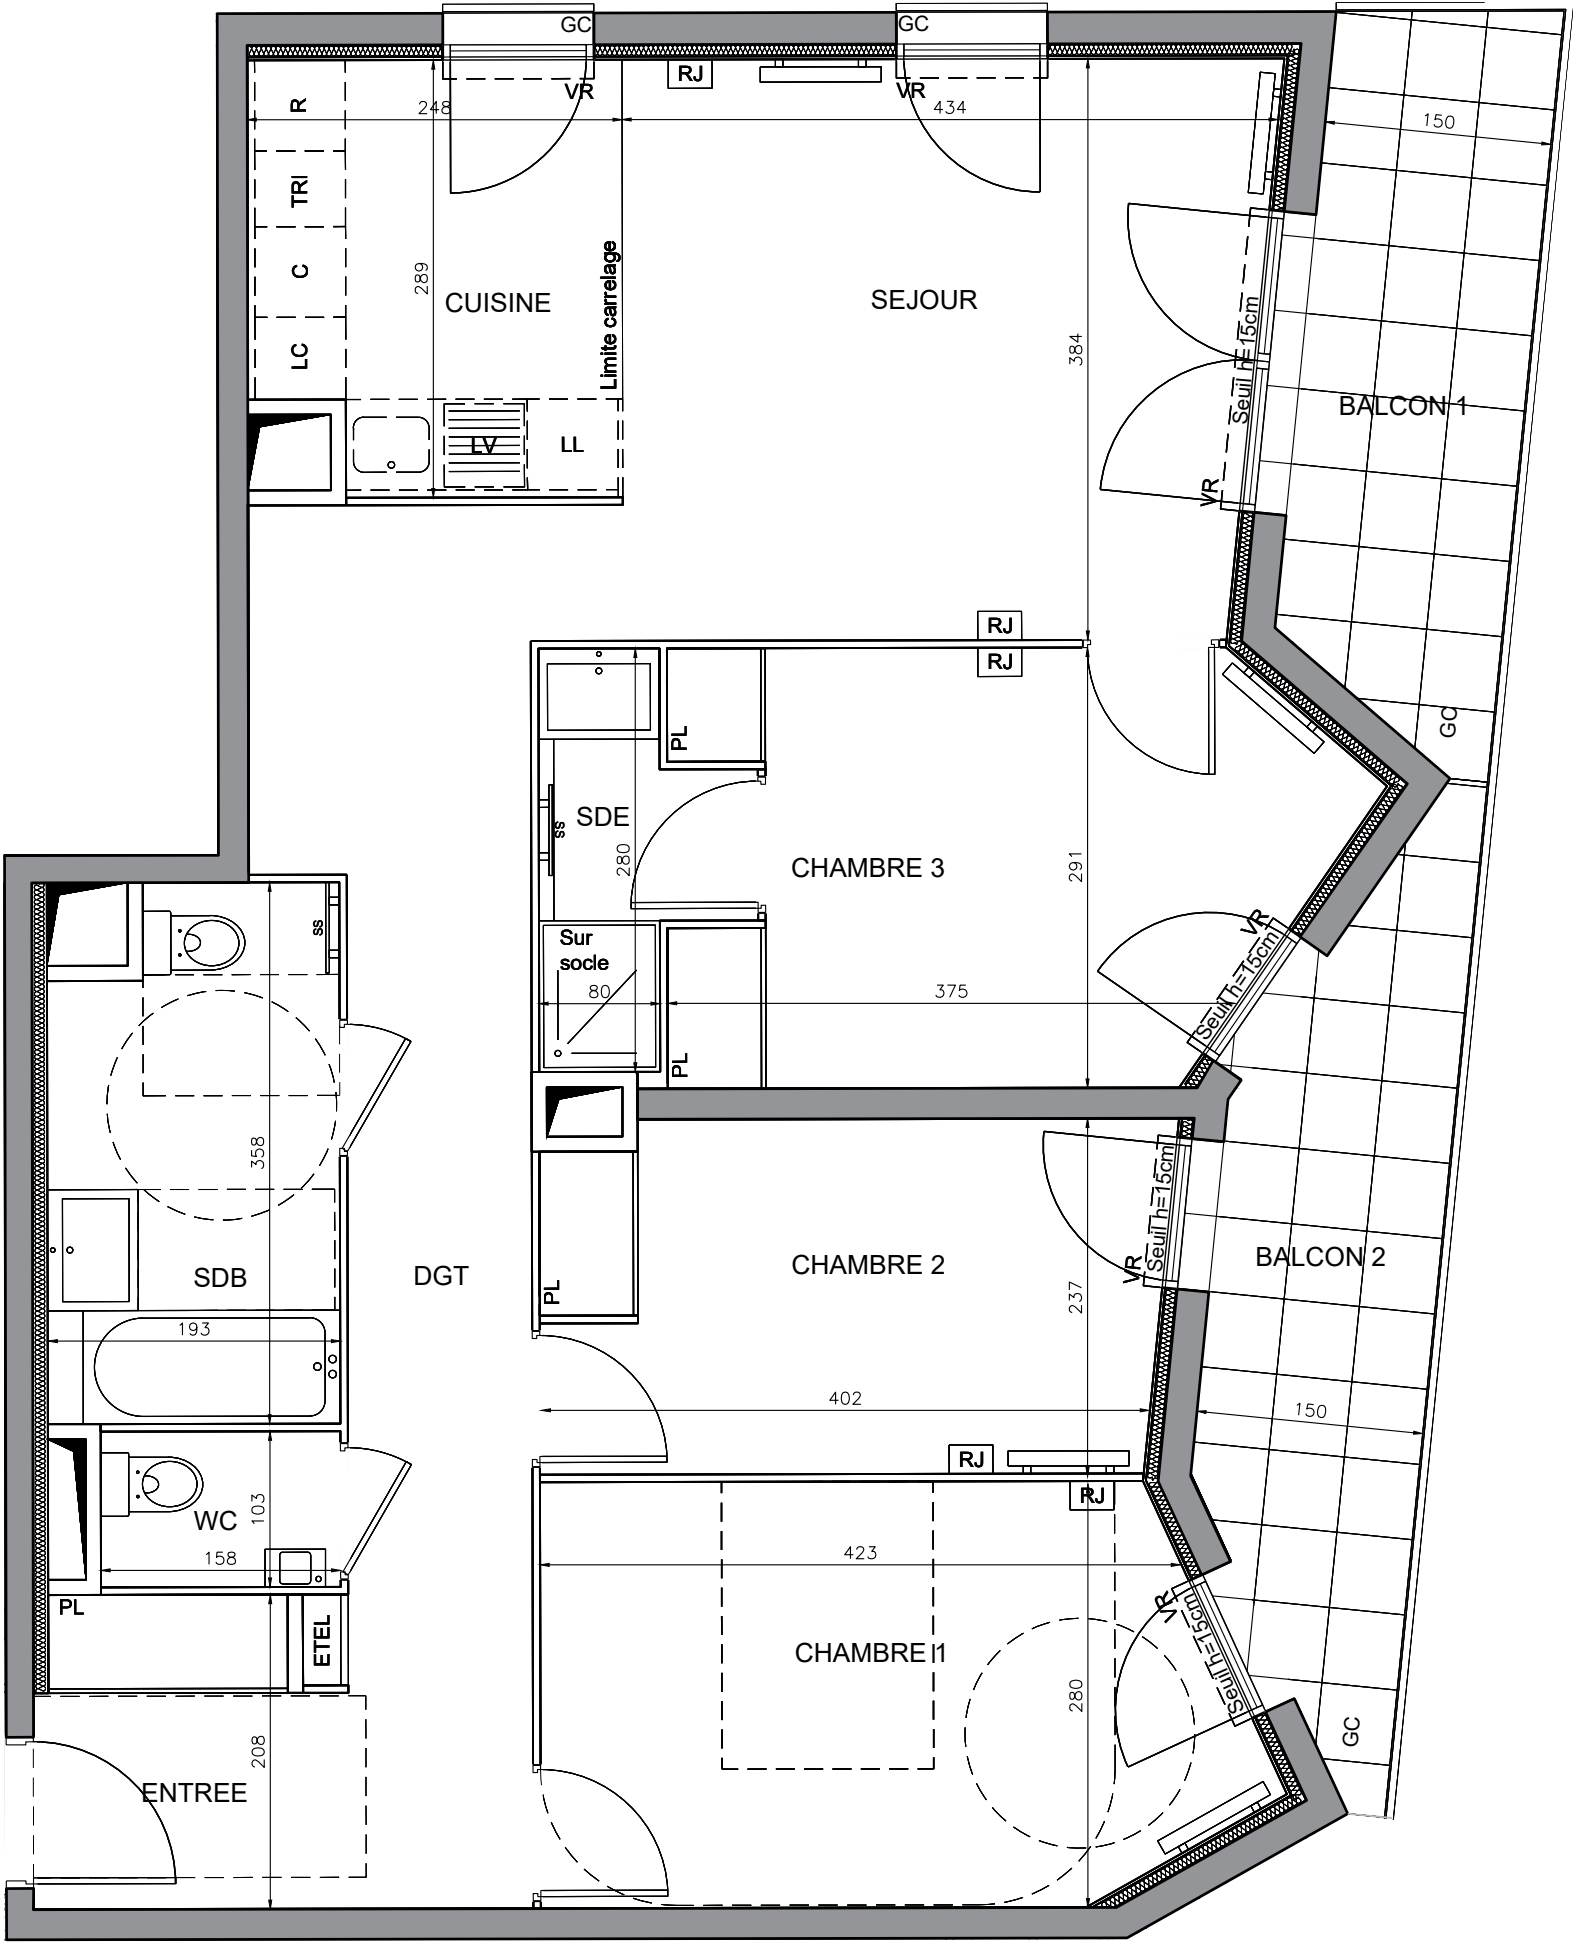

Nota : Les surfaces des placards sont comprises dans celles des pièces où ils se situent. Des modifications sont susceptibles d'être apportées à ce plan en fonction des nécessités techniques et réglementaires de la réalisation, tant en ce qui concerne les dimensions libres que l'équipement. Les soffites, faux-plafonds, retombées, gaines techniques, canalisations, trappes de visite, descentes d'eaux pluviales, équipements électriques, ne sont pas systématiquement représentés ou le sont à titre indicatif. Les dimensions et les implantations des appareils de chauffage, lorsqu'ils sont représentés, sont indicatifs et seront soumis à la conformité de l'étude thermique.