

HALL C



APPARTEMENT DE 4 PIECES
n°C12 au 1er étage

ENTREE	2.57 m ²
SEJOUR - CUISINE	25.57 m ²
CHAMBRE 1	13.97 m ²
CHAMBRE 2	9.60 m ²
CHAMBRE 3	9.19 m ²
SALLE DE BAIN	4.33 m ²
SALLE D'EAU	5.52 m ²
WC	1.43 m ²
DEGAGEMENT	7.75 m ²
SURFACE TOTALE HABITABLE	79.92 m²
BALCON	8.20 m ²
SURFACE TOTALE HABITABLE ET ANNEXE	88.12 m²

LEGENDE

[RJ]	Prise RJ 45	[R]	Radiateur
VR	Volet Roulant	R	Réfrigérateur
GC	Garde-corps	LV	Lave Vaisselle
ETEL	Esp techn. elect. du lgt	LL	Lave Linge
PL	Placard	C	Cuisson
SS	Sèche Serviette	TRI	Tri sélectif

Indice A 15/09/2018
Echelle : 0 50 100 200cm

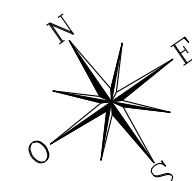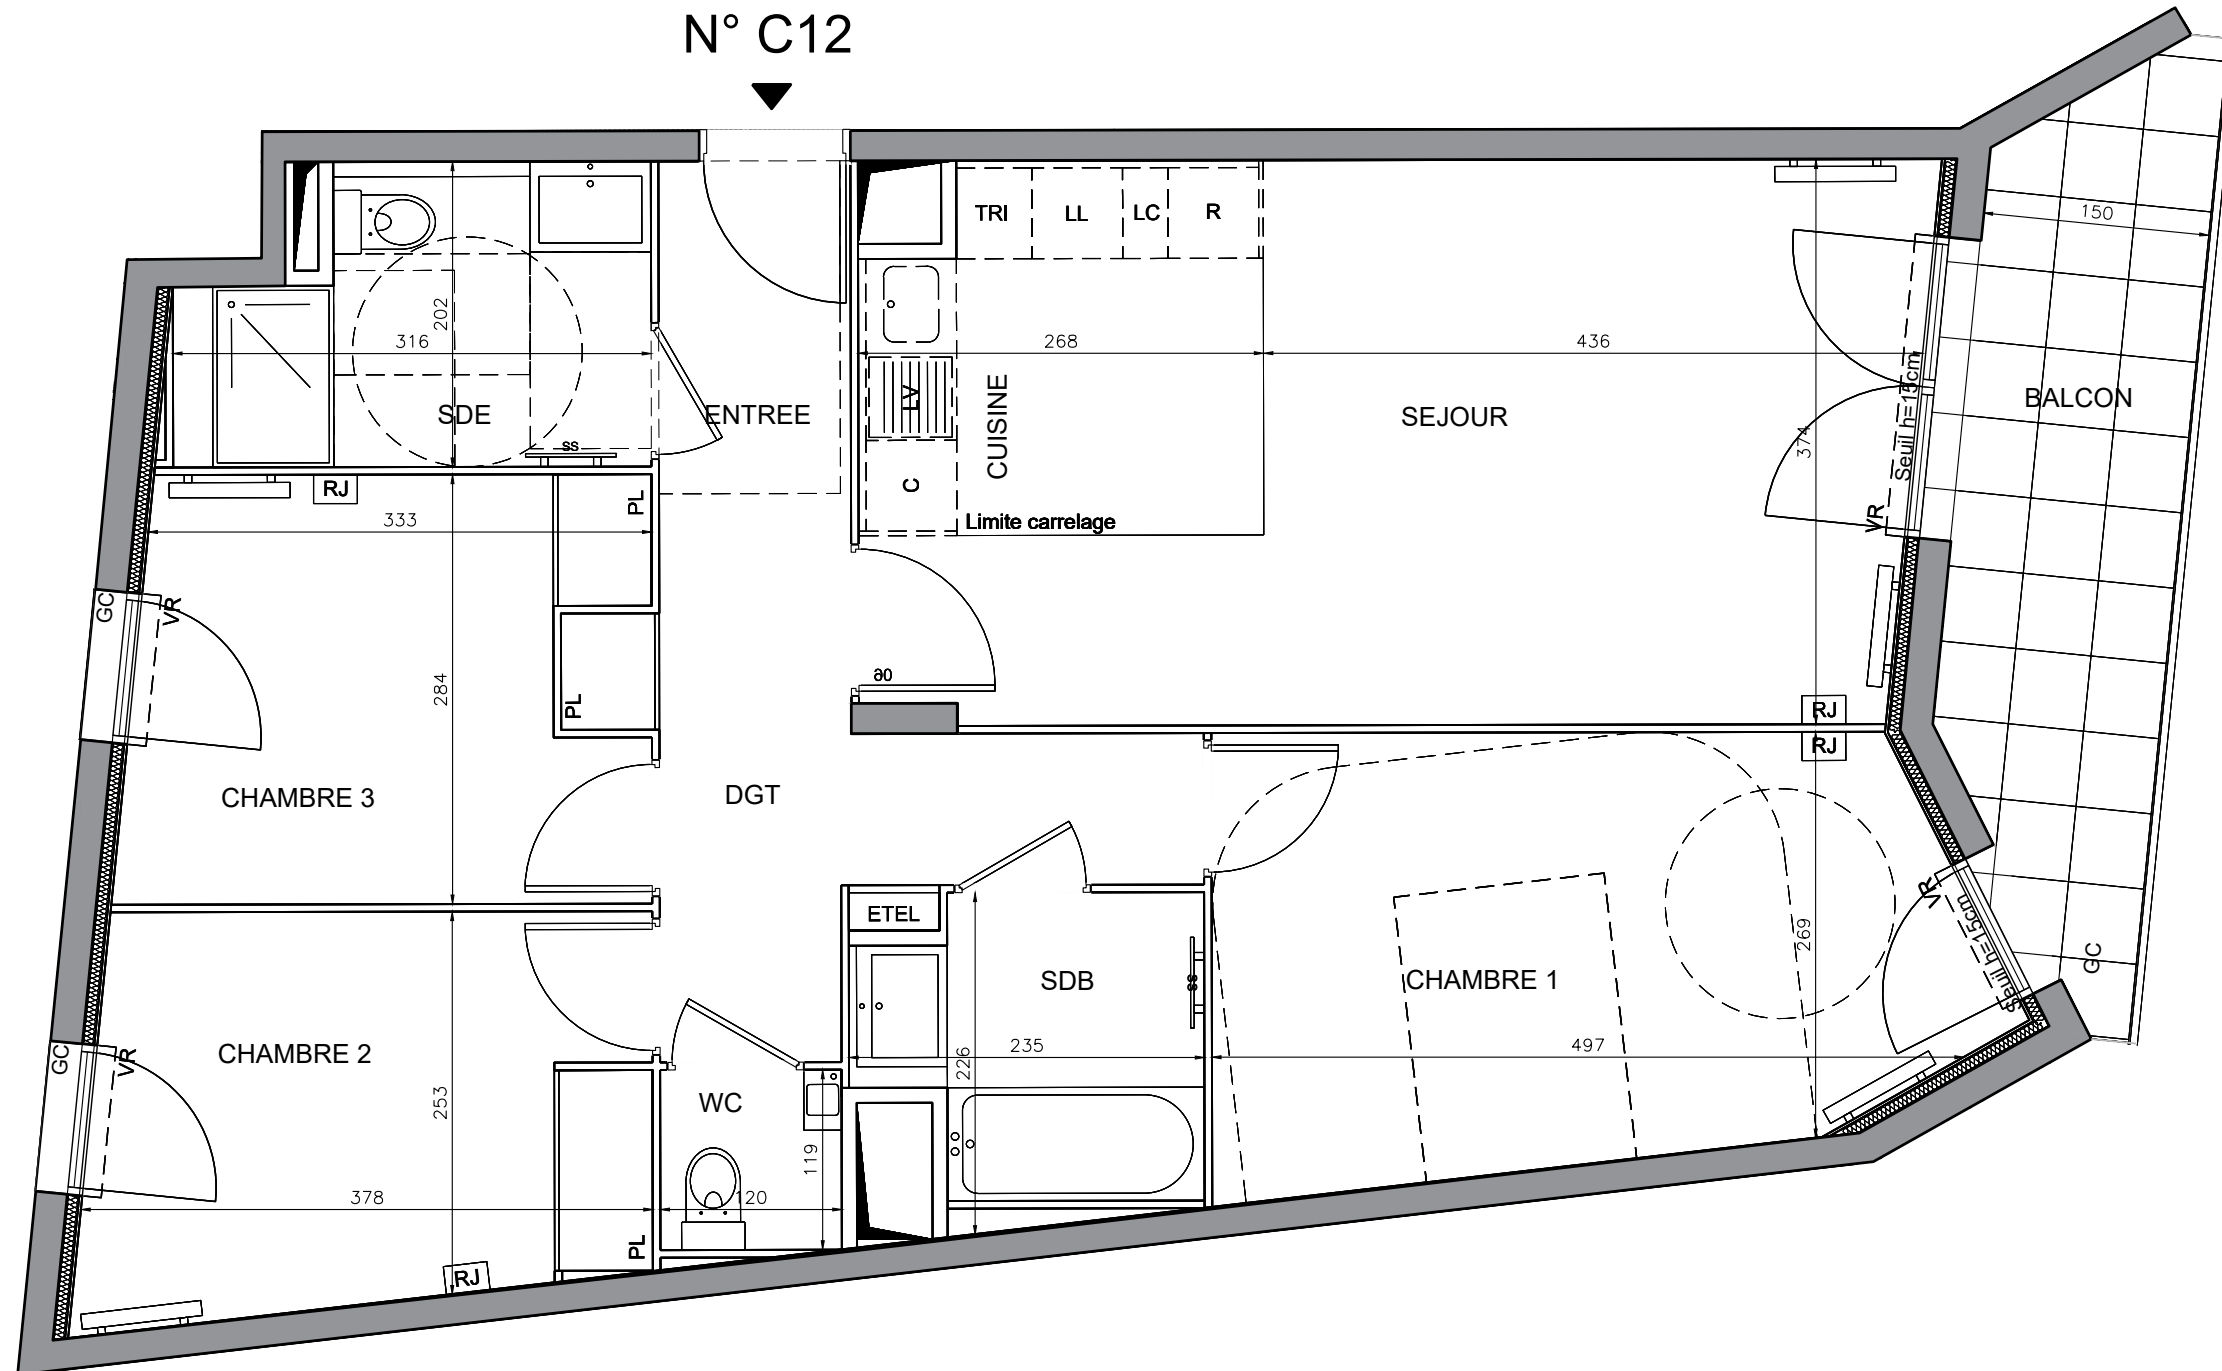

Nota : Les surfaces des placards sont comprises dans celles des pièces où ils se situent. Des modifications sont susceptibles d'être apportées à ce plan en fonction des nécessités techniques et réglementaires de la réalisation, tant en ce qui concerne les dimensions libres que l'équipement. Les soffites, faux-plafonds, retombées, gaines techniques, canalisations, trappes de visite, descentes d'eaux pluviales, équipements électriques, ne sont pas systématiquement représentés ou le sont à titre indicatif. Les dimensions et les implantations des appareils de chauffage, lorsqu'ils sont représentés, sont indicatifs et seront soumis à la conformité de l'étude thermique.