


HALL D

APPARTEMENT DE 3 PIECES
n°D16 au 1er étage

ENTREE	7.48 m ²
SEJOUR - CUISINE	23.13 m ²
CHAMBRE 1	11.61 m ²
CHAMBRE 2	10.19 m ²
SALLE DE BAIN	4.77 m ²
WC	2.11 m ²
SURFACE TOTALE HABITABLE	59.29 m²
BALCON	9.18 m ²
SURFACE TOTALE HABITABLE ET ANNEXE	68.47 m²

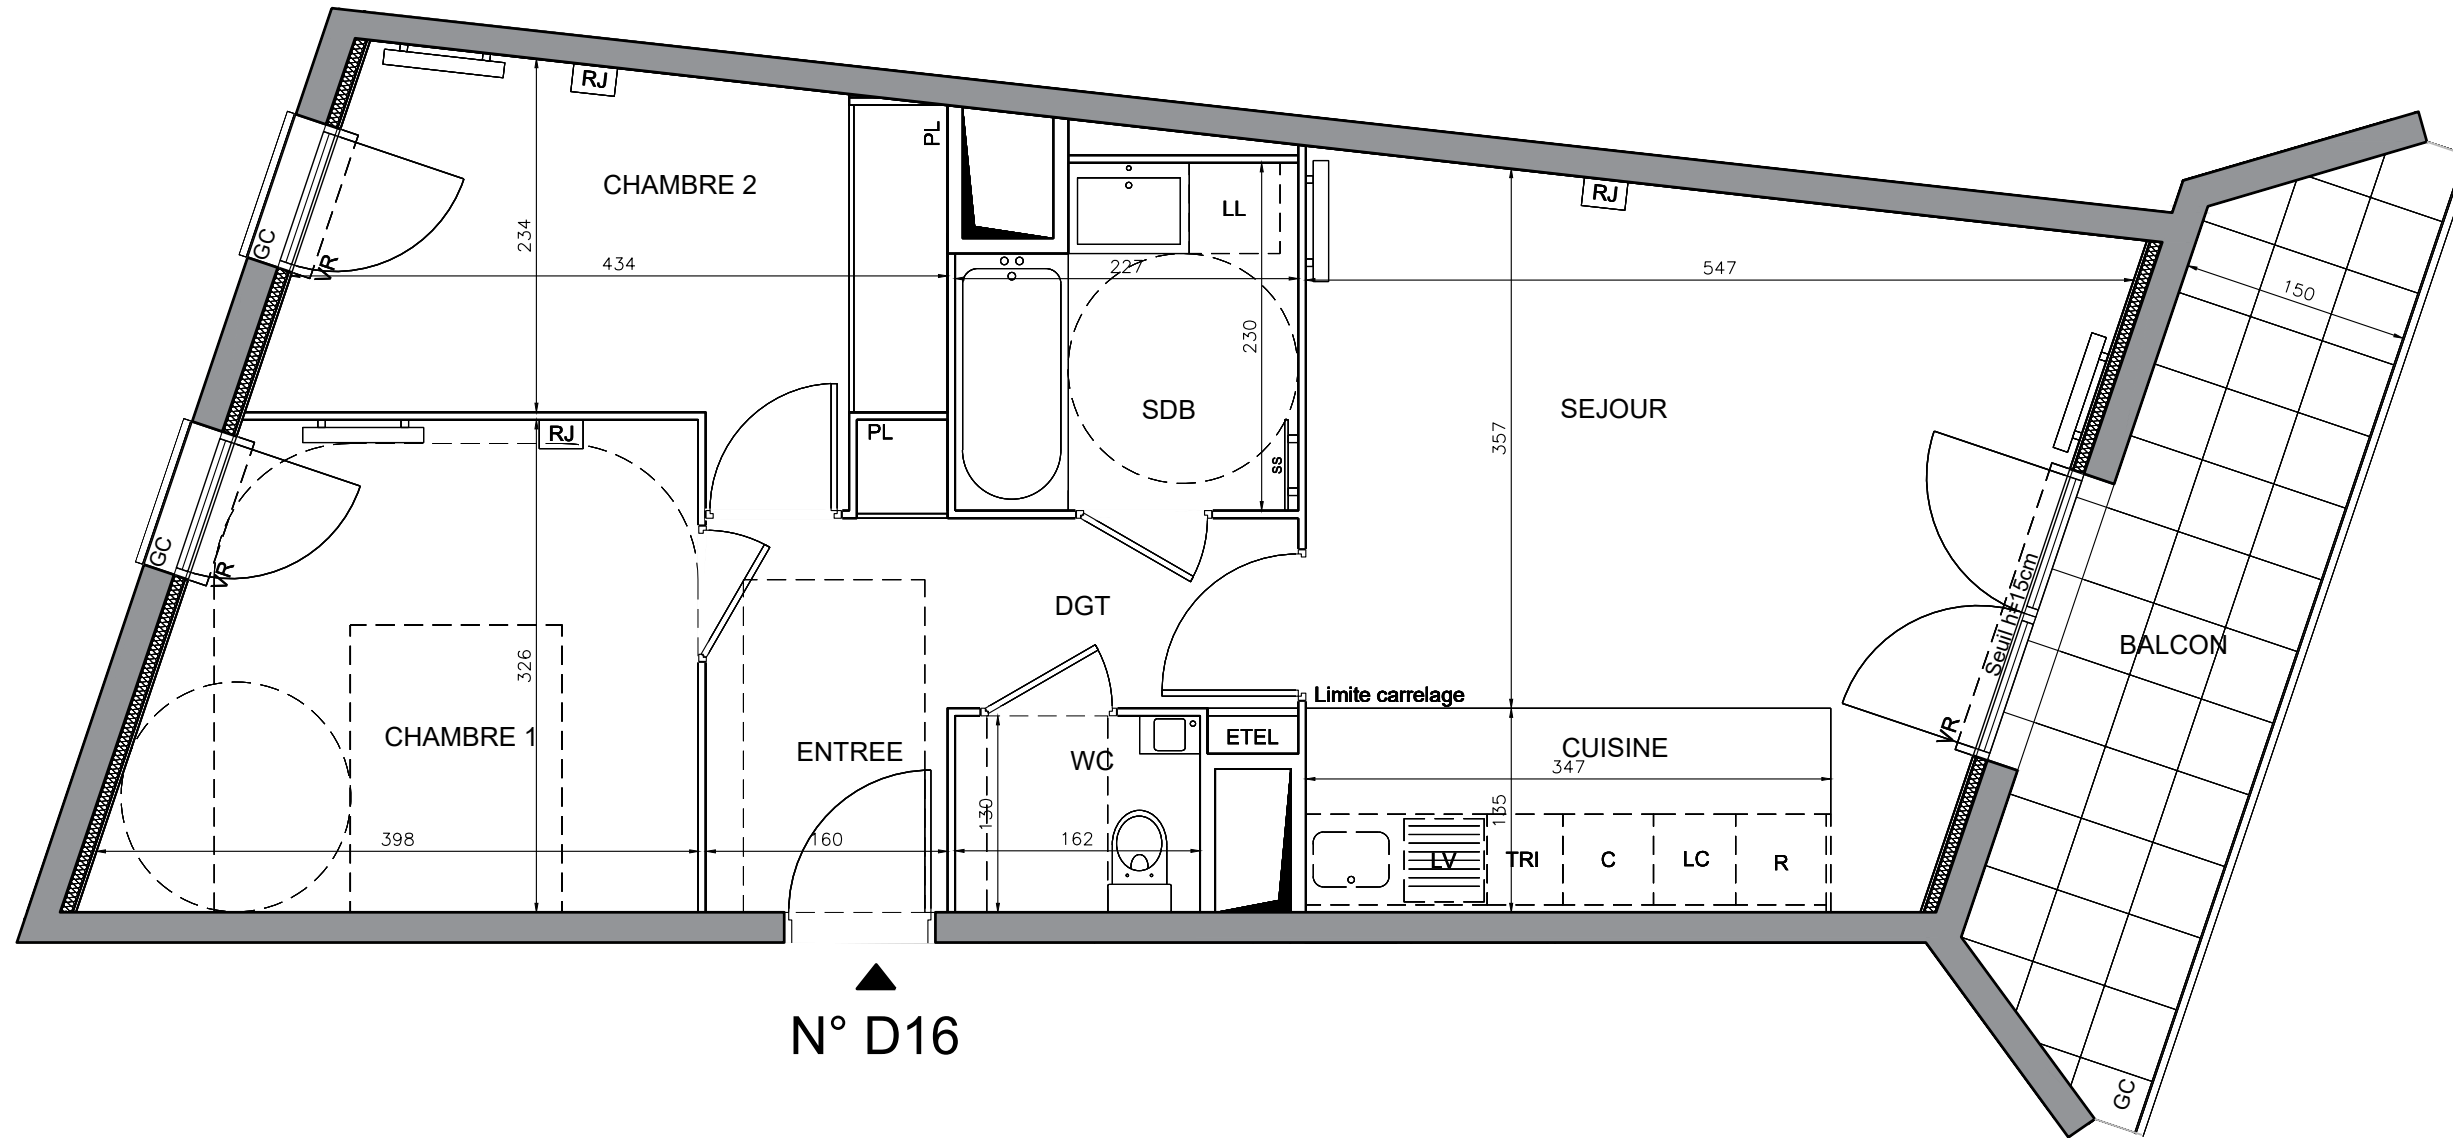

N° D16

LEGENDE

[RJ]	Prise RJ 45	[R]	Radiateur
VR	Volet Roulant	R	Réfrigérateur
GC	Garde-corps	LV	Lave Vaisselle
ETEL	Esp techn. elect. du lgt	LL	Lave Linge
PL	Placard	C	Cuisson
SS	Sèche Serviette	TRI	Tri sélectif

Indice A 15/09/2018
Echelle : 0 50 100 200cm

