


### HALL D

APPARTEMENT DE 3 PIECES  
n°D51 au 5e étage

ENTREE	6.34 m <sup>2</sup>
SEJOUR - CUISINE	25.36 m <sup>2</sup>
CHAMBRE 1	12.40 m <sup>2</sup>
CHAMBRE 2	9.92 m <sup>2</sup>
SALLE D'EAU	4.95 m <sup>2</sup>
WC	1.83 m <sup>2</sup>
<b>SURFACE TOTALE HABITABLE</b>	<b>60.80 m<sup>2</sup></b>
TERRASSE	65.27 m <sup>2</sup>
<b>SURFACE TOTALE HABITABLE ET ANNEXE</b>	<b>126.07 m<sup>2</sup></b>

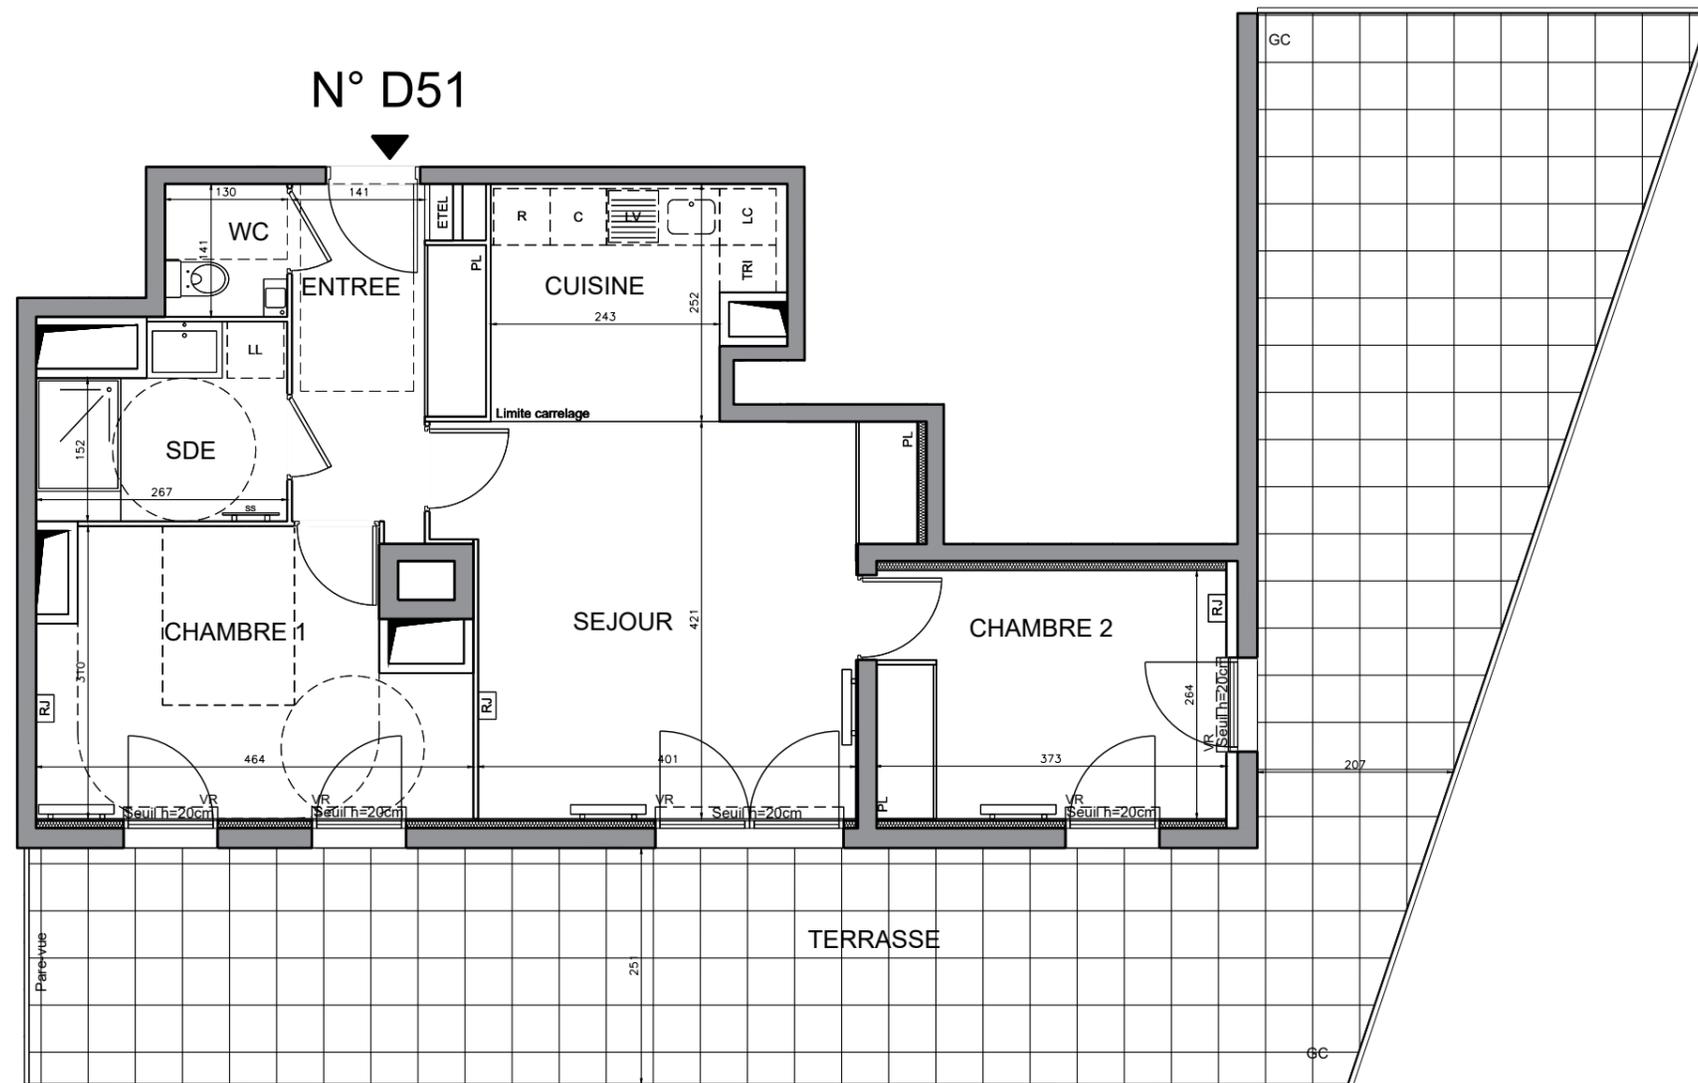

### LEGENDE

[RJ]	Prise RJ 45	[R]	Radiateur
VR	Volet Roulant	R	Réfrigérateur
GC	Garde-corps	LV	Lave Vaisselle
ETEL	Esp techn. elect. du lgt	LL	Lave Linge
PL	Placard	C	Cuisson
SS	Sèche Serviette	TRI	Tri sélectif
[HSP]	Soffite / faux plafond	HSP	Environ 300 cm

Indice A 1/2 15/09/2018  
Echelle : 0 50 100 200cm

