



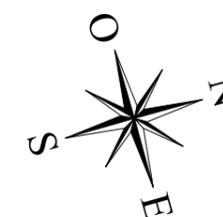

## Bâtiment C

APPARTEMENT DE 2 PIECES  
n° C15 au 1er étage

ENTRÉE / SEJOUR / CUISINE	26,30 m2
CHAMBRE	11,85 m2
SALLE D'EAU	5,60 m2
WC	2,00 m2
DGT	2,35 m2
<b>SURFACE TOTALE HABITABLE</b>	<b>48,10 m2</b>
BALCON	8,90 m2
<b>SURFACE TOTALE HABITABLE ET ANNEXE</b>	<b>57,00 m2</b>

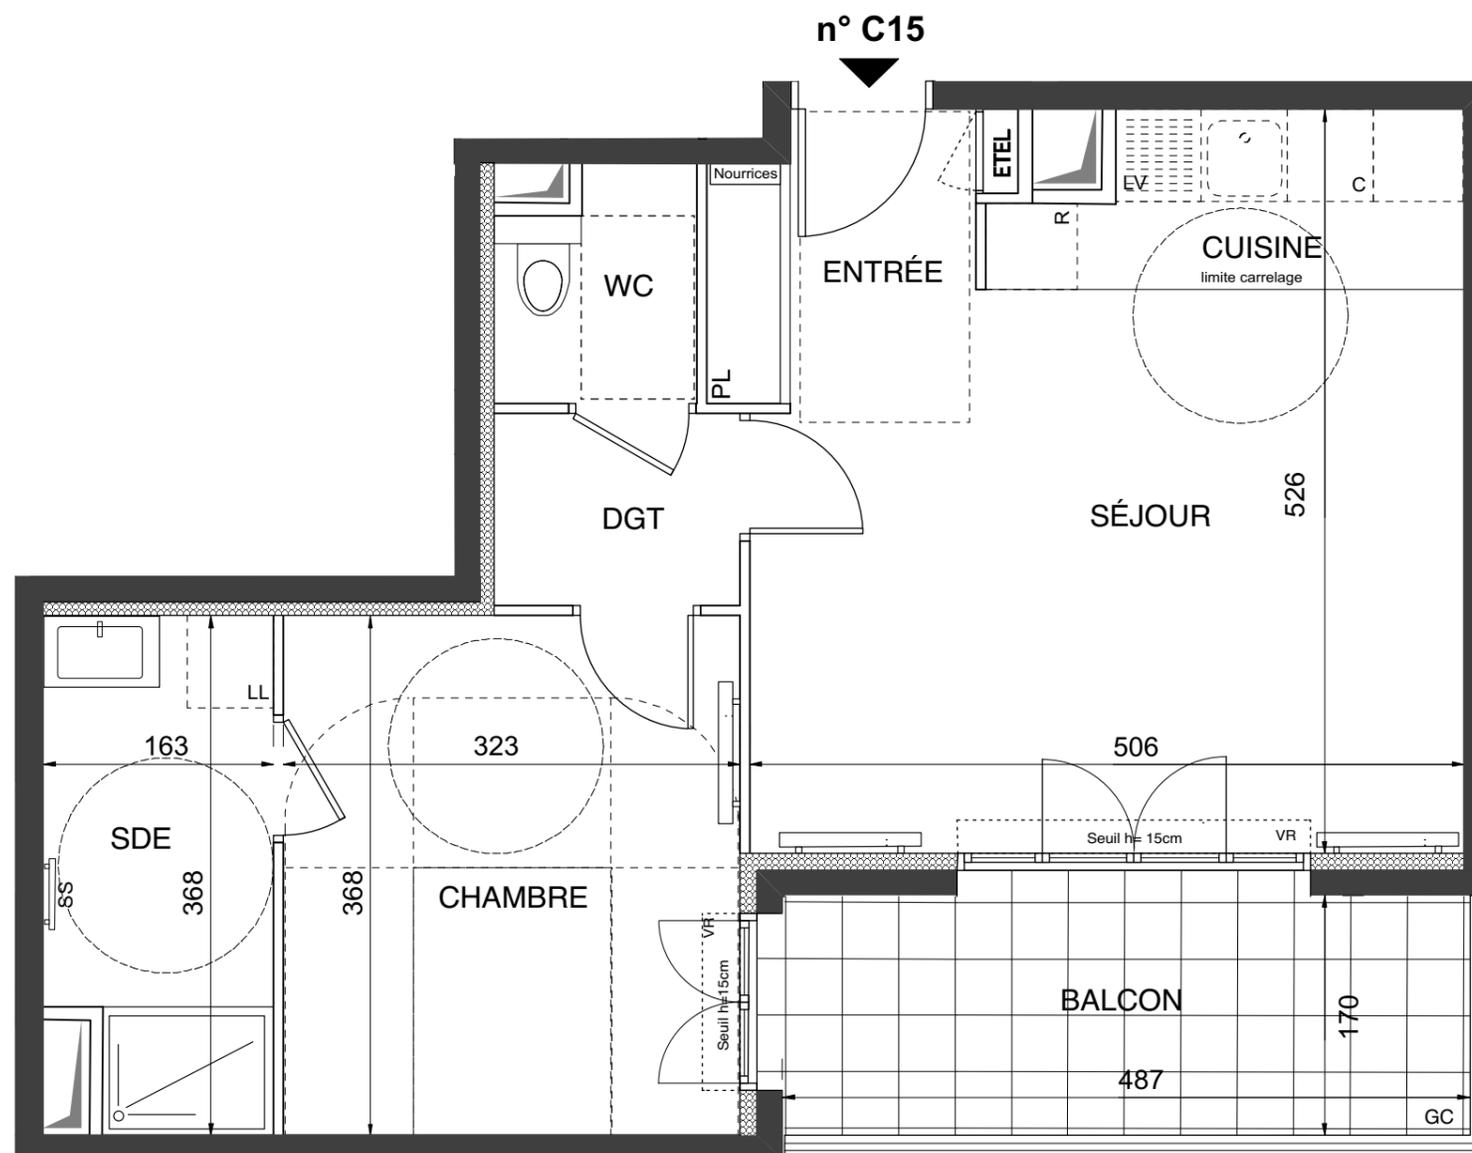

### LEGENDE

AV	Allège Vitrée	SS	Sèche Serviette
VR	Volet Roulant		Radiateur
GC	Garde Corps	R	Réfrigérateur
	Soffite / faux plafond	LV	Lave Vaisselle
ETEL	Esp techn. elect. du lgt	LL	Lave Linge
PL	Placard	C	Cuisson
	Nourrices	- - -	Retombée de poutre

Indice : A 26 octobre 2020

Echelle : 0 50 100 200 cm

SAS URBANITA ARCHITECTURE