
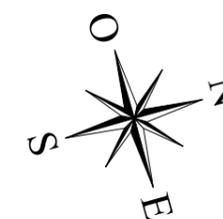


Bâtiment C

APPARTEMENT DE 2 PIECES
n° C34 au 3ème étage

ENTRÉE / SEJOUR / CUISINE	26,30 m ²
CHAMBRE	11,85 m ²
SALLE D'EAU	5,60 m ²
WC	2,00 m ²
DGT	2,35 m ²
SURFACE TOTALE HABITABLE	48,10 m²
BALCON	8,90 m ²
SURFACE TOTALE HABITABLE ET ANNEXE	57,00 m²

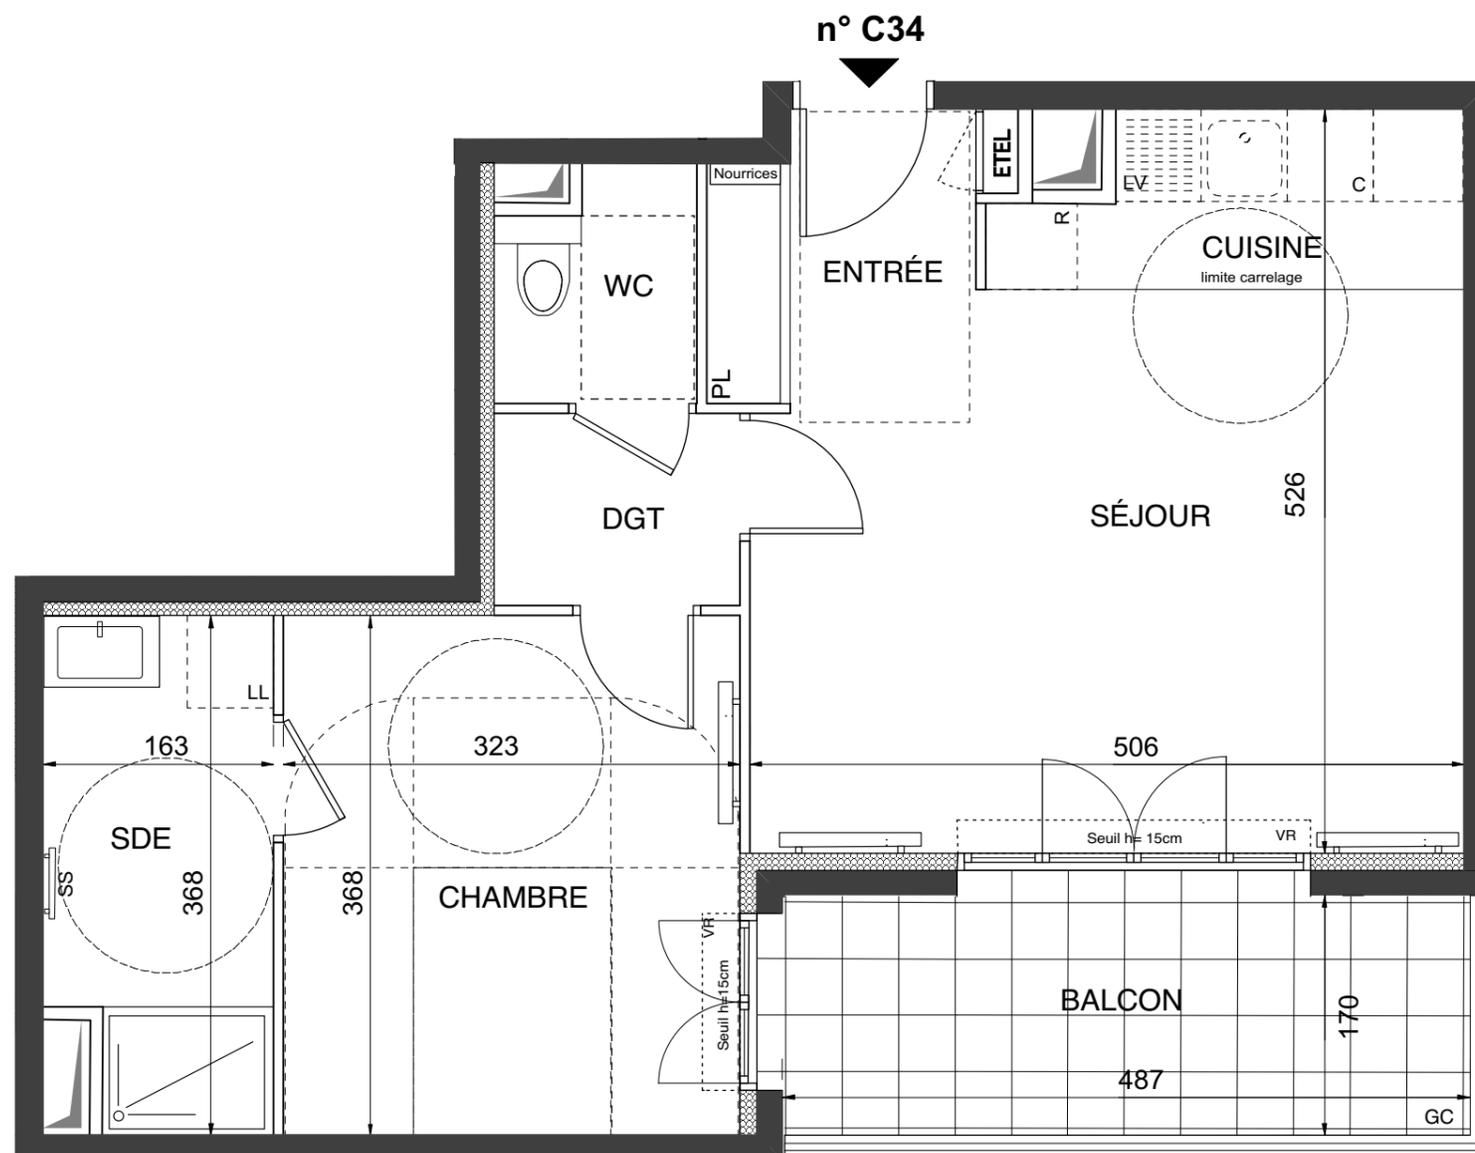

LEGENDE

AV	Allège Vitrée	SS	Sèche Serviette
VR	Volet Roulant		Radiateur
GC	Garde Corps	R	Réfrigérateur
	Soffite / faux plafond	LV	Lave Vaisselle
ETEL	Esp techn. elect. du lgt	LL	Lave Linge
PL	Placard	C	Cuisson
	Nourrices	- - -	Retombée de poutre

Indice : A 26 octobre 2020

Echelle : 0 50 100 200 cm

SAS URBANITA ARCHITECTURE